


PRZEKRÓJ PIONOWY SZYBU WINDOWEGO

1:50

Otwór wentylacyjny wg PN 81-20
1% przekroju poprzecznego szybu

STANDARDOWE ROZMIESZCZENIE WSPORNIKÓW PROWADNIC
W SZYBIE
INNE WYMIARY W UZGODNIENIU Z GMV

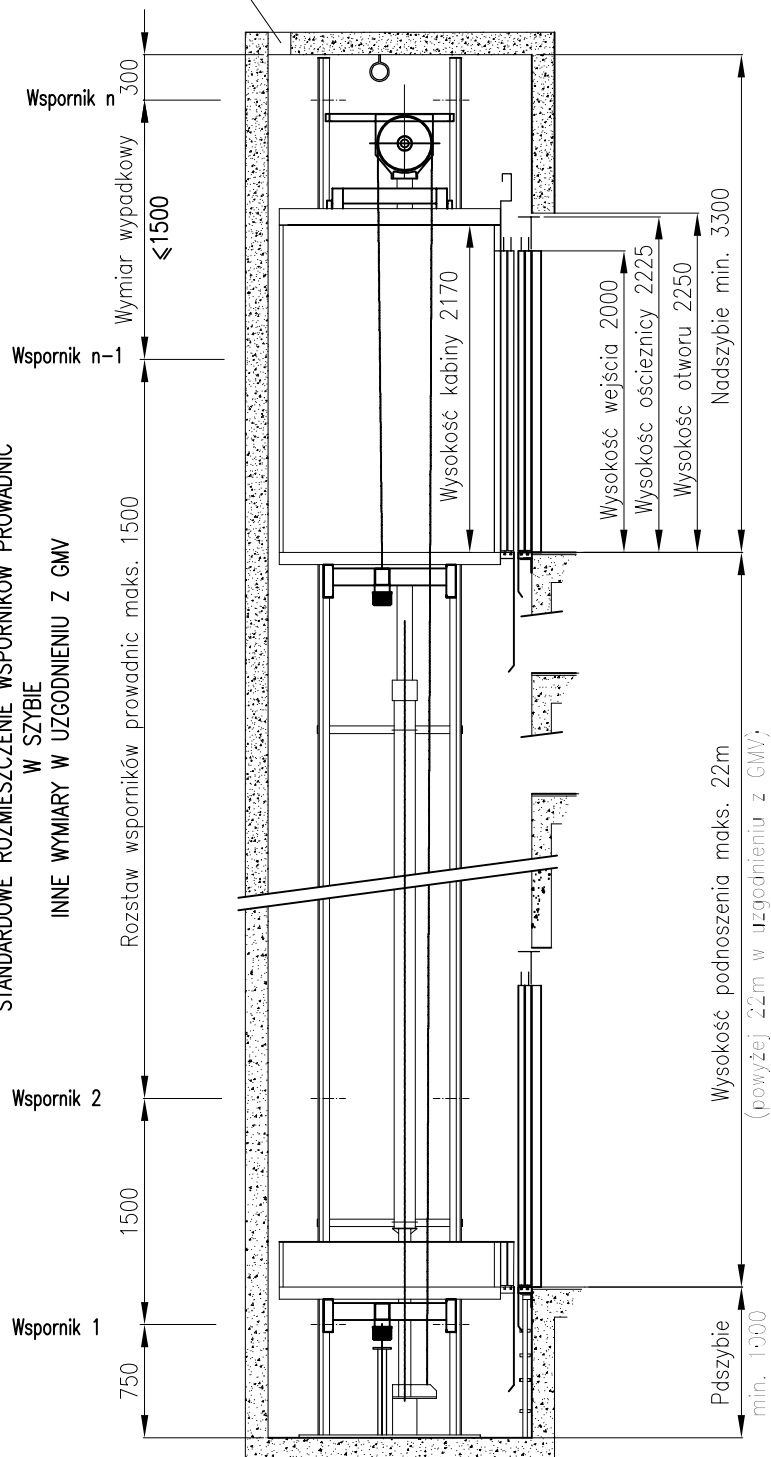

Udźwig 630 kg
Kabina nieprzelotowa

TEMAT OPRACOWANIA	BUDYNEK ZAPLECZA STADIONU		
ADRES OBIEKTU	ŁOWICZ, UL. STARZYŃSKIEGO 6/8		
INWESTOR	GMINA MIASTO ŁOWICZ		
PRZEDMIOT RYSUNKU	PRZEKRÓJ PIONOWY SZYBU WINDOWEGO		
PROJEKTANT	mgr inż. TADEUSZ GRUCHAŁA upr nr 11/89 Sk-ce	PODPIS	
SPRAWDZAJĄCY	mgr inż. ROBERT BŁASZCZYK upr nr LOD/1303/P00K/10	PODPIS	
DATA OPRACOWANIA	9/2018 R.	PROJEKT BUDOWLANY KONSTRUKCJA	
SKALA	1:50	RYS. K-20	