
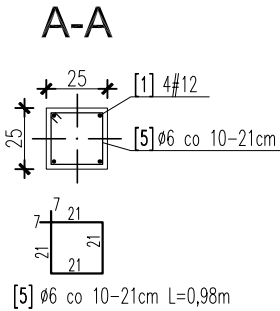
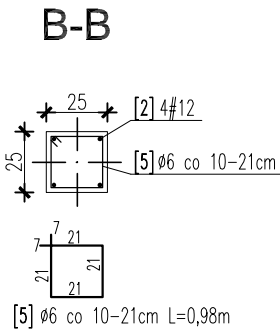


ZBROJENIE SŁUPA  
POZ. SŻ-SzW szt.4  
1:25

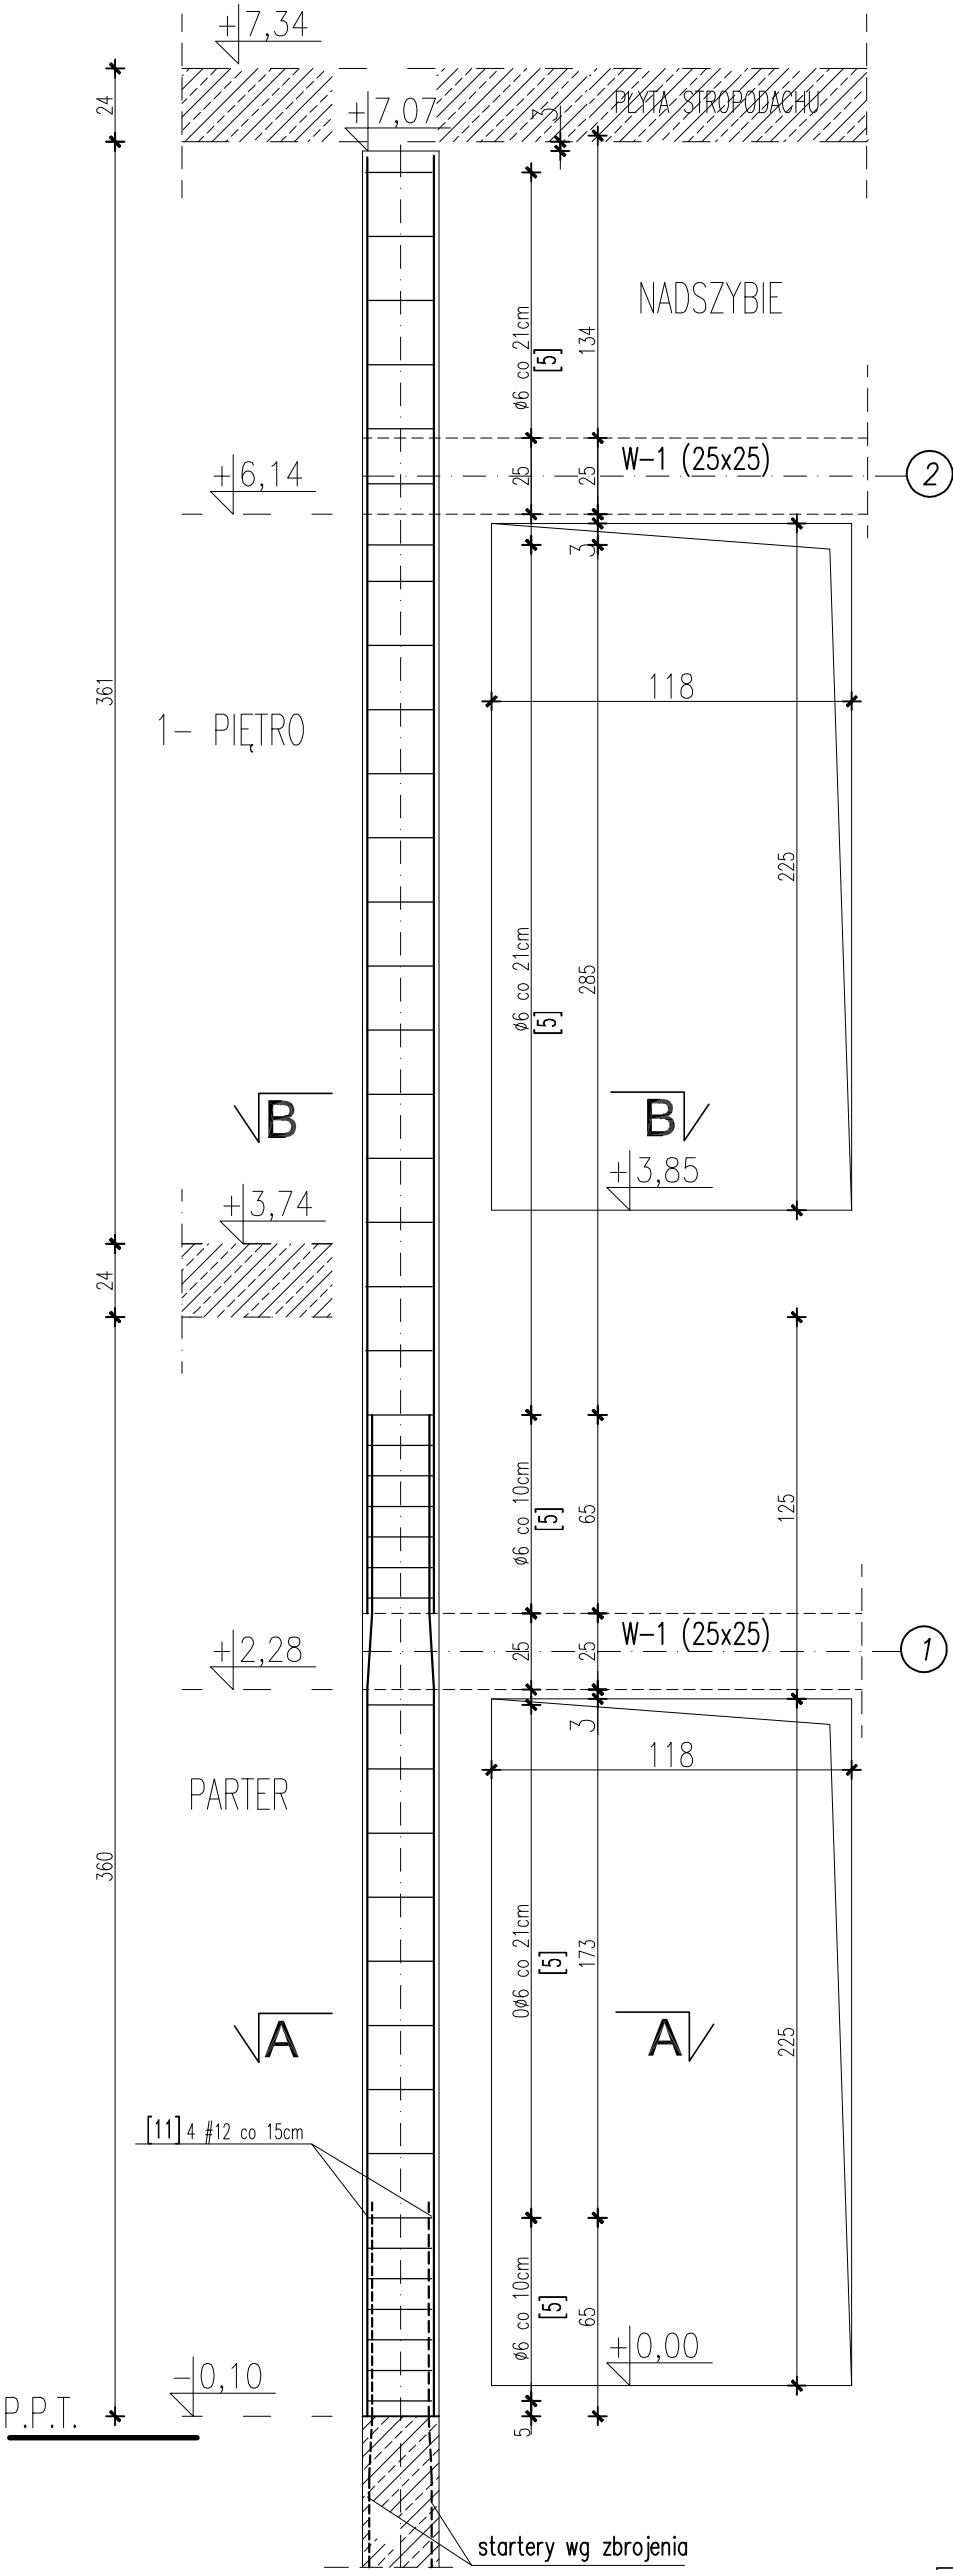

startery wg zbrojenia  
ścian podszycia  
rys. K-6

BETON: B30 (C25/30) W-8  
STAL: BSt500  
OTULINA: FUNDAMENT-5,0CM  
ŚCIANY -2,0CM  
ŚCIANY: PUSTAK CERAMICZNY  
SZCZELINOWY U-220

TEMAT OPRACOWANIA	BUDYNEK ZAPLECZA STADIONU		
ADRES OBIEKTU	ŁOWICZ, UL. STARZYŃSKIEGO 6/8		
INWESTOR	GMINA MIASTO ŁOWICZ		
PRZEDMIOT RYSUNKU	POZ. SŻ-SzW		
PROJEKTANT	mgr inż. TADEUSZ GRUCHAŁA upr nr 11/89 Sk-ce	PODPIS	
SPRAWDZAJĄCY	mgr inż. ROBERT BŁASZCZYK upr nr LOD/1303/POOK/10	PODPIS	
DATA OPRACOWANIA	5/2018 R.	PROJEKT BUDOWLANY KONSTRUKCJA	RYS. K-6.1
SKALA	1:25		