


SKUP ŻELBETOWY POZ. SŻ-1 szt.2

SKALA: 1-25

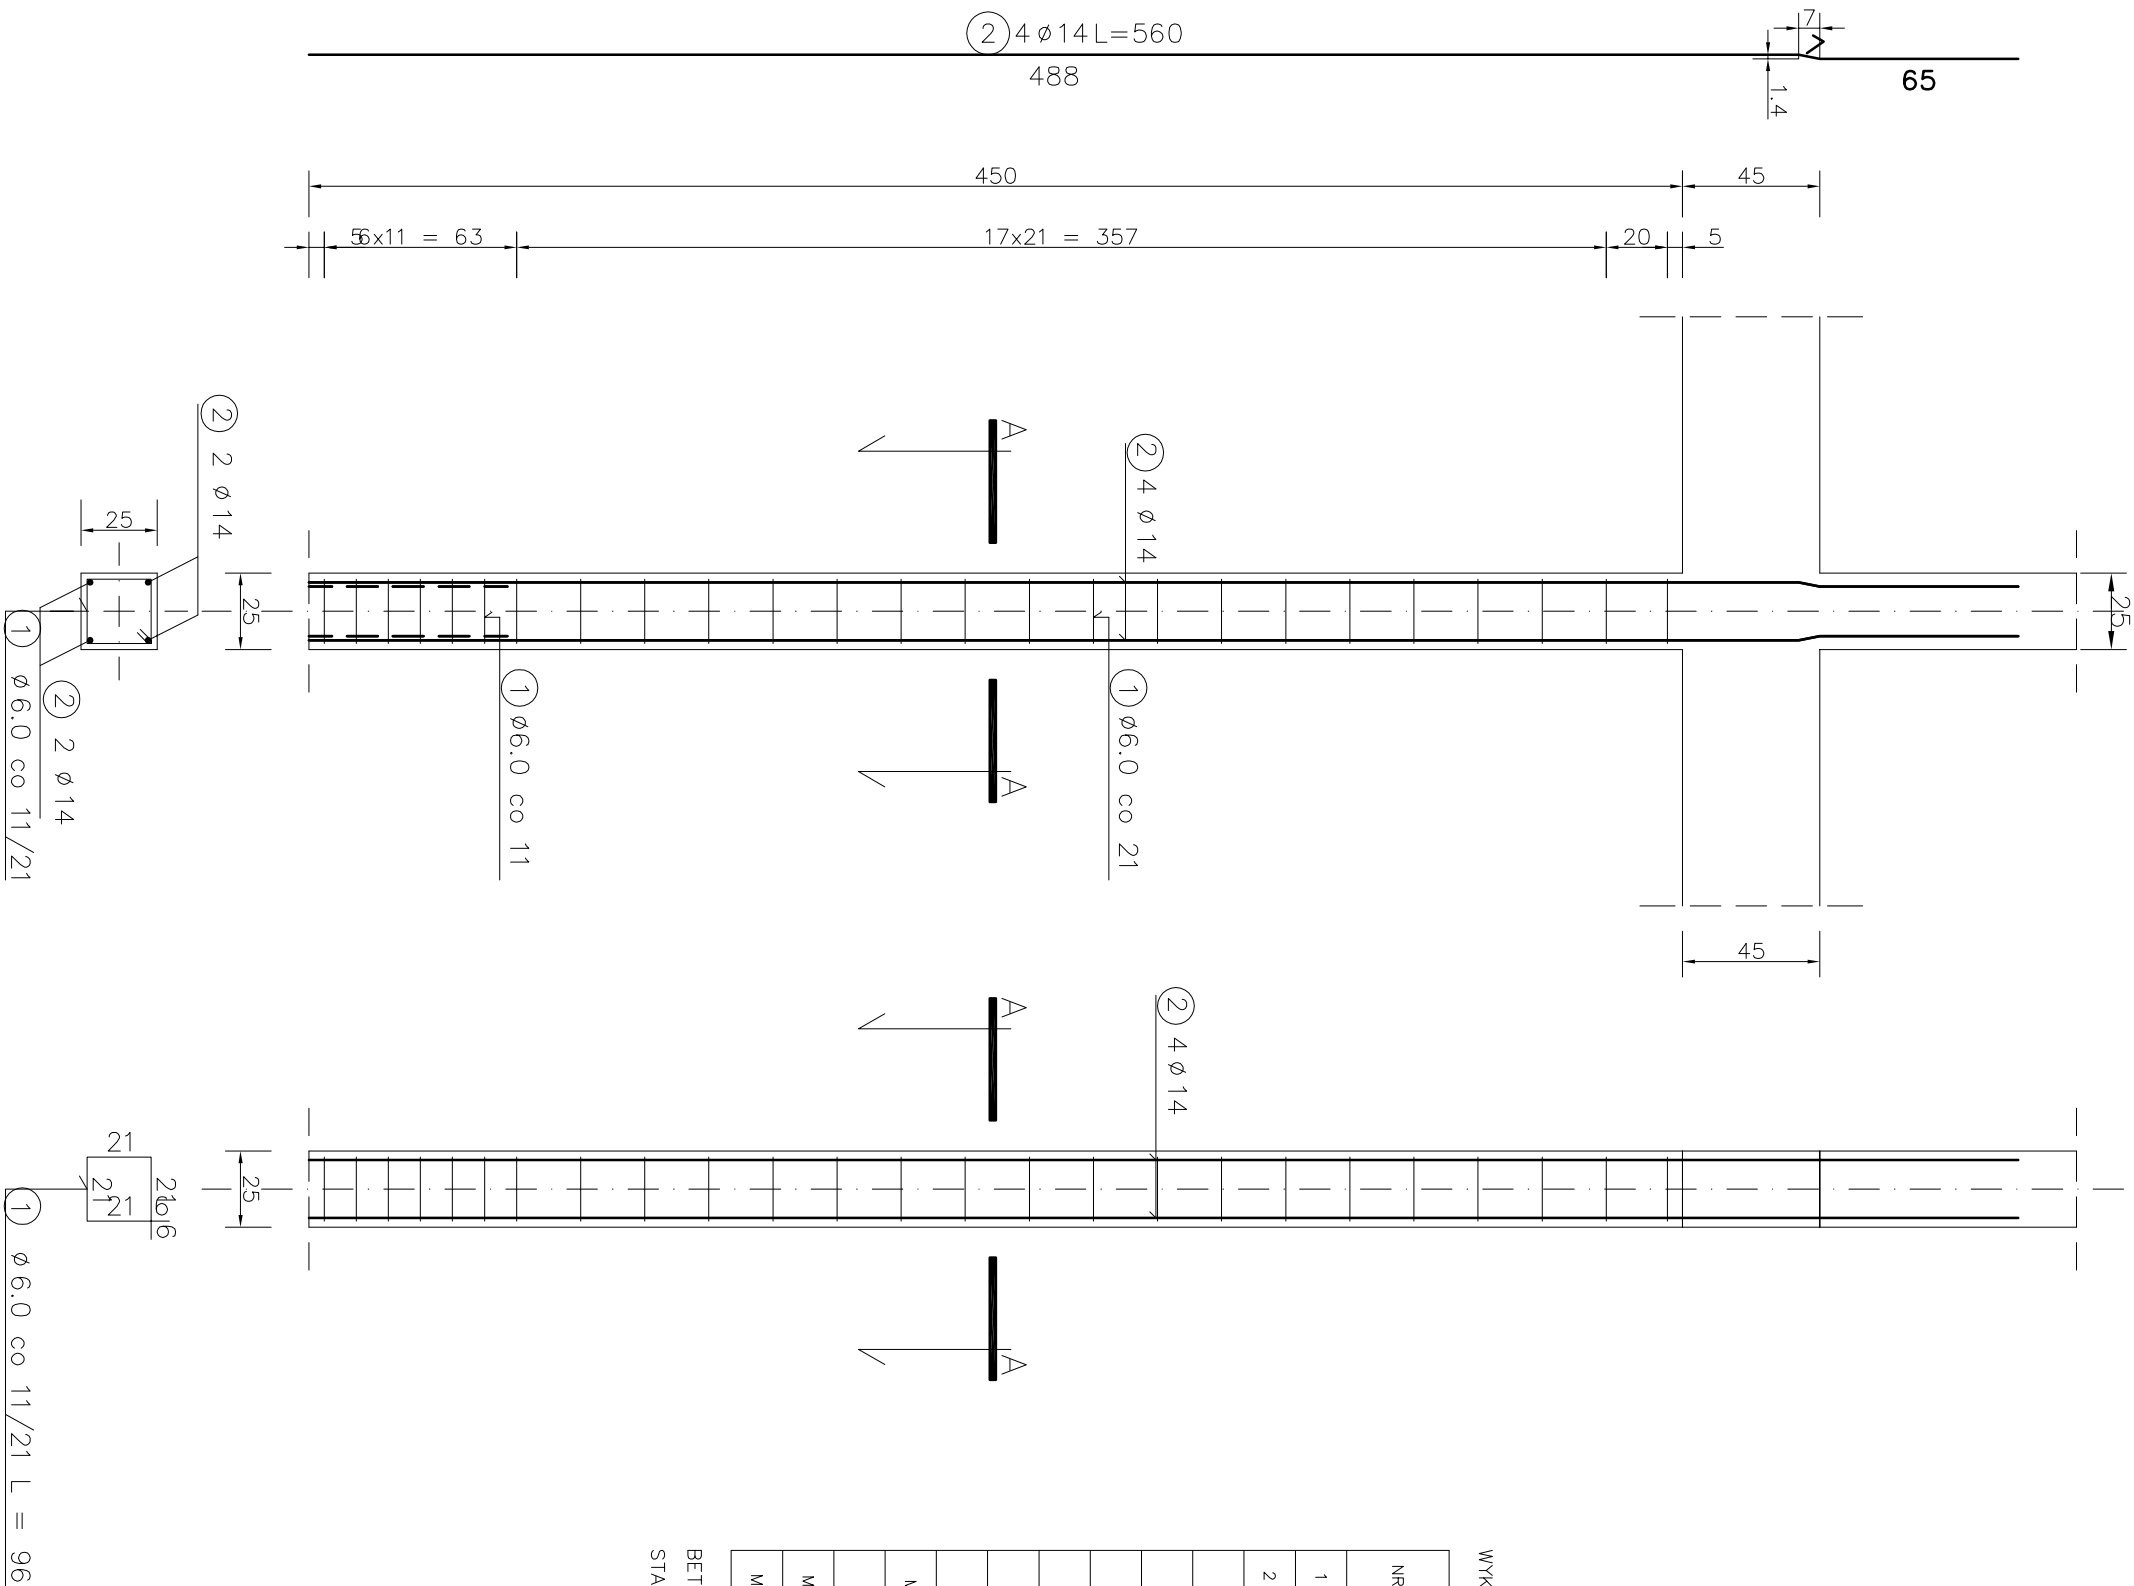

WYKAZ STALI ZBROJENIOWEJ

NR		Średnica	Długość	Ilość	DŁUGOŚĆ CAŁKOWITA [m]											
		[mm]			#	[cm]	[szt.]	SIOS					RB500			
		Ø	#													
1	6			96	25	24.00										
2	14			560	4											
DŁUGOŚĆ OGÓŁEM [m]					24.00								22.40			
MASA JEDNOSTKOWA [kg/m]					0.222								1.208			
MASA OGÓŁEM [kg]					5.33								27.06			
MASA RAZEM DLA 1 szt. [kg]					5.33					27.06						
MASA RAZEM DLA 2 szt. [kg]					10.66					54.12						

BETON KONSTRUKCYJNY C20/25
STAL ZBROJENIOWA S10S, RB500

TEMAT OPRACOWANIA	BUDYNEK ZAPLECZA STADIONU		
ADRES OBIEKTU	ŁOWICZ, UL. STARYŃSKIEGO 6/8		
INWESTOR	GMINA MIASTO ŁOWICZ		
PRZEDMIOT RYSUNKU	POZ. SŻ-1		
PROJEKTANT	mgr inż. TADEUSZ GRUCHAŁA upr nr 11/89 Sk-ce	PODPIS	
SPRAWDZAJĄCY	mgr inż. ROBERT BŁASZCZYK upr nr ŁOD/1303/P00K/10	PODPIS	
DATA OPRACOWANIA	5/2018 R.		PROJEKT BUDOWLANY KONSTRUKCJA
SKALA	1:25		RYS. K-7