# ZBROJENIE PŁYTY

# BALKONOWEJ POZ. PB-1

PRZEKRÓJ PRZEZ KANAŁ
SKALA: 1–20

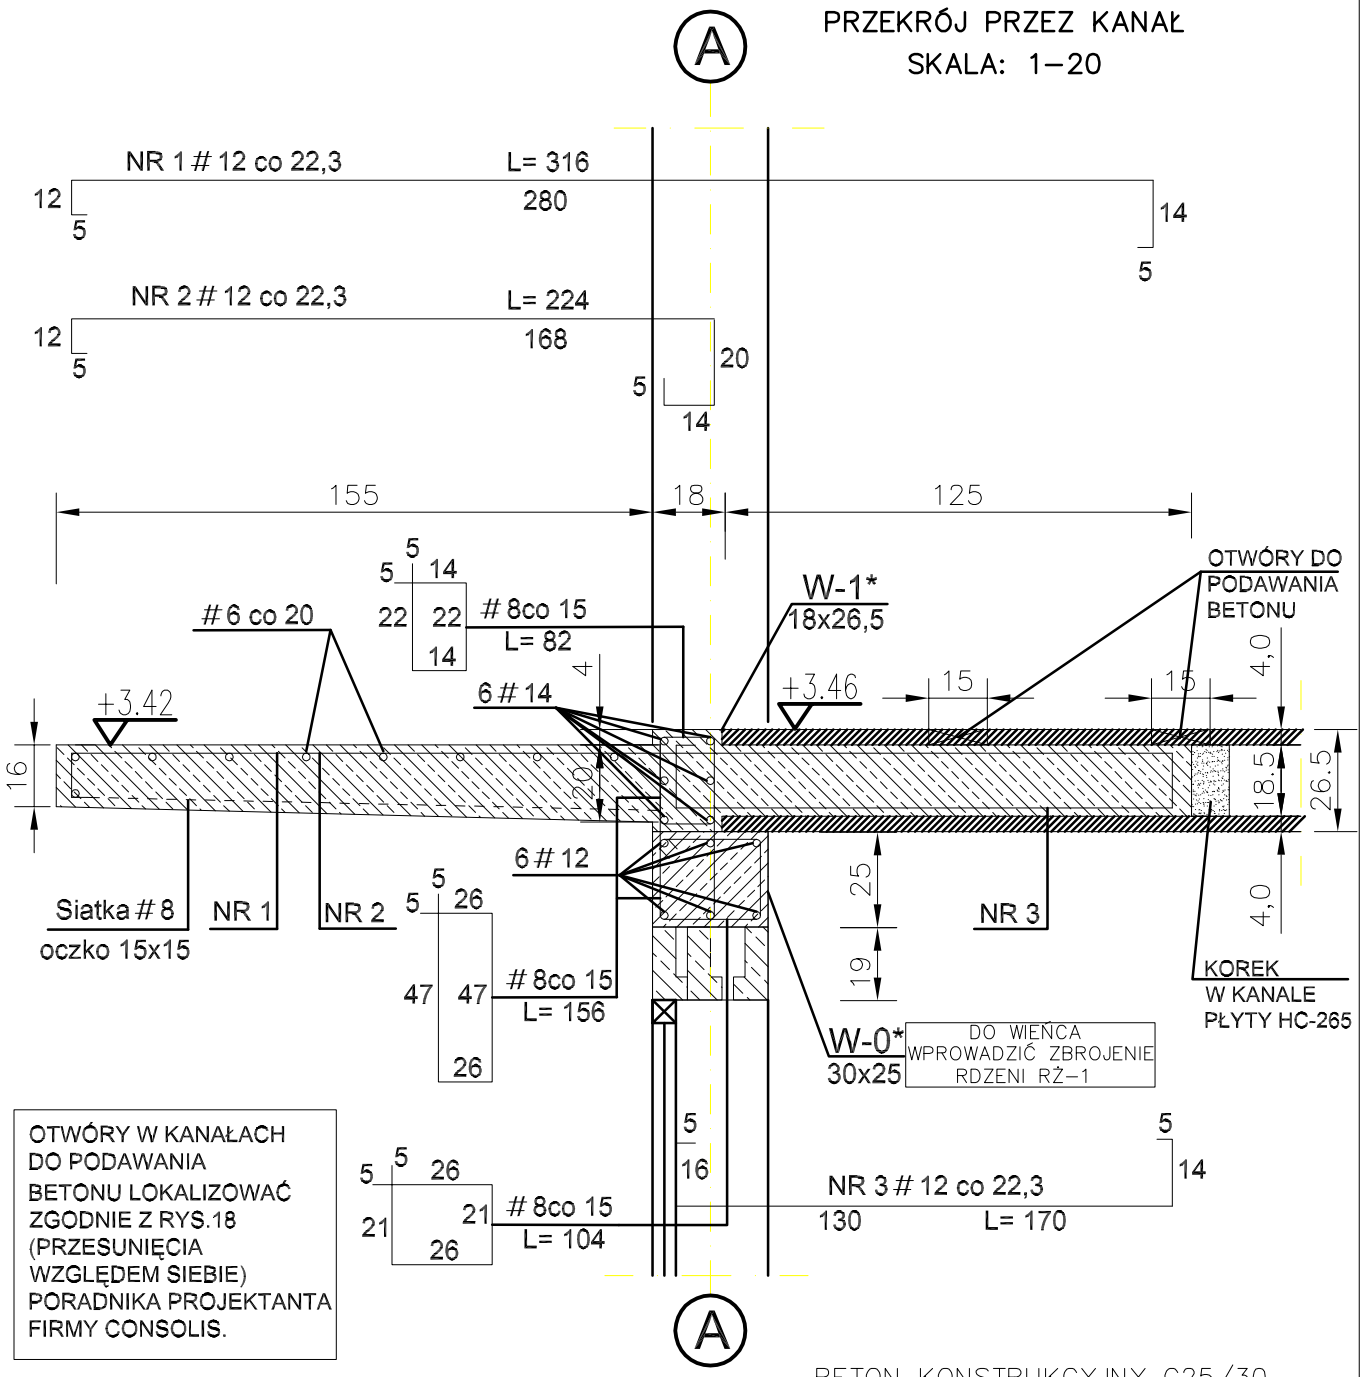


OTWÓRY W KANAŁACH DO PODAWANIA BETONU LOKALIZOWAĆ ZGODNIE Z RYS.18 (PRZESUNIĘCIA WZGLĘDEM SIEBIE) PORADNIKA PROJEKTANTA FIRMY CONSOLIS.

NA BALKONIE MOGĄ PRZEBYWAĆ JEDNOCZEŚNIE MAX. 2 OSOBY NA 1mb DŁUGOŚCI BALKONU tj. ŁACZNIE:
2os. x 18m= 36 osób

BETON KONSTRUKCYJNY C25/30

STAL ZBROJENIOWA RB 500, St3S

W-0*
30x25
W-1*
18x26,5

WZMOCNIONE ZE WZGLĘDU NA PŁYTĘ BALKONOWĄ I WYRÓŻNIONE GWIAZDKAMI (*) WIEŃCE ŻELBETOWE W OSI "A" WYKONAĆ NA ODCINKU OD RŻ-1 W OSI "2" DO RŻ-1 ZLOKALIZOWANEGO PRZED OSIĄ "7" W ODL. 3,99m (rys.K-2)

| | | | |
|---|---|---|---|
| TEMAT OPRACOWANIA | BUDYNEK ZAPLECZA STADIONU | | |
| ADRES OBIEKTU | ŁOWICZ, UL. STARZYŃSKIEGO 6/8 | | |
| INWESTOR | GMINA MIASTO ŁOWICZ | | |
| PRZEDMIOT RYSUNKU | POZ. PB-1 | | |
| PROJEKTANT | mgr inż. TADEUSZ GRUCHAŁA<br>upr nr 11/89 Sk–ce | | PODPIS |
| SPRAWDZAJĄCY | mgr inż. ROBERT BŁASZCZYK<br>upr nr LOD/1303/POOK/10 | | PODPIS |
| DATA OPRACOWANIA | 5/2018 R. | | PROJEKT BUDOWLANY KONSTRUKCJA |
| SKALA | 1:20 | | RYS. K-18 |