
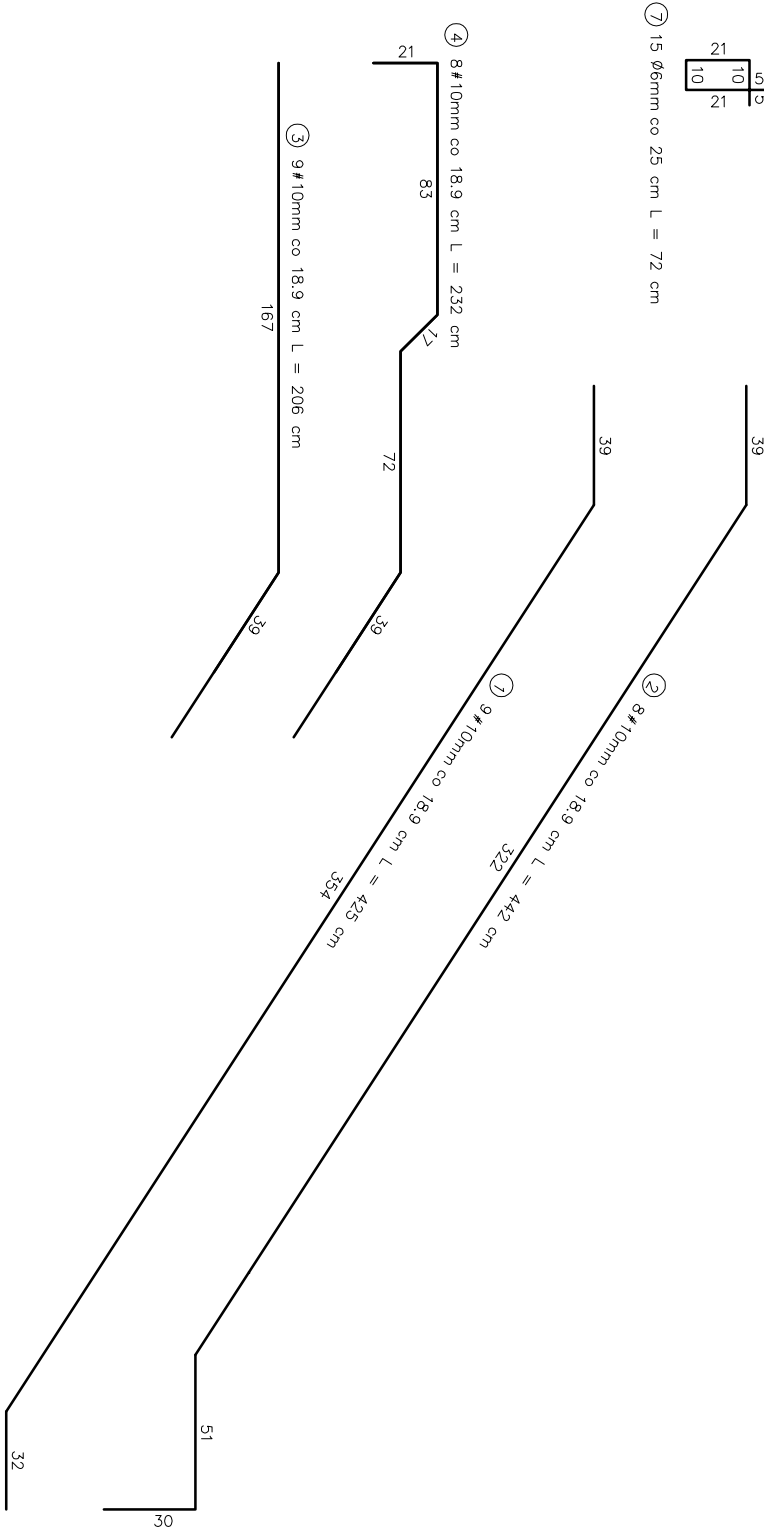


SCHODY PŁYTOWE POZ. Sch-1 2 szt.  
SKALA: 1-25

WENIEC L = 3.50 m

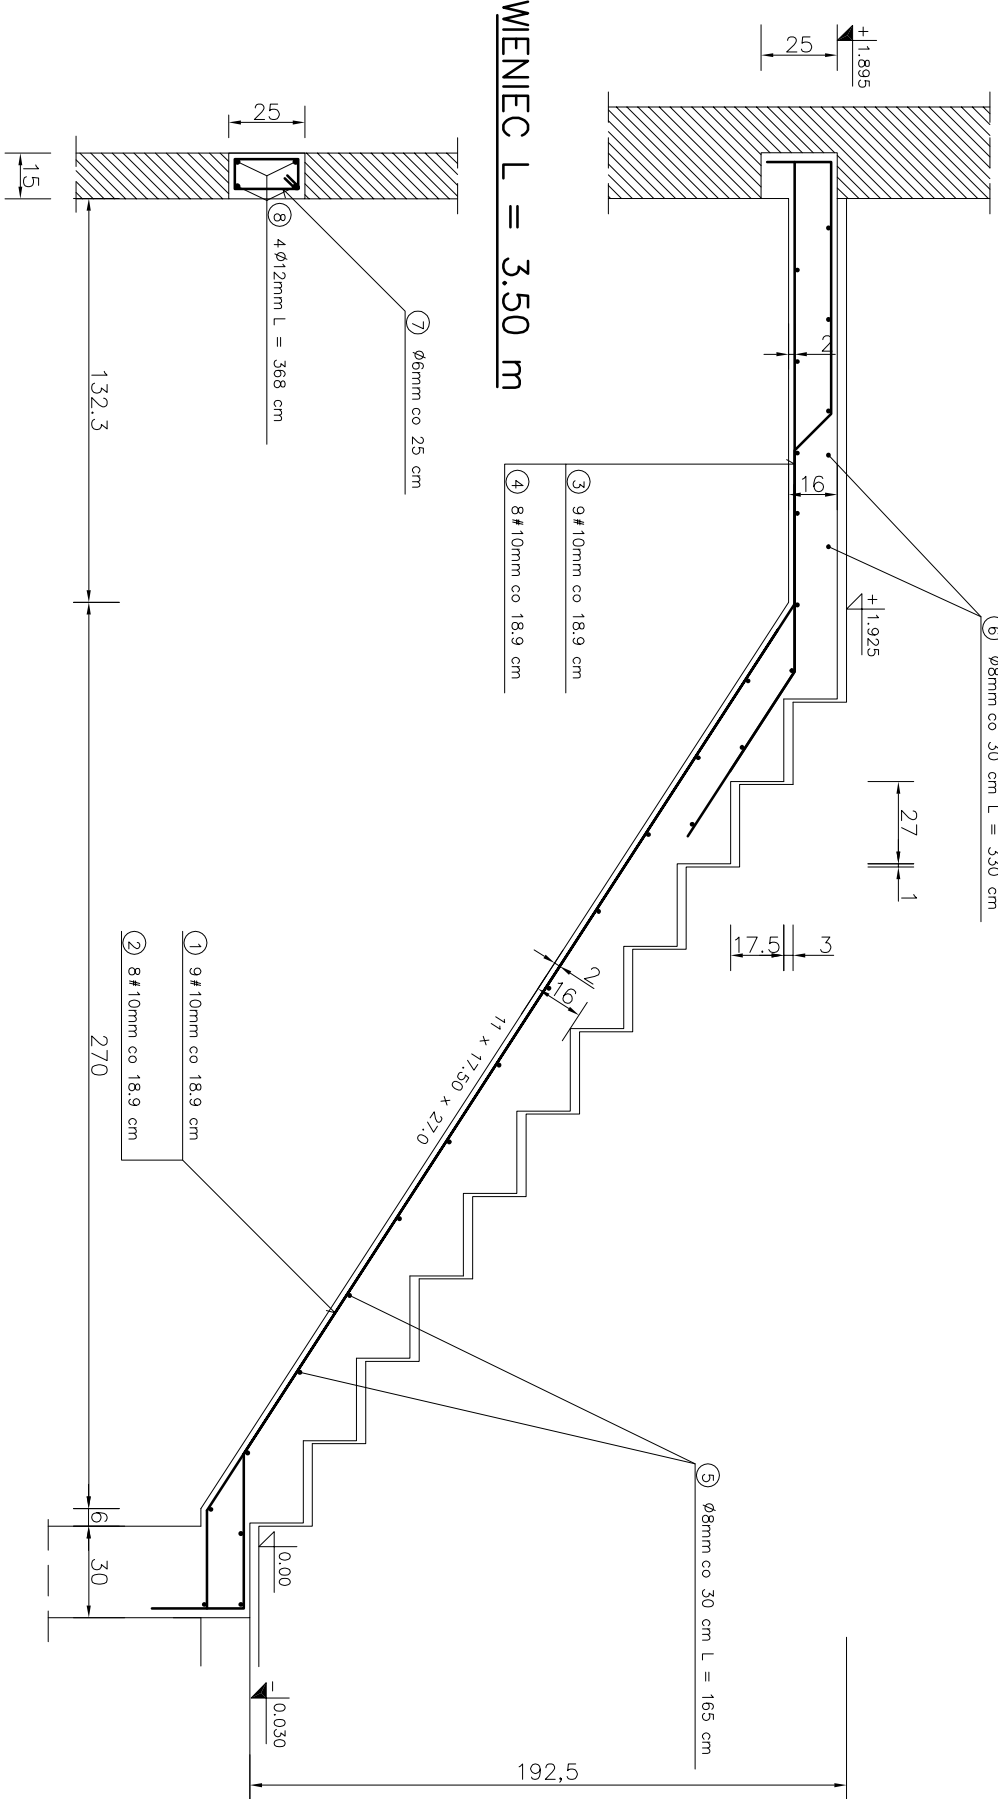

WYKAZ STALI ZBRZEJENIOWEJ

NR	Średnica		Długość	Ilość	DŁUGOŚĆ CAŁKOWITA [m]				RB 500
	Ø	#	[cm]	[szt.]	Ø 6	Ø 8	Ø 12	# 10	
1	10	415	9					37,35	
2	10	433	8					34,64	
3	10	206	9					18,54	
4	10	232	8					18,56	
5	8	165	13		21,45				
6	8	165	11		18,15				
7	6	72	15	10,80					
8	12	368	4			14,72			
MASA RAZEM DLA 1 szt. [kg]					31,11				67,31
MASA RAZEM DLA 2 szt. [kg]					62,22				134,62
DŁUGOŚĆ ODCIĘM [m]					10,80	39,60	14,72	109,09	
MASA JEDNOSTKOWA [kg/m]					0,222	0,395	0,888	0,617	
MASA ODCIĘM [kg]					2,40	15,64	13,07	67,31	

BETON KONSTRUKCYJNY C25/30  
STAL ZBRZEJENIOWA RB 500, S10S

UWAGI:  
1. W CZASIE BETONOWANIA POZOSTAWIĆ GNIAZDA  
NA OSADZENIE BALUSTRADY

TEMAT OPRACOWANIA	BUDYNEK ZAPLECZA STADIONU		
ADRES OBIEKTU	ŁÓWICZ, UL. STARZYŃSKIEGO 6/8		
INWESTOR	GMINA MIASTO ŁÓWICZ		
PRZEDMIOT RYSUNKU	POZ. Sch-1		
PROJEKTANT	mgr inż. TADEUSZ GRUCHAŁA upr nr 11/89 Sk-ce	PODPIS	
SPRAWDZAJĄCY	mgr inż. ROBERT BŁASZCZYK upr nr Ł00/1303/POOK/10	PODPIS	
DATA OPRACOWANIA	5/2018 R.		PROJEKT BUDOWLANY KONSTRUKCJA
SKALA	1:25		RYŚ. K-8