



BELKA ŻELBETOWA POZ. BŻ-5 szt. 8

SKALA: 1-25

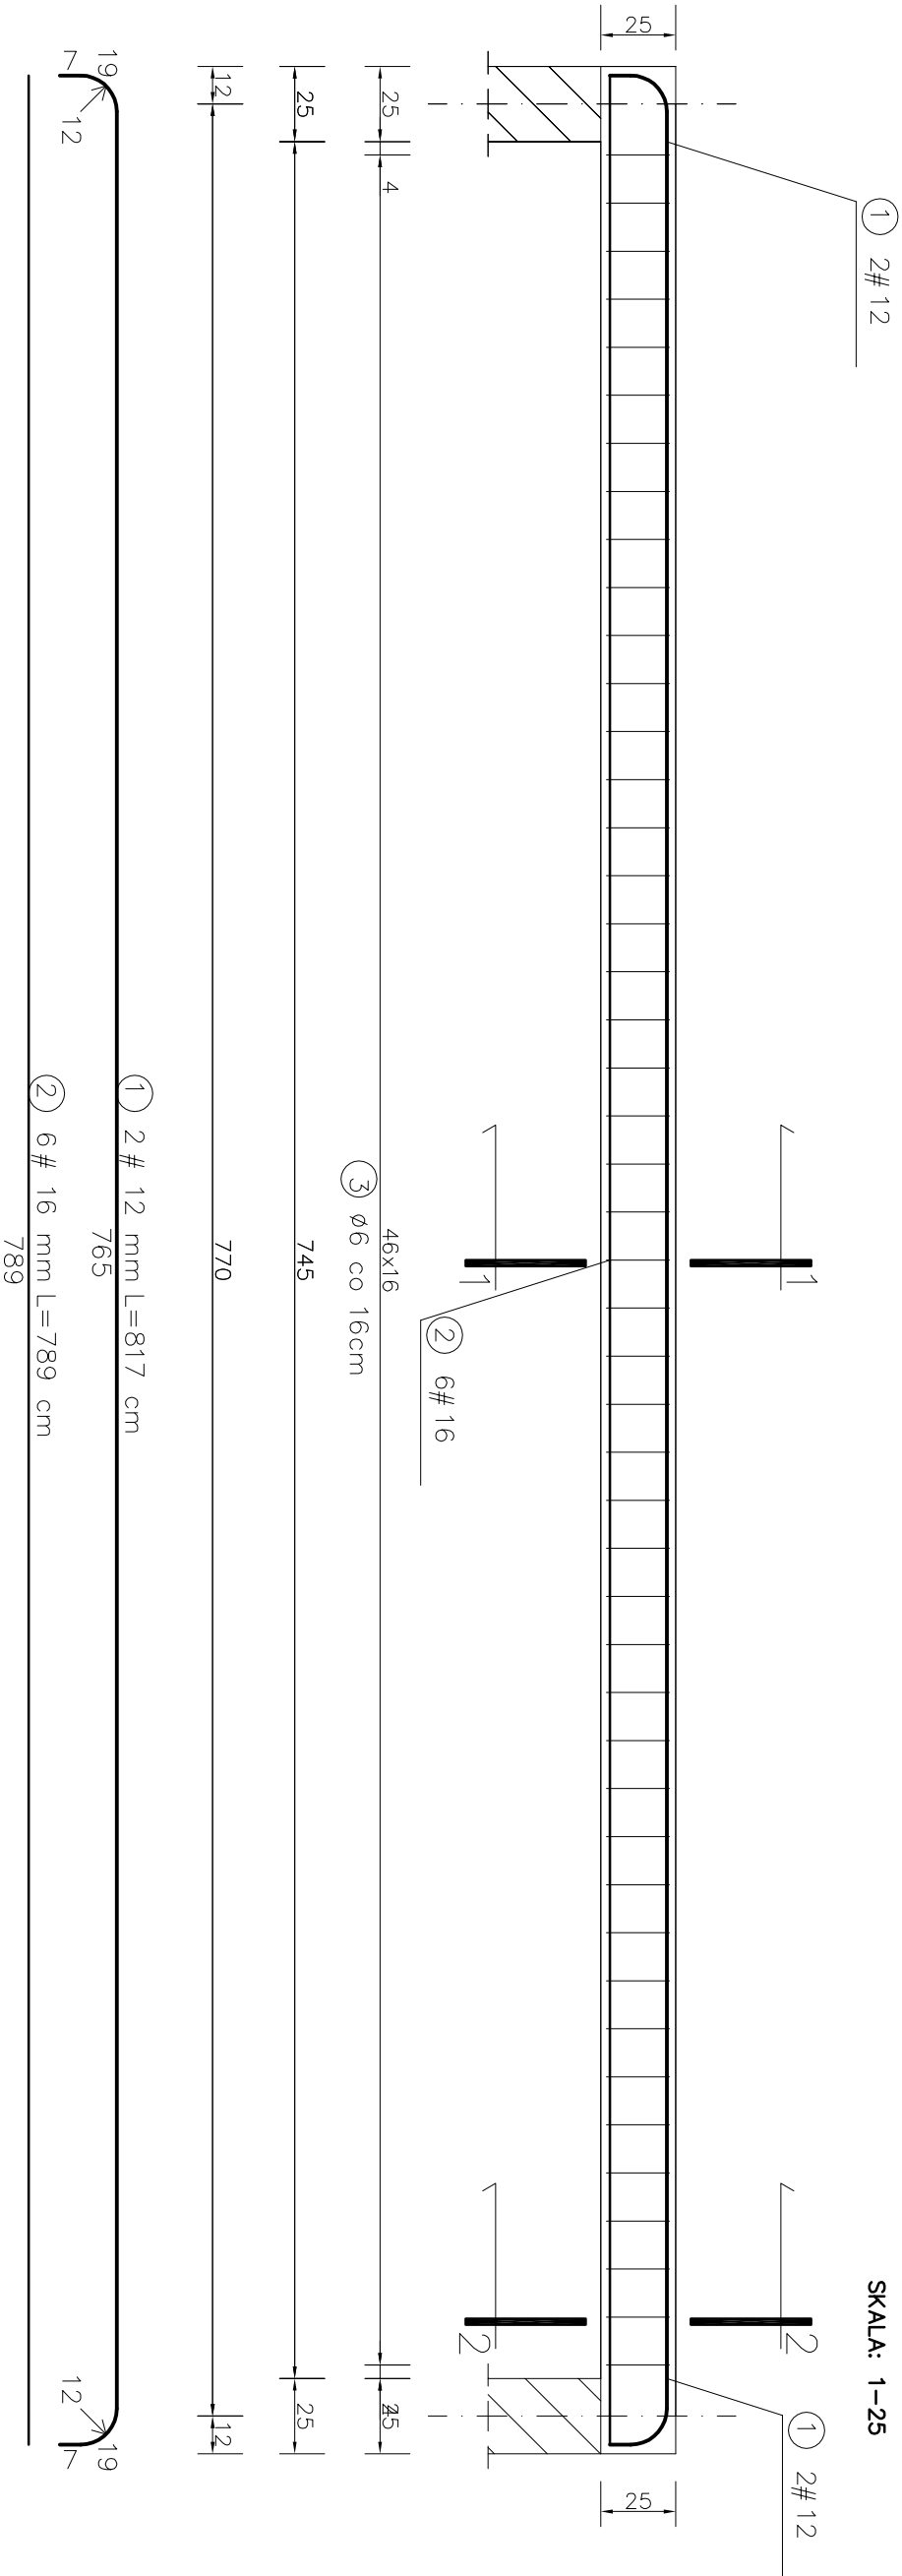

PRZĘKRÓJ 1-1

PRZĘKRÓJ 2-2

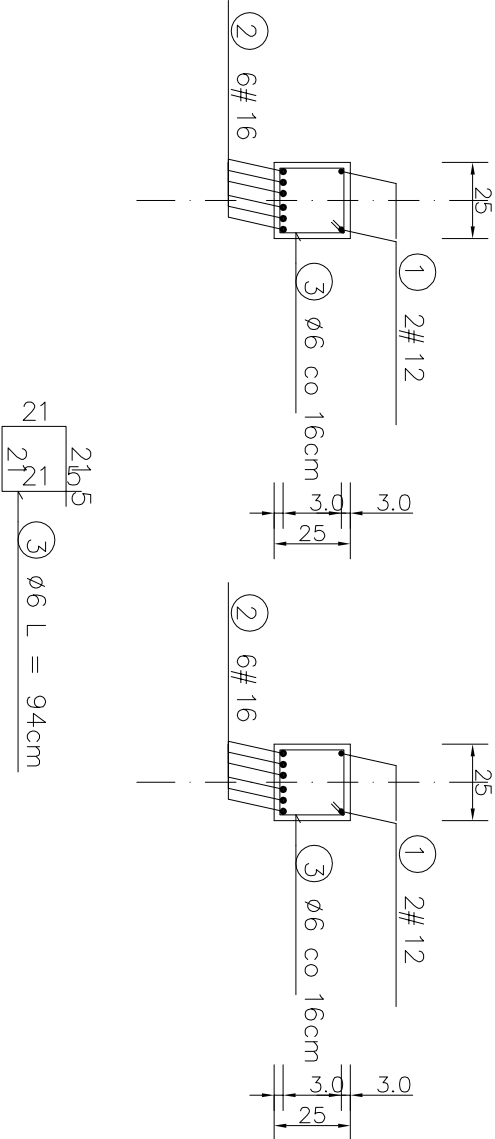

WYKAZ STALI ZBROJENIOWEJ

NR	Średnica [mm]		Długość [cm]	Ilość [szt.]	Długość całkowita [m]		
	Ø	#			Stos	34GS	
1		12	817	2		16.34	
2		16	789	6			47.34
3	6		94	47	44.18		
DŁUGOŚĆ OGÓŁEM [m]					44.18	16.34	47.34
MASA JEDNOSTKOWA [kg/m]					0.222	0.888	1.578
MASA OGÓŁEM [kg]					9.81	14.51	74.70
MASA RAZEM DLA 1 szt. [kg]					9.81	89.21	
MASA RAZEM DLA 8 szt. [kg]					78.46	713.70	

BETON KONSTRUKCYJNY C20/25
STAL ZBROJENIOWA 34GS, Stos

TEMAT	BUDYNEK ZAPLECZA STADIONU		
OPRACOWANIA	ŁÓWICZ, UL. STARSZYŃSKIEGO 6/8		
ADRES OBIEKTU			
INWESTOR	GMINA MIASTO ŁÓWICZ		
PRZEDMIOT RYSUNKU	POZ. BŻ-5		
PROJEKTANT	mgr inż. TADEUSZ GRUCHAŁA upr nr 11/89 Sk-ce	PODPIS	
SPRAWDZAJĄCY	mgr inż. ROBERT BŁASZCZYK upr nr L00/1303/POOK/10	PODPIS	
DATA OPRACOWANIA	5/2018 R.		PROJEKT BUDOWLANY KONSTRUKCJA
SKALA	1:25		RYS. K-13