


# Przekrój normalny

przez utwardzenie terenu i miejsca postojowe


STROSTWO POWIATOWE W ŁOWICZU  
WYDZIAŁ ARCHYTEKTONICZNO-BUDOWLANY  
99-400 Łowicz, ul. Stanisławskiego 30a  
tel. (46) 854-94-58  
email: ab@powiatlowicki.pl

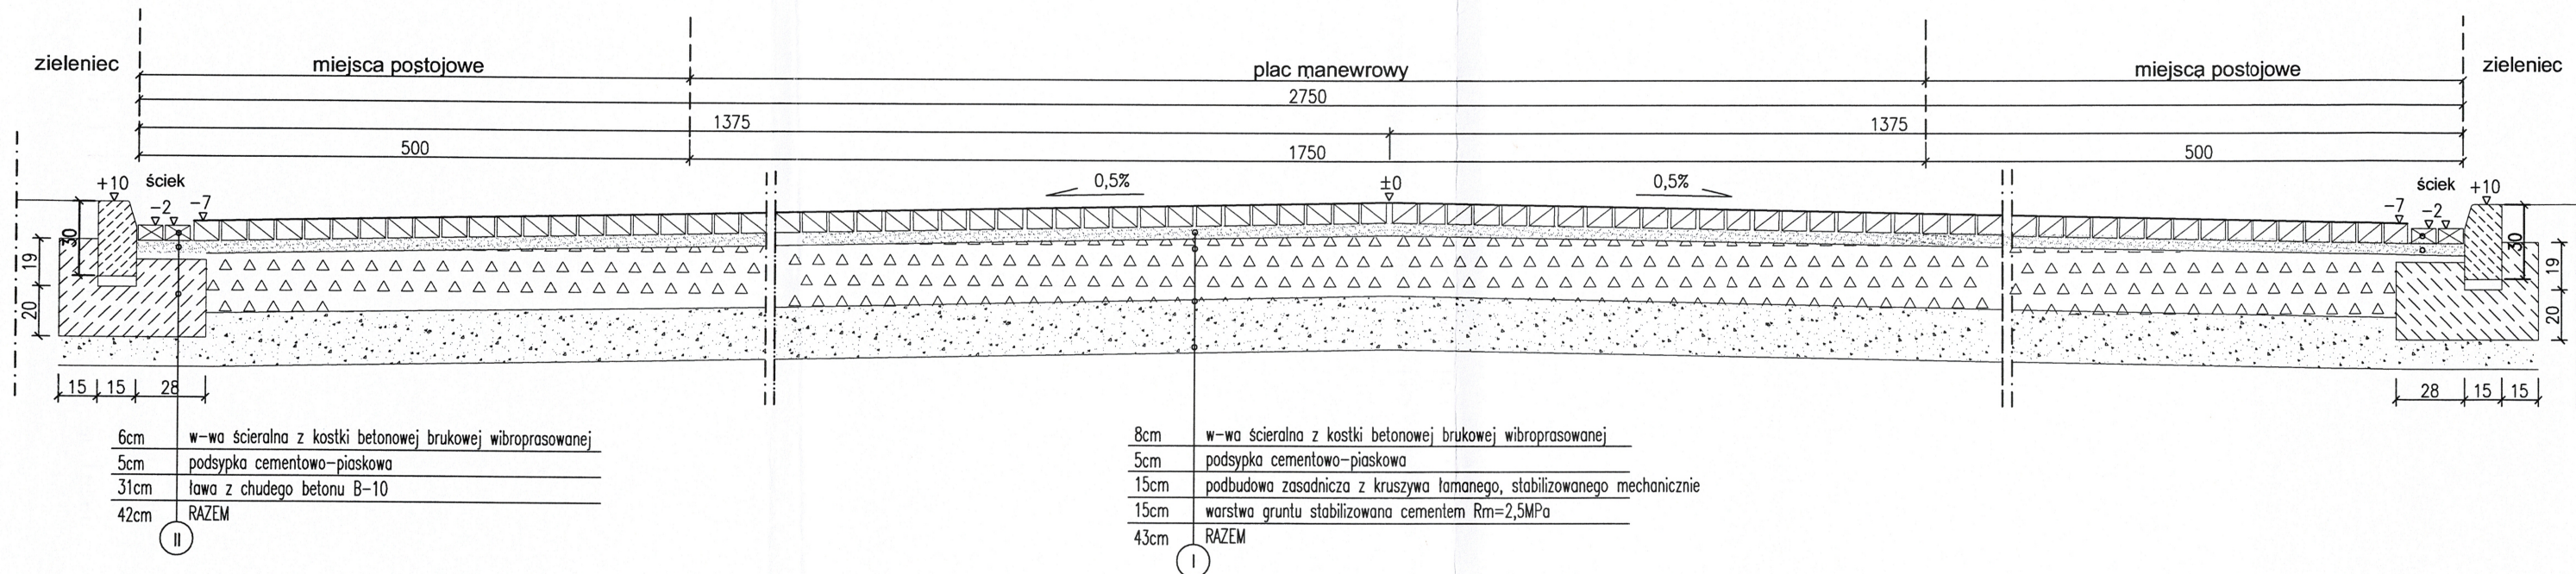

# Przekrój normalny

przez chodnik przy budynku

1 : 25

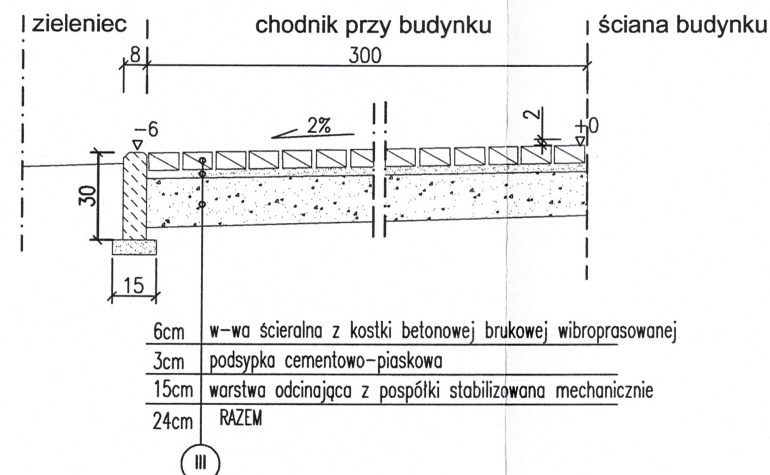

## BUDOWA BUDYNKU ZAPLECZA STADIONU

Adres inwestycji: Łowicz, ul. Starzyńskiego 6/8, działka nr ewid. 4304/1  
Inwestor: GMINA MIASTO ŁOWICZ, PL. STRY RYNEK 1, 99-400 ŁOWICZ

## PRZEKROJE NORMALNE PRZEZ UTWARDZENIE I MIEJSCA POSTOJOWE

Jedn. projektowa:			
<div>ZUB "MAREX"</div> <div>Pracownia projektowa</div> <div>96-100 Skiemiewice, ul. Łódzka 55</div> <div>tel. 783 605 030, e-mail: tadgruchala@gmail.com</div>			
Imię i Nazwisko/Nr uprawnień..:		Podpis:	
Projektant:	<div>mgr inż. arch</div> <div>Tadeusz Gruchała</div> <div>upr. nr 11/89 Sk-ce</div>		
	Projekt budowlany		Branża:
	1:500		Nr rys.:
	09 / 2018		<div>D-1</div>
© Dzieło podlega ochronie praw autorskich.			