


BELKA ŻELBETOWA POZ. BŻ-7 szt. 1


SKALA: 1-25

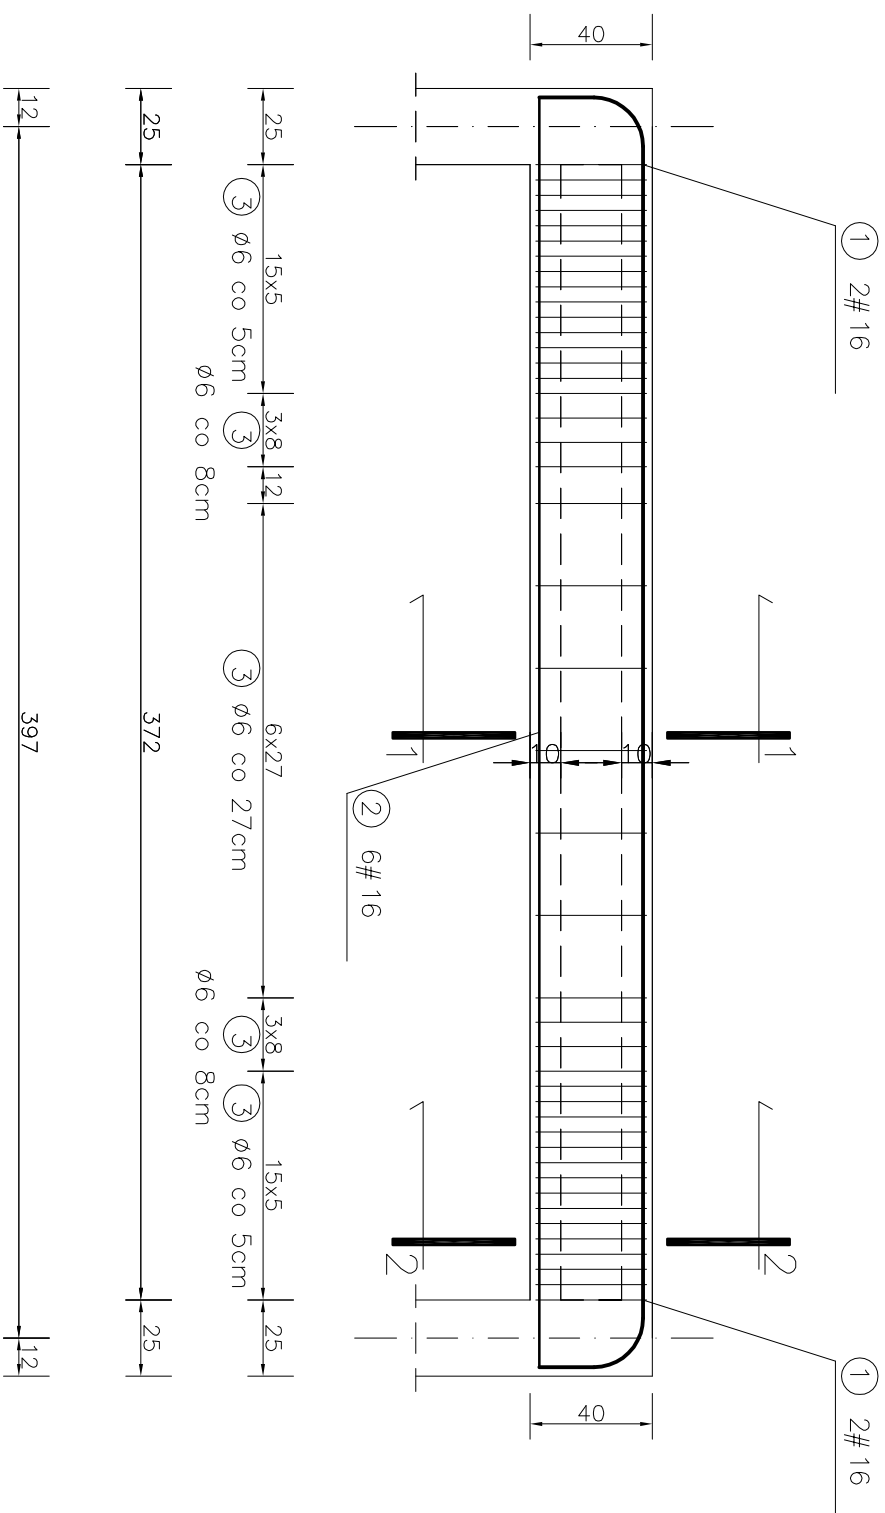


WYKAZ STALI ZBROJENIOWE.

				DŁUGOŚĆ CARKOWITA [m]												
NR	Średnica [mm]		Długość [cm]	Ilość [szt.]	SIŁS								RB 500			
	Ø	#										# 16				
1		16	470	2									9,40			
2		16	416	6									24,96			
3	6		124	44	54,56											
DŁUGOŚĆ OGÓLNEJ [m]				54,56									34,36			
MASA JEDNOSTKOWA [kg/m]				0,222									1,578			
MASA OGÓLNEJ [kg]				12,11									54,22			
MASA RAZEM [kg]							12,11							54,22		


BETON KONSTRUKCYJNY C25/30
STAL ZBROJENIOWA RB 500, S13S

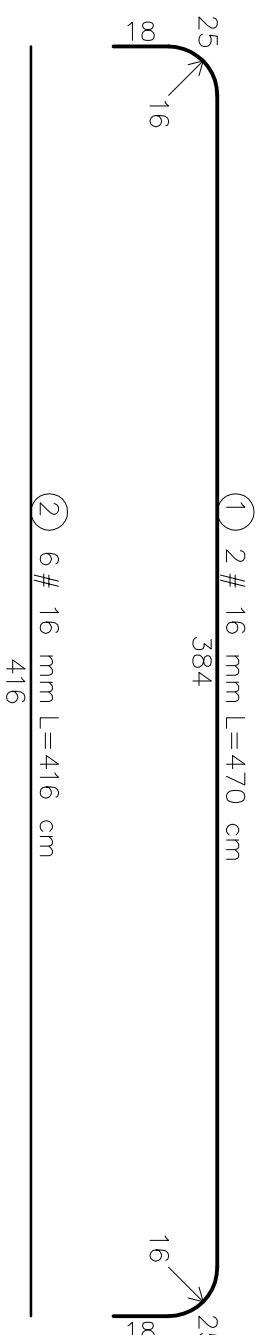

PRZEKRÓJ 1-1

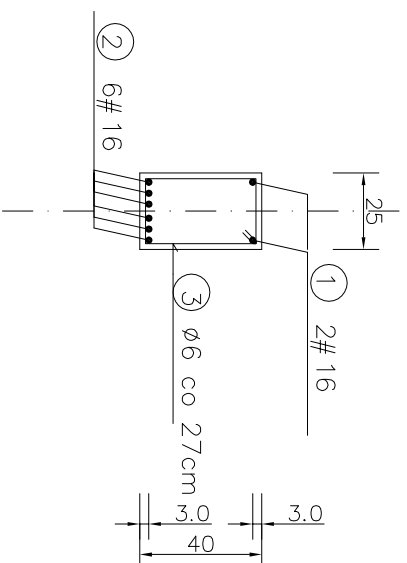

PRZEKRÓJ 2-2

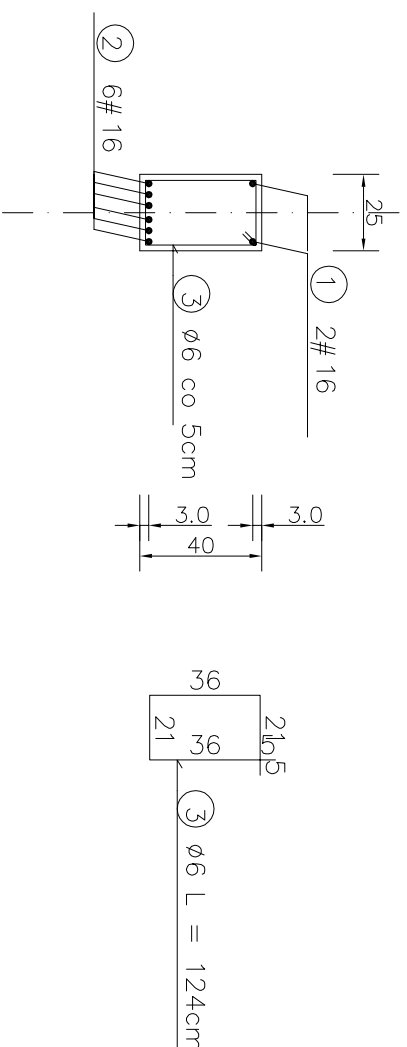

TEMAT OPRACOWANIA	BUDYNEK ZAPLECZA STADIONU		
ADRES OBIEKTU	ŁÓWICZ, UL. STARCZYŃSKIEGO 6/8		
INWESTOR	GMINA MIASTO ŁÓWICZ		
PRZEDMIOT RYSUNKU	POZ. BŻ-7		
PROJEKTANT	mgr inż. TADEUSZ GRUCHAŁA upr nr 11/89 Sk-ce		PDDPIS
SPRAWDZAJĄCY	mgr inż. ROBERT BŁASZCZYK upr nr ŁOD/1303/P00K/10		PDDPIS
DATA OPRACOWANIA	5/2018 R.		PROJEKT BUDOWLANY KONSTRUKCJA
SKALA	1:25		rys. K-15