


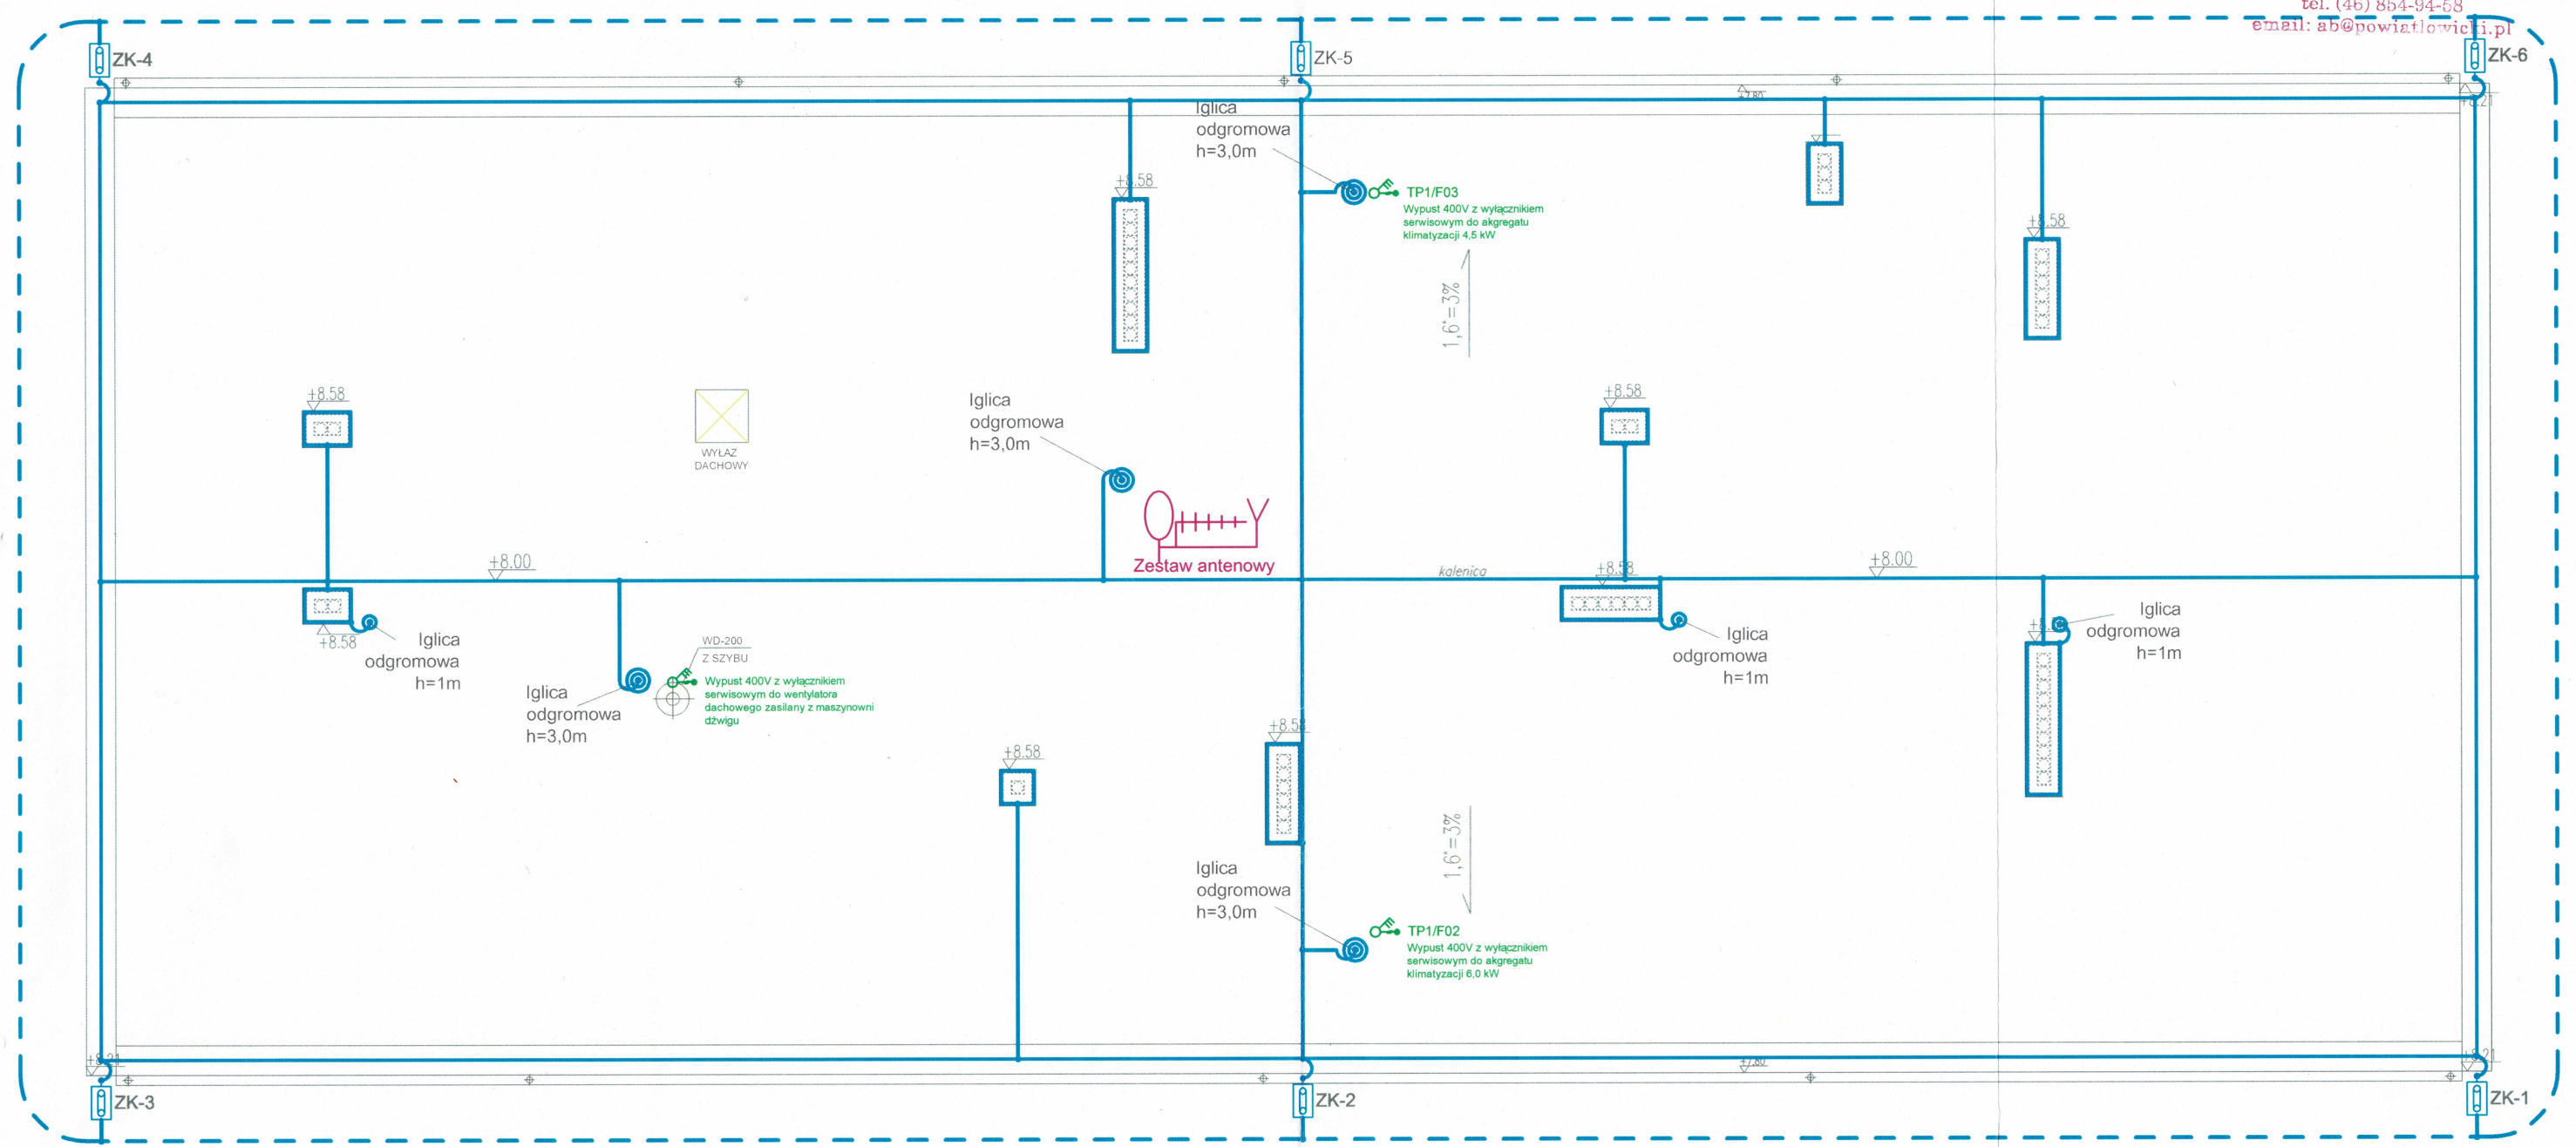

- UWAGA:
1. Dla obiektu przyjęto IV poziom ochrony odgromowej (LPL) i IV klasę urządzenia piorochronnego (LPS) zgodnie z PN-EN 62305-2
 2. Zwody poziome na budynku wykonać drutem stalowym FeZn Ø 8 cynkowanym ogniowo nienaprzężanym (grubość pokrycia ZN 206g/m2. Zwód poziomy na dachu układać na wspornikach systemowych przeznaczonych do pokryć bitumicznych. Zwody poziome na ogniomurach prowadzić przy pomocy uchwyty z uszczelką do dachów krytych blachą. Przy połączeniach krzyżowych zastosować zaciski uniwersalne.
 3. Wszystkie elementy wystające ponad dach jak kominy murowane, ogniomury, drabiny) oraz rynny przyłączyć metalicznie do zwodów poziomych drutem FeZn Ø 8mm
 4. Przewody odprowadzające stanowiąć będzie drut stalowy FeZn Ø 8 w rurkach osłonowych Ø 32 w warstwie docieplenia ściany.
 5. Zwody pionowe stanowiąć będą iglice odgromowe kominowe o wysokości 1m na dedykowanych uchwytych, w pobliżu wentylatorów oraz agregatów klimatyzacyjnych zastosować iglice odgromowe o wysokości 3 m, które należy połączyć FeZn Ø 8 mm do zwodów poziomych.
 5. Uziom otokowy o rezystancji uziemienia nieprzekraczającej wartości 10 omów .
 6. Wszystkie połączenia występujące w ziemi wykonać jako spawane i zabezpieczyć przed korozją.
 7. Złącza kontrolne montować w opasce budynku w obudowach plastikowych

TEMAT OPRACOWANIA	BUDYNEK ZAPLECZA STADIONU		
ADRES OBIEKTU	ŁOWICZ, UL. STARZYŃSKIEGO 6/8		
INWESTOR	GMINA MIASTO ŁOWICZ		
PRZEDMIOT RYSUNKU	Plan instalacji odgromowej		
PROJEKTANT	techn. Andrzej Bartosik upr nr 4/84 SK-ce	PODPIS 	
SPRAWDZAJĄCY	mgr inż. Bogdan Uzar upr nr 61/75/OP	PODPIS 	
DATA OPRACOWANIA	9/2018 R.	PROJEKT BUDOWLANY BRANŻA ELEKTRYCZNA	
SKALA	1:100	RYS. E-14	