




ZJAZD + CHODNIK
RZUT POZIOMY

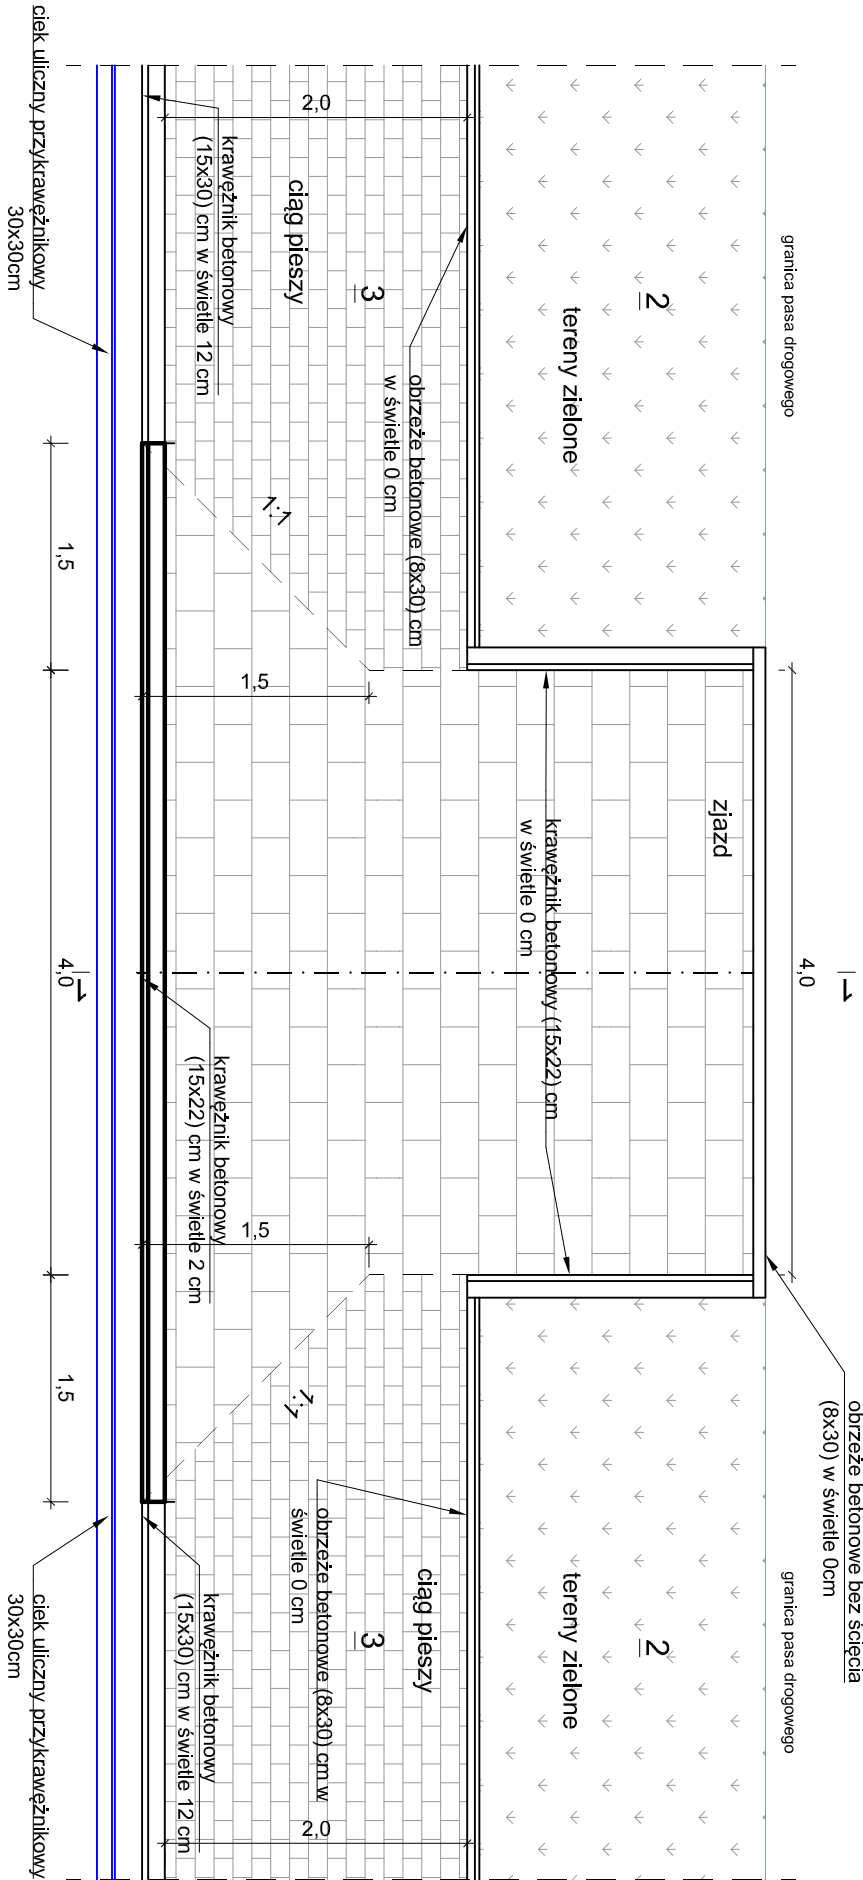


przekrój 1-1

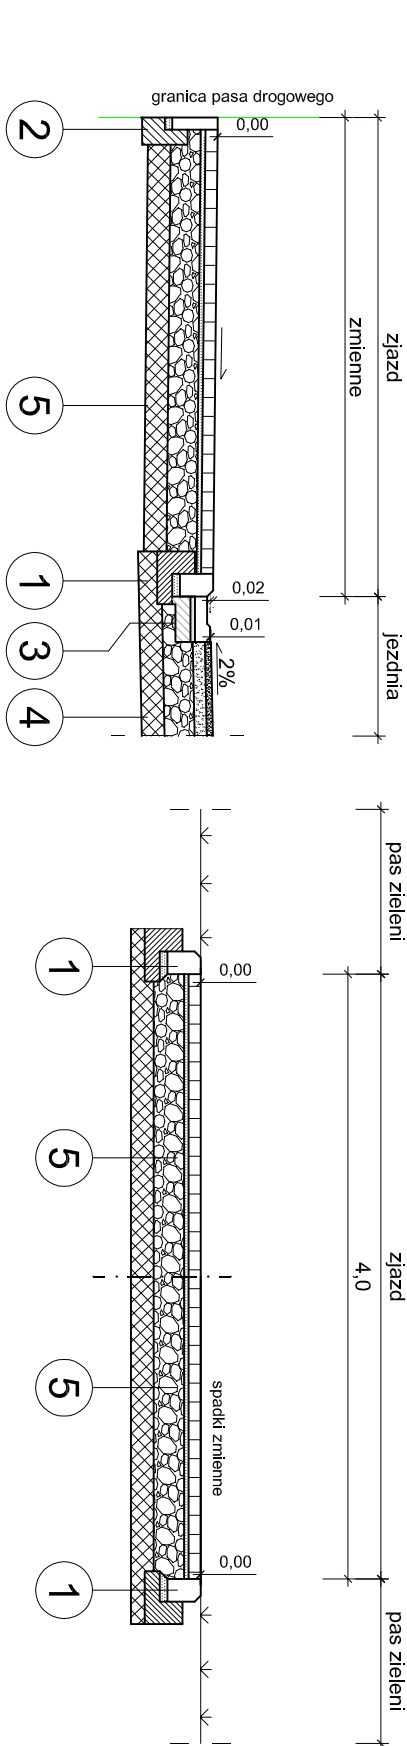

przekrój 2-2

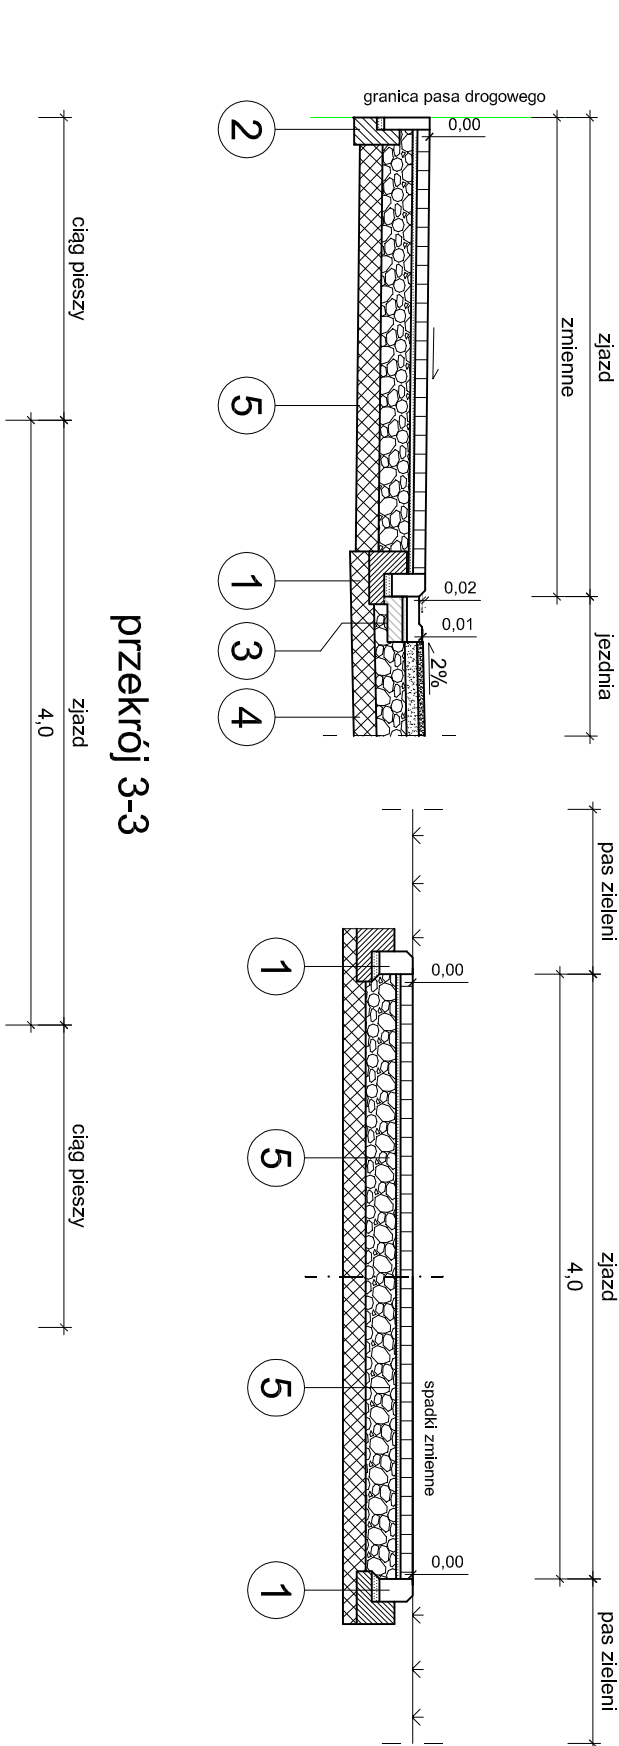

przekrój 3-3

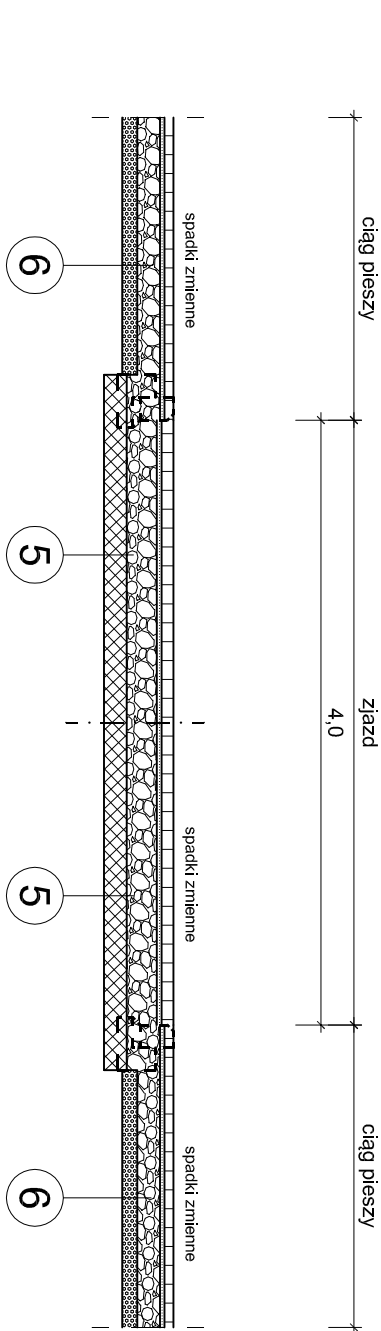


1	krawężnik betonowy (15x22) cm na ławie betonowej z oporem
2	obrzeże betonowe (8x30)cm bez ściepca na ławie betonowej
3	ciek uliczny 30x30cm na ławie betonowej
4	- warstwa ścierna AC 11S PMB 25/45-80-55 - 4cm - warstwa wiążąca z AC 22W PMB 25/55-60 - 8cm - podbudowa z mieszanki niezwiązanej kruszywem 0/31,5 -20 cm po zagęszczeniu - podbudowa z gruntu stabilizowanego cementem C8/10 - 15cm - grunt kategorii G1
5	- betonowa kostka brukowa kolorowa - 6cm - podsypka cem.-piaskowa - 3 cm (1:4) - podbudowa z mieszanki z kruszywa łamanego niezwiązanego C90/3, frakcja 4+31,5mm - 20 cm po zagęszczeniu - podbudowa z gruntu stabilizowanego cementem C8/10 - 15cm - grunt kategorii G1
6	- betonowa kostka brukowa - 6cm - podsypka cem.-piaskowa - 3 cm (1:4) - podbudowa z mieszanki z kruszywa łamanego niezwiązanego C90/3, - 15 cm po zagęszczeniu - piasek - 10cm - grunt kategorii G1

krawężnik 15x22

skala 1:20

obrzeże 8x30

skala 1:20

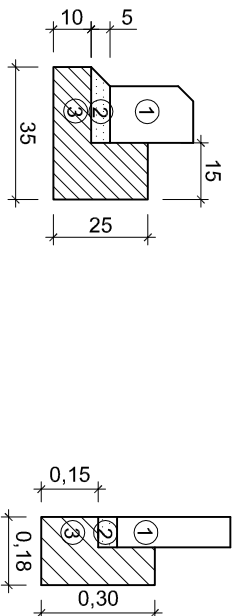

- MATERIAŁY na 1mb:
- 1 Krawężnik 15x22cm - 1,0m
 - 2 Podsypka cem. - piaskowa (1:4) - 0,01m³
 - 3 Beton klasy C12/15 - 0,06m³
- MATERIAŁY na 1mb:
- 1 Obrzeże 8x30 - 1,0m
 - 2 Podsypka cem. - piaskowa (1:4) - 0,01m³
 - 3 Beton klasy C16/20 - 0,043m³



F. T. B. AREX PAWEŁ JAŻDŻYK
ul. Czerwona 9
96-100 SKIERWIEWICE
tel. 607-096-095
E-mail: firmarex@interia.pl

SKALA: 1:500
FORMAT: 297X450
DATA: sierpień 2022
INWESTOR: Miasto Łowicz
Stary Rynek 1, 99-400 Łowicz

Imię i Nazwisko

Podpis

Opracujący

ADRES:

Nr upr.:

ul. Czajki, 99-400 Łowicz

Projektant

UWAGA: Kopowanie, rozpowszechnianie i udostępnianie niniejszego rysunku lub jego części bez zgody autorów jest ZABRONIONE

Nr upr.:

ZAWARTOŚĆ:

Sprawdzający

FAZA

Nr upr.:

PB

-

NR RYS. 3.1

Rzut i przekroje poprzeczne
zjazdu