




przekrój A-A
przejście dla pieszych

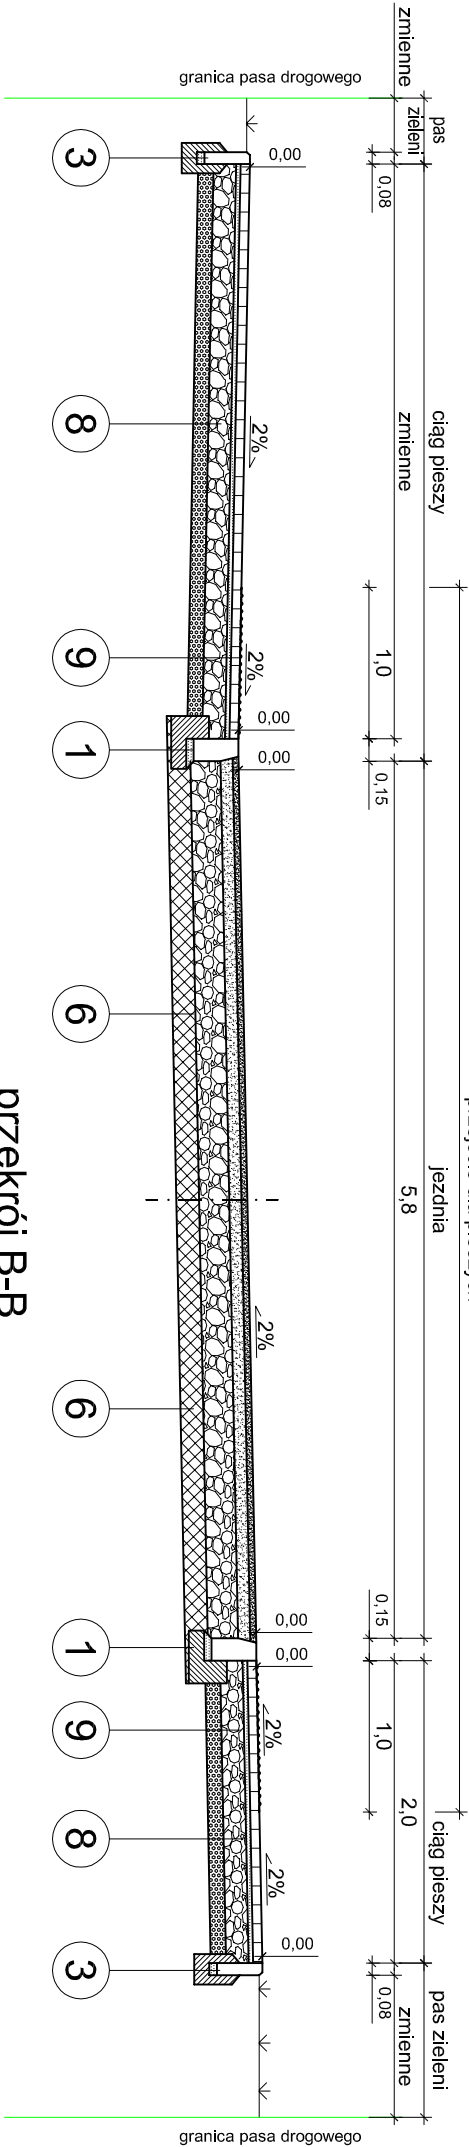

przekrój B-B

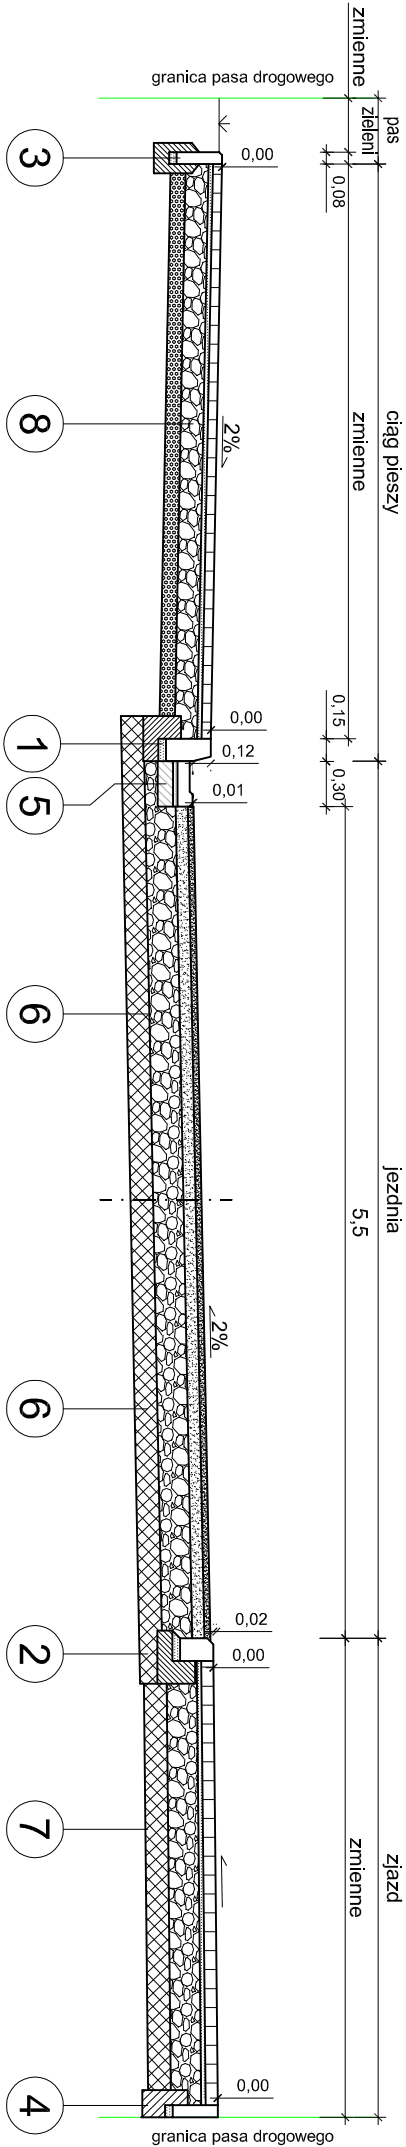


przekrój C-C

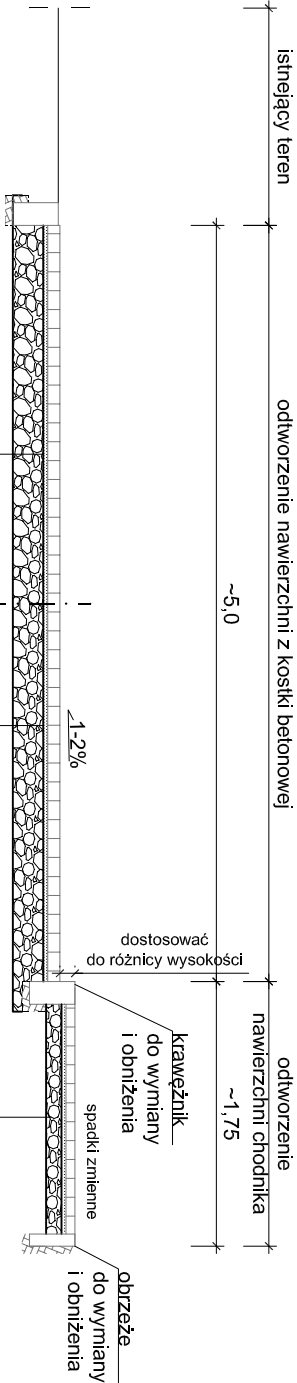


krawężnik 15x30

skala 1:20

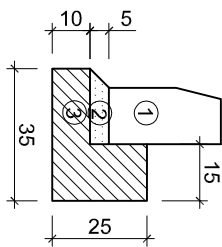


krawężnik 15x22

skala 1:20

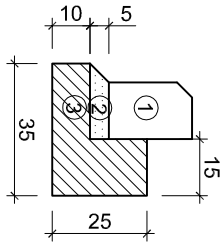


obrzeże 8x30

skala 1:20

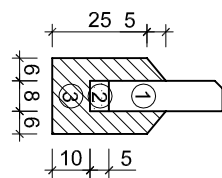

obrzeże 8x30

skala 1:20

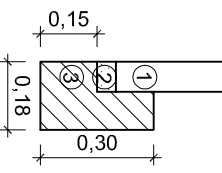

1	krawężnik betonowy(15x30)cm na ławie betonowej z oporem
2	krawężnik betonowy (15x22) cm na ławie betonowej z oporem
3	obrzeże betonowe (8x30)cm na ławie betonowej
4	obrzeże betonowe (8x30)cm bez ścięcia na ławie betonowej
5	ciek uliczny 30x30cm na ławie betonowej
6	- warstwa ścieralna AC 11S PMB 25/45-80-55 - 4cm - warstwa wiążąca z AC 22W PMB 25/55-60 - 8cm - podbudowa z mieszanki niezwiązanej kruszywem 0/31.5 -20 cm po zagęszczeniu - podbudowa z gruntu stabilizowanego cementem C8/10 - 15cm - grunt kategorii G1
7	- betonowa kostka brukowa - 8cm - podsypka cem.-piaskowa - 3 cm (1:4) - podbudowa z mieszanki z kruszywa łamanego niezwiązanego C90/3, frakcja 4+31,5mm - 20 cm po zagęszczeniu - podbudowa z gruntu stabilizowanego cementem C8/10 - 15cm - grunt kategorii G1
8	- betonowa kostka brukowa - 6cm - podsypka cem.-piaskowa - 3 cm (1:4) - podbudowa z mieszanki z kruszywa łamanego niezwiązanego C90/3, - 15 cm po zagęszczeniu - piasek - 10cm - grunt kategorii G1
9	- betonowa kostka integracyjna (wskaźnikowa) - 6cm - podsypka cem.-piaskowa - 3 cm (1:4) - podbudowa z mieszanki z kruszywa łamanego niezwiązanego C90/3, - 15 cm po zagęszczeniu - piasek - 10cm - grunt kategorii G1
10	- betonowa kostka brukowa z rozbiórki - podsypka cem.-piaskowa - 3 cm (1:4) - podbudowa z mieszanki niezwiązanej kruszywem 0/31.5 -20 cm po zagęszczeniu - grunt kategorii G1
11	- betonowa kostka brukowa z rozbiórki - podsypka cem.-piaskowa - 3 cm (1:4) - podbudowa z mieszanki niezwiązanej kruszywem 0/31.5 -10 cm po zagęszczeniu - grunt kategorii G1



F. T. B. AREX PAWEŁ JAŻDŻYK
ul. Czerwona 9
96-100 SKIERNIEWICE
tel. 607-096-095
E-mail: firmarex@interia.pl

SKALA: 1:500
FORMAT: 297x450
DATA: sierpień 2022
INWESTOR: Miasto Łowicz
Stary Rynek 1, 99-400 Łowicz
OBJEKT: PRZEBUDOWA UL. CZAJKI W ŁOWICZU

Opracujący	Imię i Nazwisko	Podpis	ADRES:
Nr upr.:			ul. Czajki, 99-400 Łowicz
Projektant	mgr inż. Paweł JAŻDŻYK		UWAGA: Koplowanie, rozpowszechnianie i udostępnianie niniejszego rysunku lub jego części bez zgody autorów jest ZABRONIONE
Nr upr.:	L0D/4829/PWBD/22		
Sprawdzający			ZAWARTOŚĆ:
Nr upr.:			

- MATERIAŁY na 1mb:
- 1 Krawężnik 15x30cm - 1,0m
 - 2 Podsypka cem. - piaskowa (1:4) - 0,01m³
 - 3 Beton klasy C16/20 - 0,06m³
- MATERIAŁY na 1mb:
- 1 Krawężnik 15x22cm - 1,0m
 - 2 Podsypka cem. - piaskowa (1:4) - 0,01m³
 - 3 Beton klasy C12/15 - 0,06m³
- MATERIAŁY na 1mb:
- 1 Obrzeże 8x30 - 1,0m
 - 2 Podsypka cem. - piaskowa (1:4) - 0,004m³
 - 3 Beton klasy C12/15 - 0,04m³
- MATERIAŁY na 1mb:
- 1 Obrzeże 8x30 - 1,0m
 - 2 Podsypka cem. - piaskowa (1:4) - 0,043m³
 - 3 Beton klasy C16/20 - 0,043m³

F. T. B. AREX PAWEŁ JAŻDŻYK		SKALA: 1:500	FORMAT: 297x450	DATA: sierpień 2022
ul. Czerwona 9		INWESTOR: Miasto Łowicz		
96-100 SKIERNIEWICE		Stary Rynek 1, 99-400 Łowicz		
tel. 607-096-095		OBJEKT: PRZEBUDOWA UL. CZAJKI W ŁOWICZU		
E-mail: firmarex@interia.pl		ADRES: ul. Czajki, 99-400 Łowicz		
Imię i Nazwisko		UWAGA: Koplowanie, rozpowszechnianie i udostępnianie niniejszego rysunku lub jego części bez zgody autorów jest ZABRONIONE		
Podpis		ZAWARTOŚĆ:		
Opracujący		FAZA		
Nr upr.:		PB		
Projektant		NR RYS.		
Nr upr.:		3		
Sprawdzający				
Nr upr.:				
		Przekroje konstrukcyjne		