
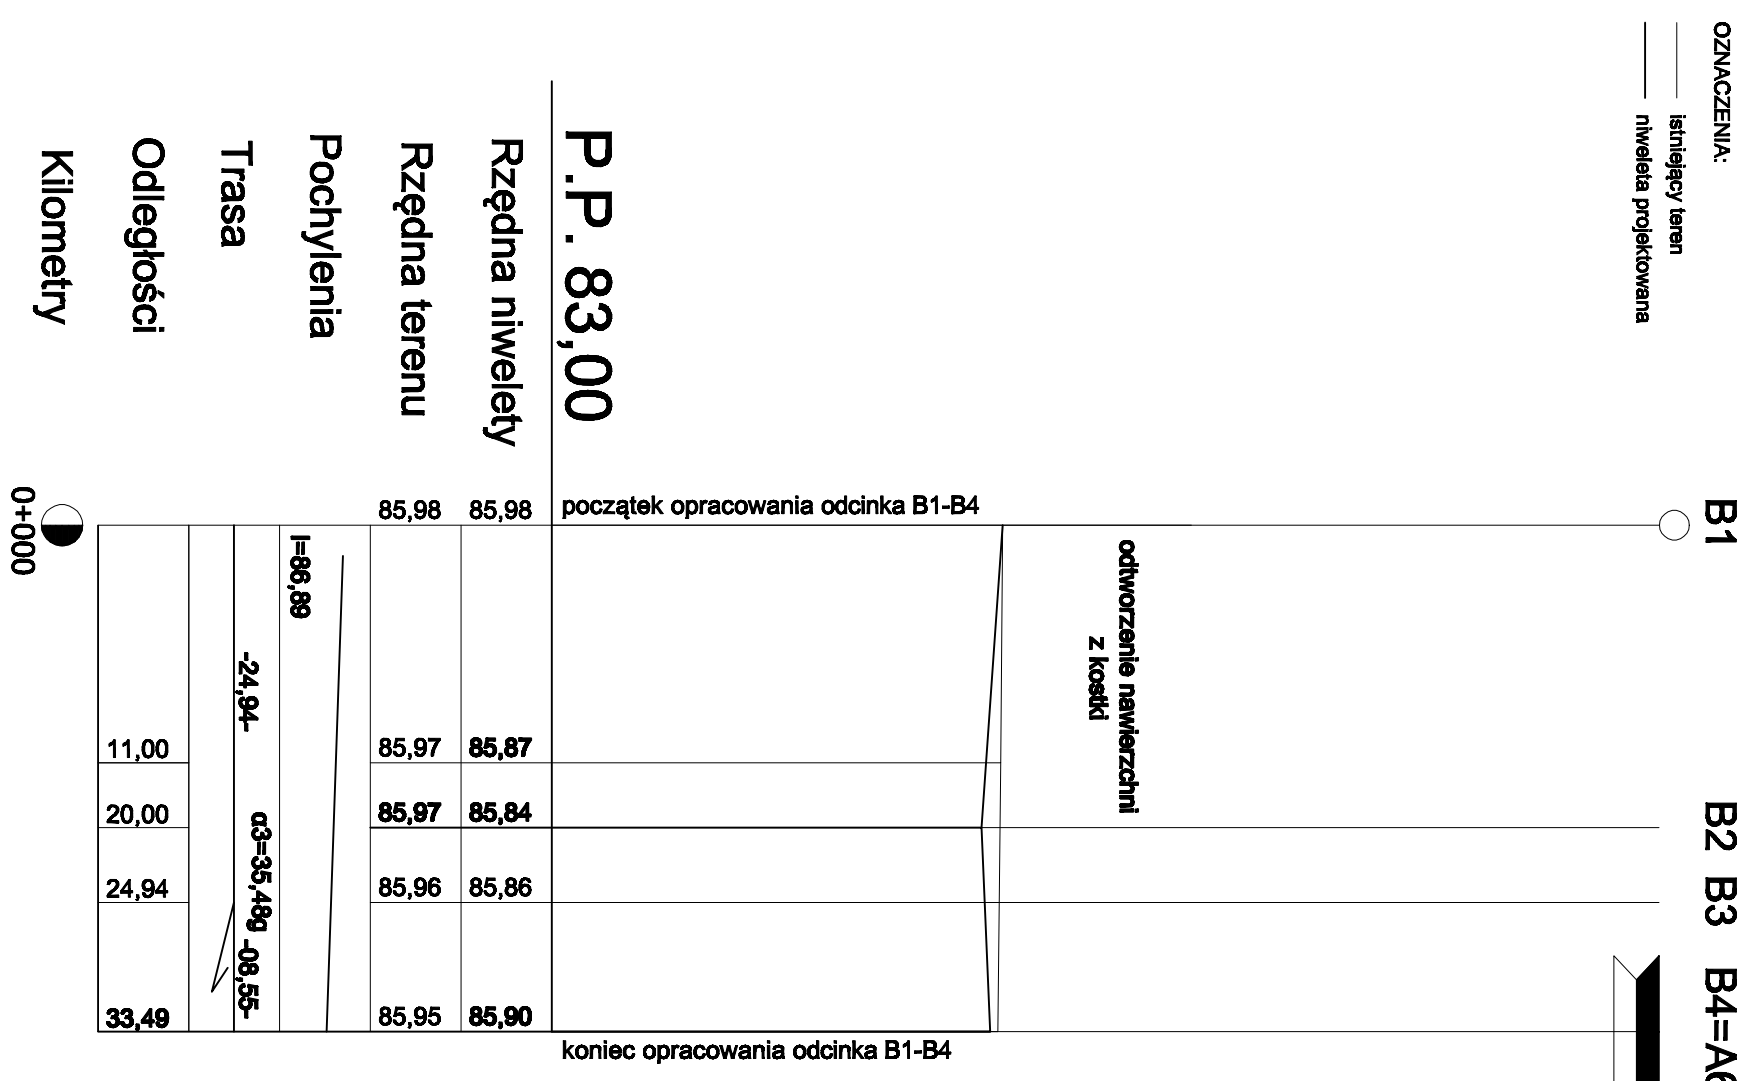


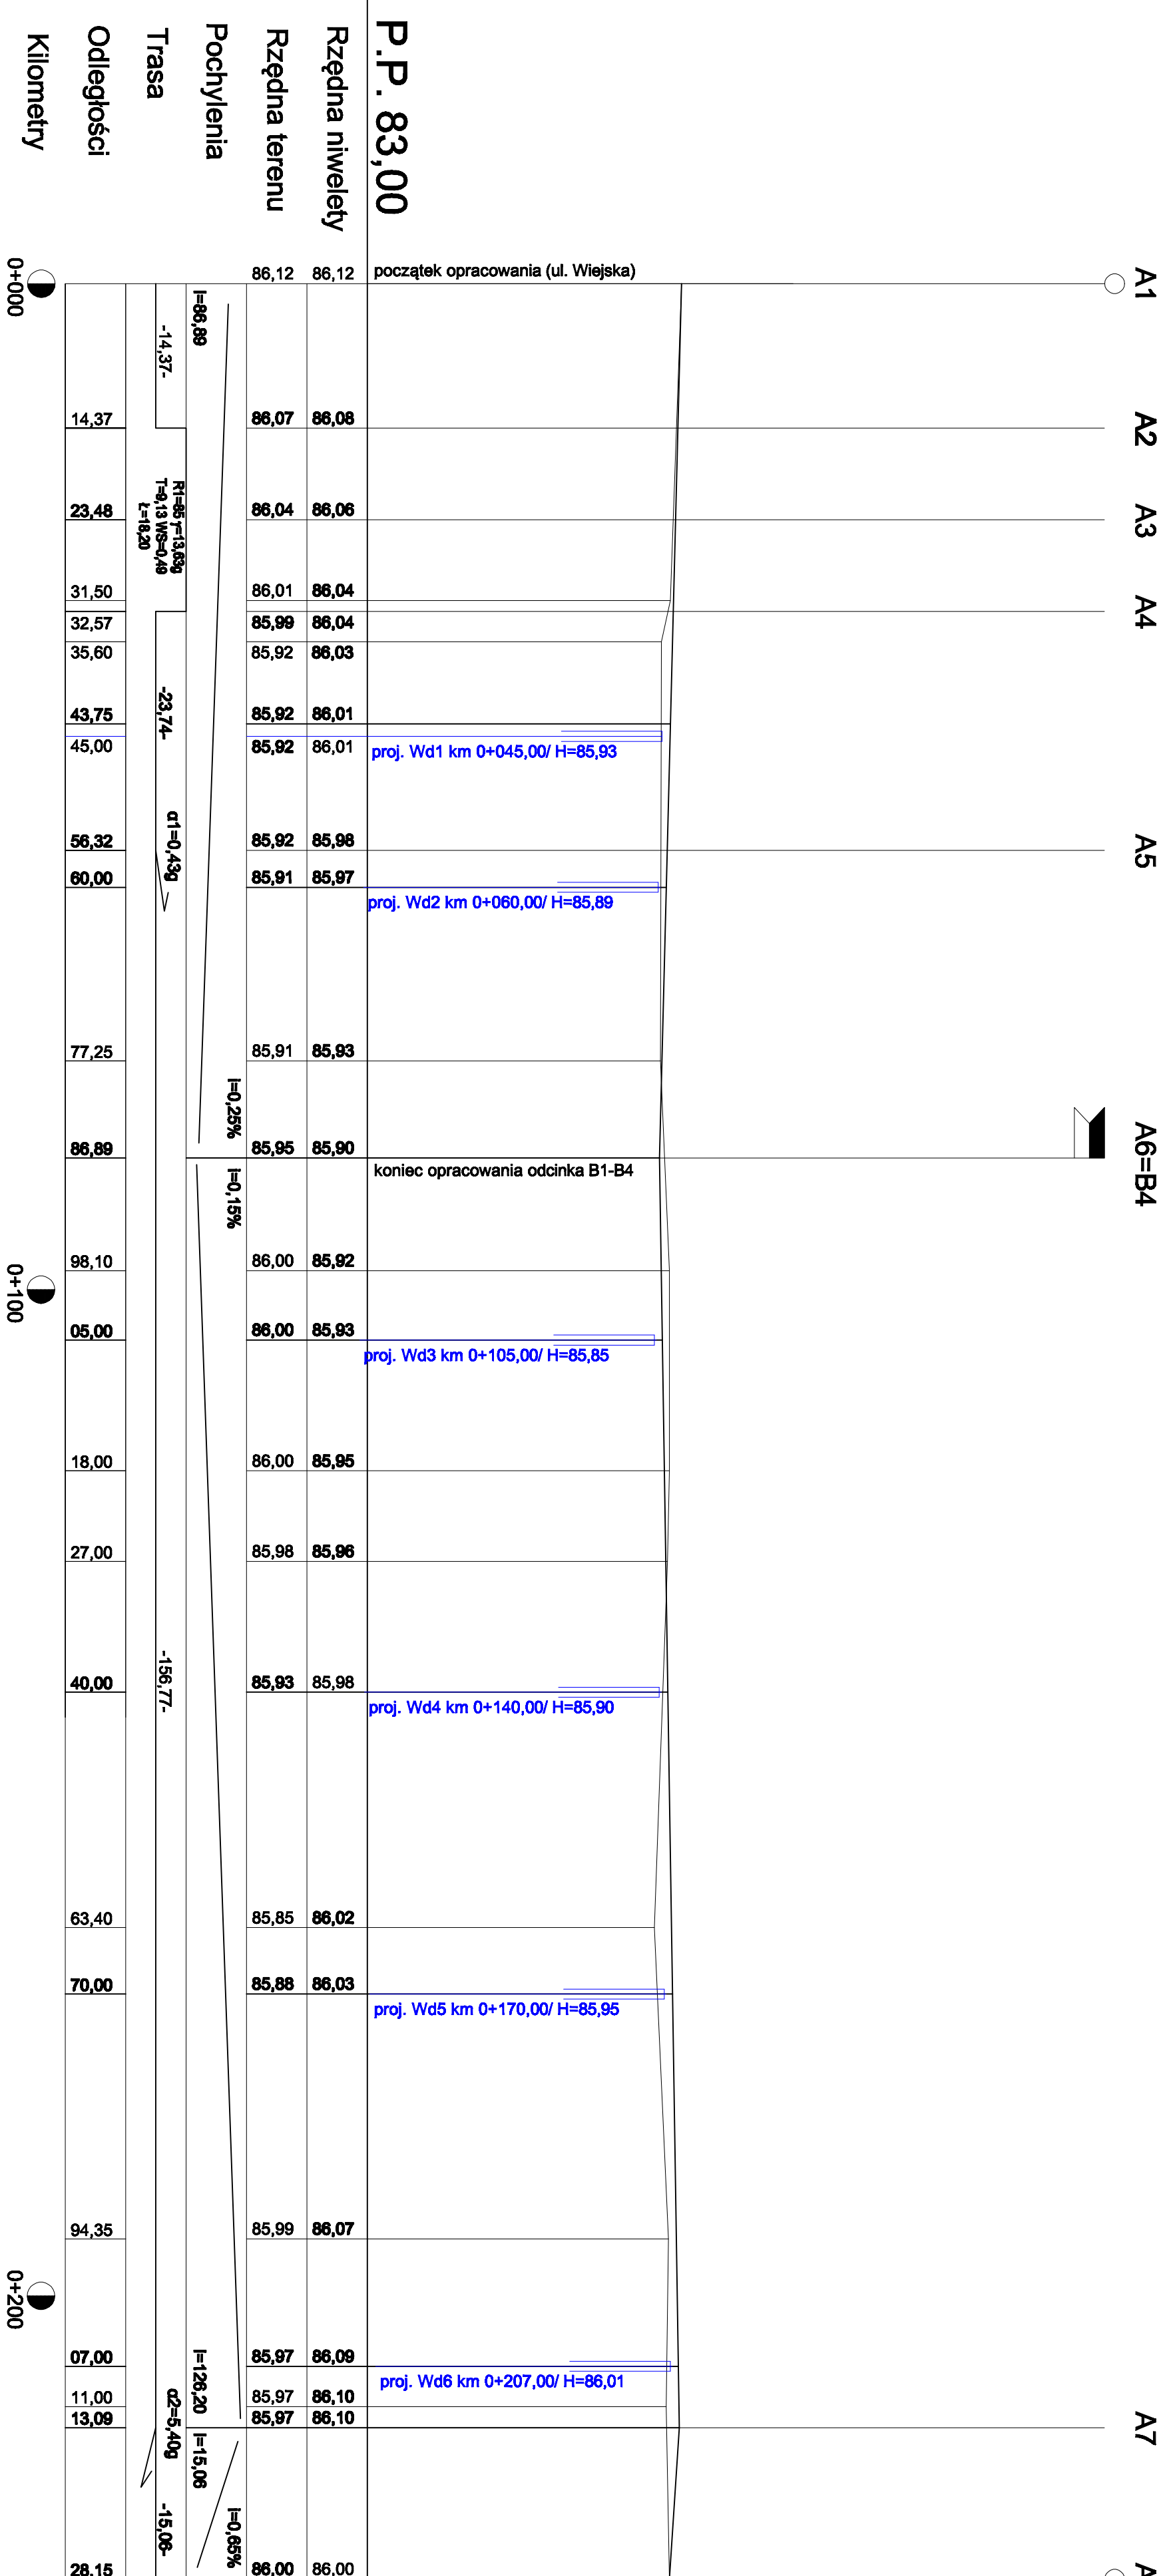

		F.T.B. AREX PAWEŁ JAZDYK ul. Czernomą 9 96-400 SZEREMIECH tel. 607-096-005 E-mail: firmamex@wp.pl	
Imię i Nazwisko		Podpis	
Opisowujący			
Wz upr.:			
Projektant		mgr inż. Paweł JAZDYK	
Wz upr.:		LO04628PMBDZZ	
Sprawdzający			
Wz upr.:			

SKALA:	1:500	FORMAT:	A3/70/30	DATUM:	sierpień 2022
NINISTOR:					
Miasto Łowicz					
Stary Rynek 1, 99-400 Łowicz					
OBIEKT:					
PRZEBUDOWA UL. CZARNOMĄ W ŁOWICZU					
ADRES:	ul. Czarna, 99-400 Łowicz				
UMIAR:	Korzystanie, rozpoznanie i udostępnianie niniejszego rysunku lub jego części bez zgody autorów jest ZABRONIONE				
ZAWARTOŚĆ:	FAZA				
Profil drogi		PB			
NR RYS.		NR RYS.			
4		4			