


przekrój 1-1


przejście dla pieszych

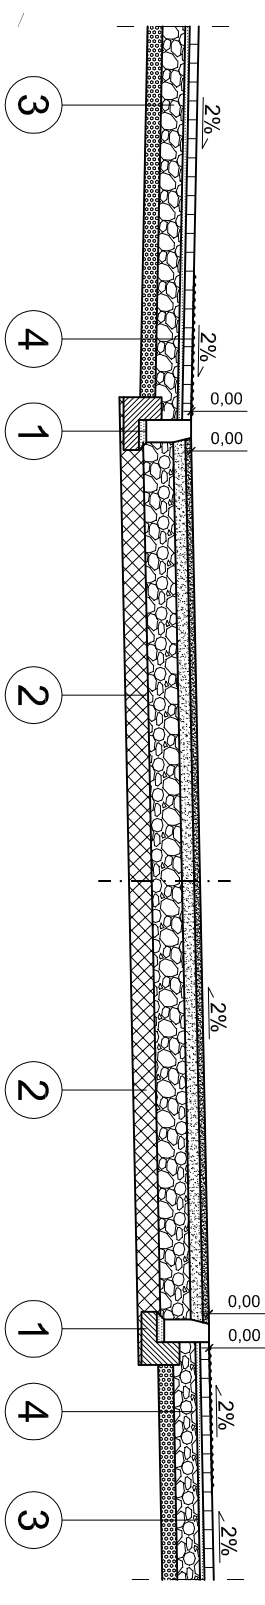

1	krawniężnik betonowy(15x30)cm na ławie betonowej z oporem - warstwa ścieralna AC 11S PMB 25/45-80-55 - 4cm - warstwa wiążąca z AC 22w PMB 25/55-60 - 8cm
2	podbudowa z mieszanki niezwiązanej kruszywem 0/31,5 -20 cm po zagęszczeniu podbudowa z gruntu stabilizowanego cementem C8/10 - 15cm -grunt kategorii G1
3	podsyпка cem.-piaskowa - 3 cm (1+4) podbudowa z mieszanki z kruszywa łamanego niezwiązanego C90/3 - 15 cm po zagęszczeniu - piasek - 10cm -grunt kategorii G1
4	betonowa kostka integracyjna (wskaźnikowa) - 6cm podsyпка cem.-piaskowa - 3 cm (1+4) podbudowa z mieszanki z kruszywa łamanego niezwiązanego C90/3 - 15 cm po zagęszczeniu - piasek - 10cm -grunt kategorii G1

krąg 15x30

skala 1:20

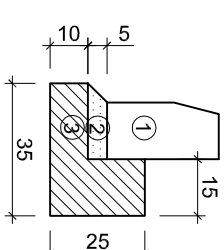

MATERIALY na 1mb:

- ① Krawężnik 15x30cm - 1,0m
- ② Podsyпка cem. - piaskowa (1:4) - 0,01m³
- ③ Beton klasy C16/20 - 0,06m³

		F.T.B. AREX PAWEŁ JAZDŹYK ul. Czerwona 9 96-100 SKIERNIEWICE tel. 607 096 095 E-mail: fimaarex@interia.pl	
	<i>Imię i Nazwisko</i>		<i>Podpis</i>
<i>Opracowujący</i>			
<i>Nr upr.:</i>			
<i>Projektant</i>	mgr inż. Paweł JAZDŹYK		
<i>Nr upr.:</i>	LOD/4829/PWBD/22		
<i>Sprawdzający</i>			
<i>Nr upr.:</i>			
<i>-</i>			
<i>-</i>			
<i>-</i>			

SKALA:	1:500	FORMAT:	297X450	DATA:	styczeń 2022
INWESTOR:		Miasto Łowicz Stary Rynek 1, 99-400 Łowicz			
OBJEKT:		PRZEBUDOWA UL. CZAJKI W ŁOWICZU ul. Czajki, 99-400 Łowicz			
ADRES:					
UWAGA:		Kopiowanie, rozpowszechnianie i udostępnianie niniejszego rysunku lub jego części bez zgody autorów jest ZABRONIONE			
ZAWARTOŚĆ:		FAZA			
Rzut i przekroje poprzeczne przejścia dla pieszych		PB		NR RYS.	
				3.3	