


Schemat wpustu deszczowego DN500

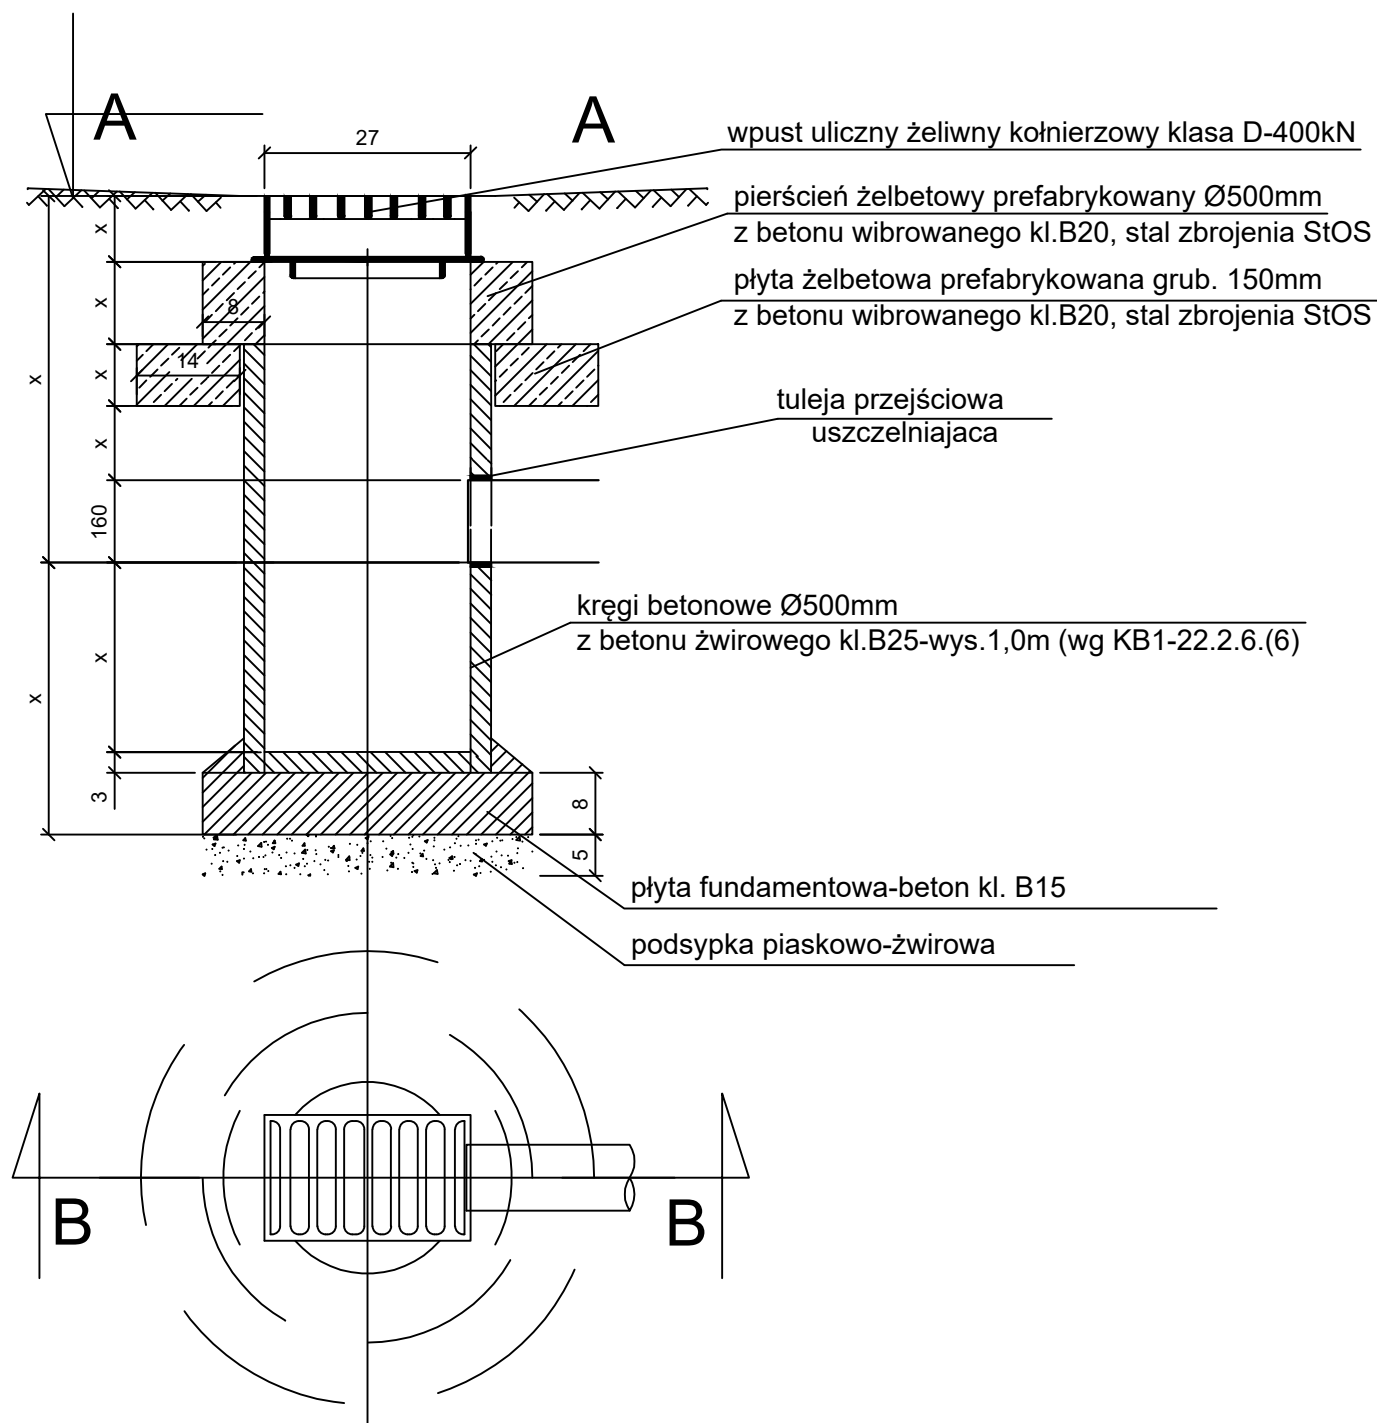

 F.T.B. AREX PAWEŁ JAŁDŹYK ul. Czerwona 9 96-100 SKIERNIEWICE tel. 607-086-085 E-mail: firmaarex@interia.pl		SKALA: INWESTOR: OBIEKT: ADRES: UWAGA: ZAWARTOŚĆ:	DATA: sierpień 2022 Miasto Łowicz Stary Rynek 1,99-400 Łowicz Budowa kanalizacji deszczowej oraz przebudowa drogi w istniejącym pasie drogowym ul. Czajki w Łowiczu ul. Czajki, 99-400 Łowicz Kopiaowanie, rozpowszechnianie i udostępnianie niniejszego rysunku lub jego części bez zgody autorów są ZABRONIONE
Imię i Nazwisko mgr inż. Sebastian Małek		Podpis	
Proj.: Nr upr.:		Proj.: Nr upr.:	
Proj.: Nr upr.:		Proj.: Nr upr.:	
Proj.: Nr upr.:		Proj.: Nr upr.:	
Opr.: Nr upr.:		Opr.: Nr upr.:	
SCHEMAT WPUSTU DESZCZOWEGO DN500		Faza PB NR RYS. 6	