


Schemat studni rewizyjnej DN1000

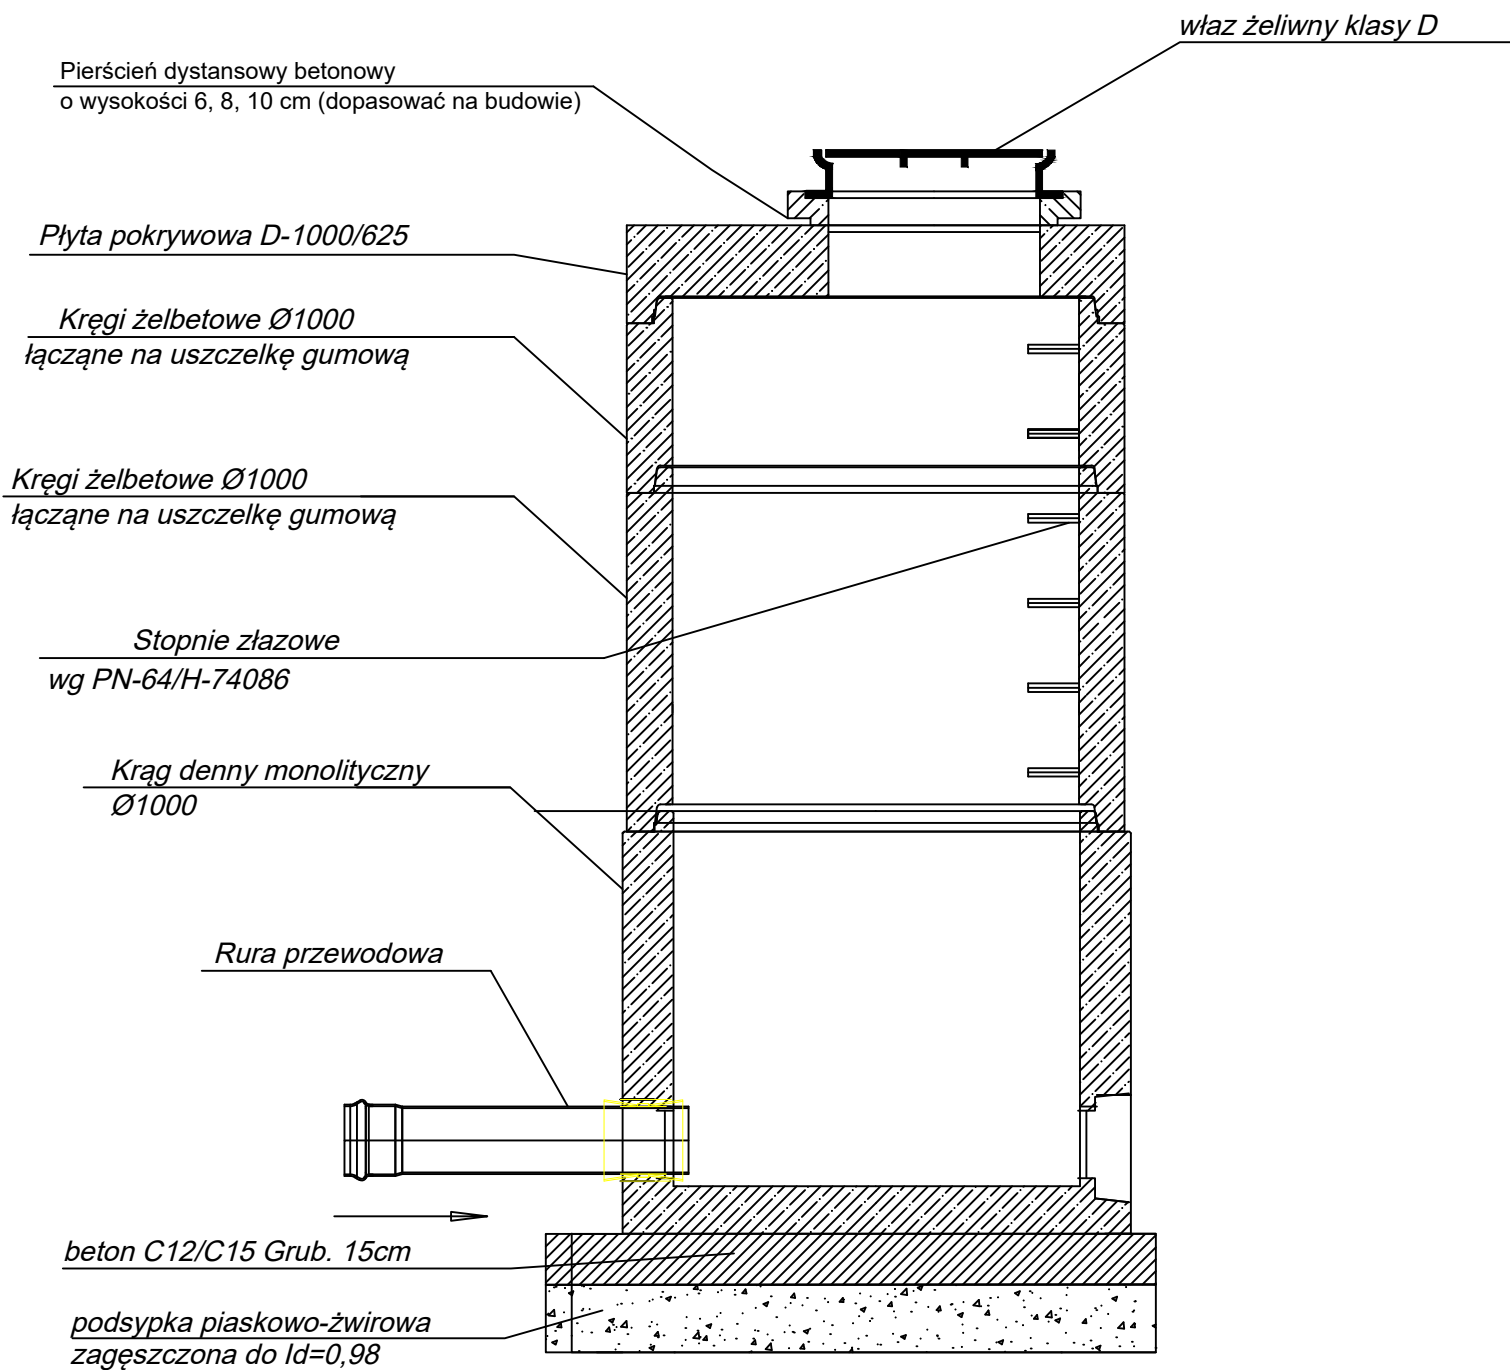

Każde przejście do studni należy wykonać jako szczelne z prefabrykowanymi otworami szczelnymi.

		F.T.B. AREX PAWEŁ JAŁDŹYK ul. Czerwona 9 96-100 SKIERNIEWICE tel. 607-406-085 E-mail: firmaarex@interia.pl		SKALA:	FORMAT:	DATA: sierpień 2022
Imię i Nazwisko		Podpis		INWESTOR: Miasto Łowicz Stary Rynek 1,99-400 Łowicz		
Proj.: mgr inż. Sebastian Małek				OBIEKT: Budowa kanalizacji deszczowej oraz przebudowa drogi w istniejącym pasie drogowym ul. Czajki w Łowiczu		
Nr upr.: LOD/3767/PWBS/18				ADRES: ul. Czajki, 99-400 Łowicz		
Proj.: inż. Jolanta Małek				UWAGA: Kopiowanie, rozpowszechnianie i udostępnianie niniejszego rysunku lub jego części bez zgody autorów są ZABRONIONE		
Nr upr.: LOD/0121/PWOS/04				ZAWARTOŚĆ:		
Proj.:				SCHEMAT STUDNI KAN. DN1000		
Nr upr.:				FAZA PB		
Opr.:				NR RYS. 4		
Nr upr.:						