


Schemat studni rewizyjnej DN1000 i DN1200 z osadnikiem

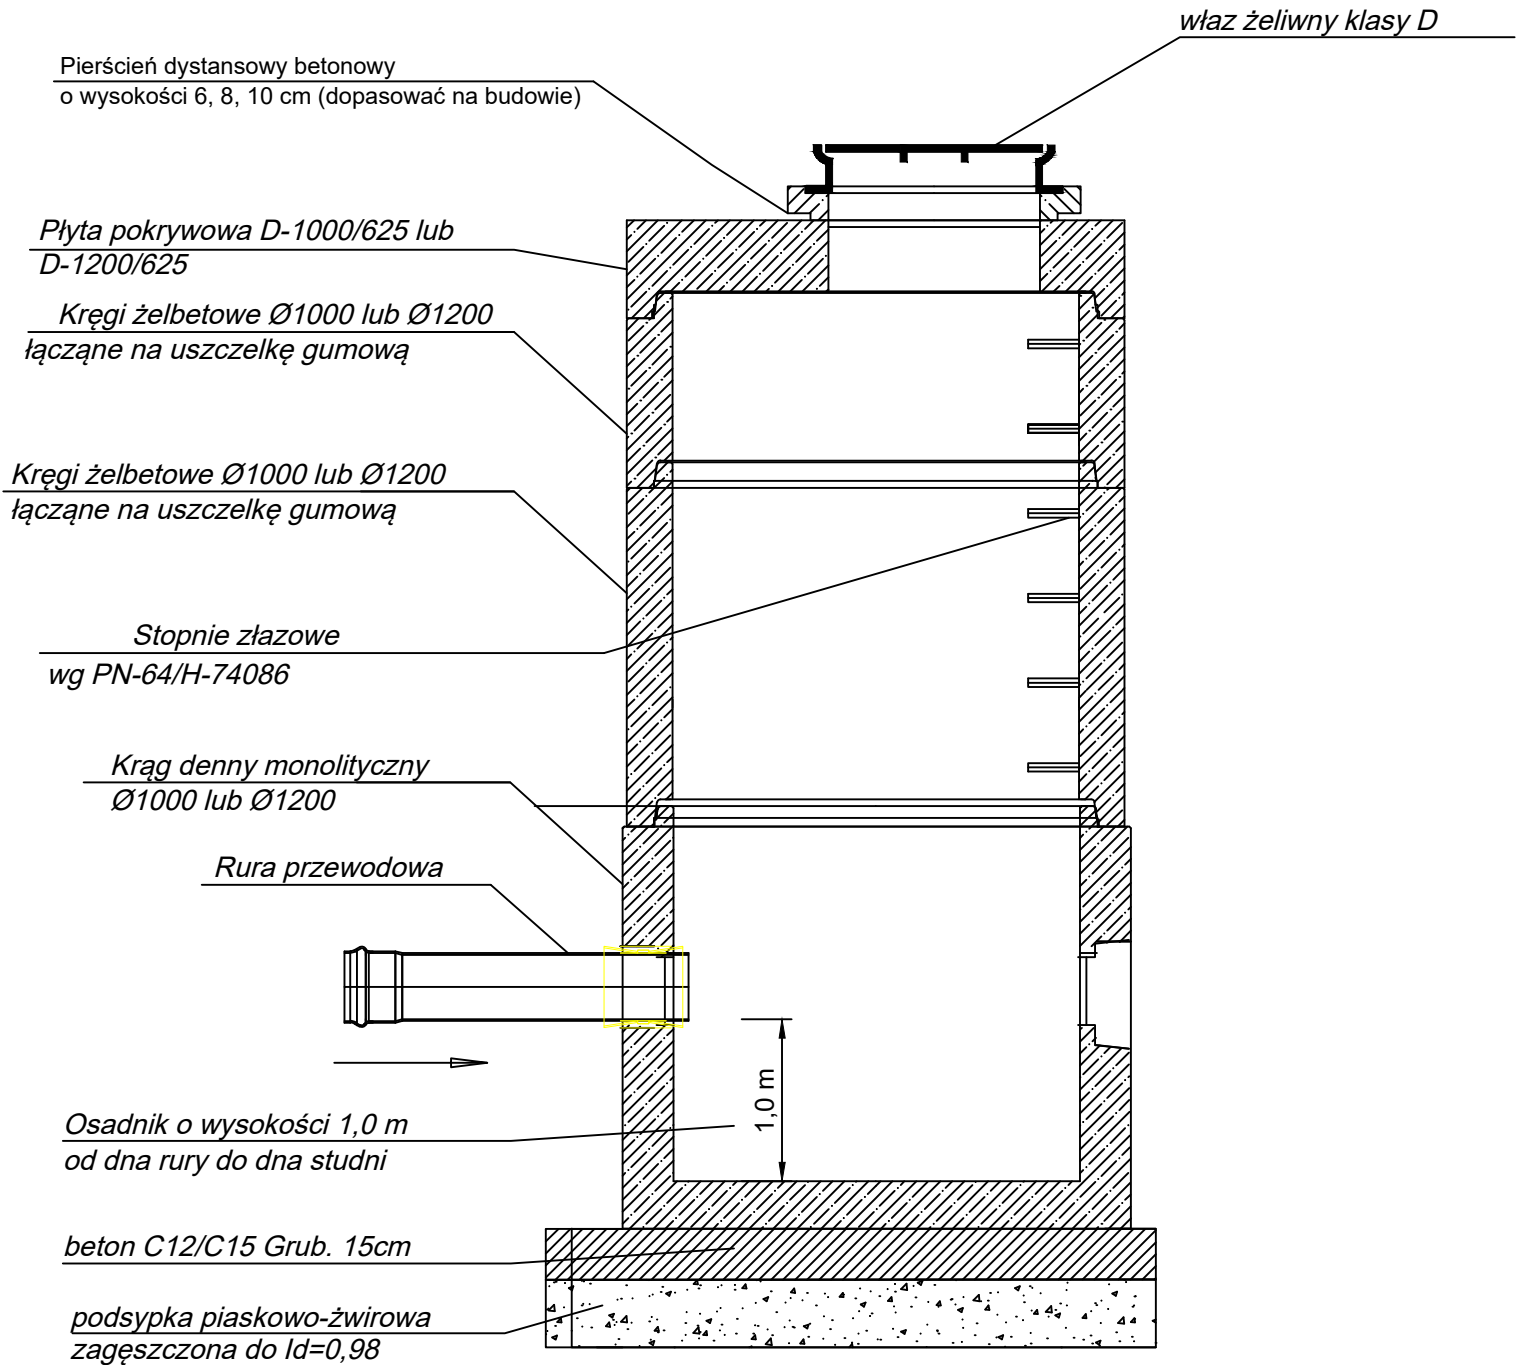

Każde przejście do studni należy wykonać
jako szczelne z prefabrykowanymi otworami szczelnymi.

 F.T.B. AREX PAWEŁ JAŻDŻYK ul. Czerwona 9 96-100 SKIERNIEWICE tel. 607-086-085 E-mail: firmaarex@interia.pl		SKALA:	FORMAT:	DATA: sierpień 2022
		INWESTOR: Miasto Łowicz Stary Rynek 1,99-400 Łowicz		
OBIEKT:		Budowa kanalizacji deszczowej oraz przebudowa drogi w istniejącym pasie drogowym ul. Czajki w Łowiczu		
ADRES:		ul. Czajki, 99-400 Łowicz		
UWAGA:		Kopowanie, rozpowszechnianie i udostępnianie niniejszego rysunku lub jego części bez zgody autorów są ZABRONIONE		
ZAWARTOŚĆ:		FAZA		
SCHEMAT STUDNI KAN. DN1000 i DN1200 Z OSADNIKIEM		PB		
		NR RYS. 5		

Imię i Nazwisko		Podpis
Proj.	mgr inż. Sebastian Małek	
Nr upr.:	LOD/3767/PWBS/18	
Proj.	inż. Jolanta Małek	
Nr upr.:	LOD/0121/PWOS/04	
Proj.		
Nr upr.:		
Proj.		
Nr upr.:		
Opr.		
Nr upr.:		