


MAPA DO CELÓW PROJEKTOWYCH

Miejscowość : m. Łowicz ul. Łęczyska
Jednostka ewidencyjna :100501_1 Łowicz
Obręb ewidencyjny : 0003 Górki
Działka ewidencyjna : 5760/6 ,6707,6088/1,6236/2
Skala mapy : 1: 500
Nazwa układu współrzędnych : płaskich 2000/7
Nazwa układu wysokościowych : Amsterdam
Mapa została wykonana bez ustalenia obciążeń,
o których mowa w § 31 ust. 1. Rozporządzenia Ministra
Rozwoju (Dz.U.2020.poz.1429)
Informacja dotycząca granic działek ewidencyjnych: granice
działki wykazano na podstawie bazy EGiB.
data aktualności mapy : 04.08.2021r.
Jestem świadomy o odpowiedzialności karnej za złożenie
fałszywych oświadczeń. Oświadczam, że operat techniczny
zawierający rezultaty prac geodezyjnych w wyniku których
powstał niniejszy dokument uzyskał pozytywny wynik
weryfikacji :
Identyfikator zgłoszenia prac geodezyjnych : GK.6642.1.1537.2021
Organ służby geodezyjnej, który otrzymał Starostwo Powiatowe w Łowiczu
zgłoszenie : Wydział Geodezji i Kartografii
Wykonawca prac geodezyjnych : P.U.H – Sławomir Funk
Numer oraz data sporządzenia dokumentu
zawierającego wynik pozytywnej weryfikacji : GK.6642.1.1537.2021_1 z dn 5.08.2021
Imię i nazwisko oraz nr uprawnień Sławomir Funk
zawodowych kierownika prac : nr uprawnień 14485

PRZEDSIĘBIORSTWO USŁUGOWO-HANDLOWE
Sławomir Funk
99-400 Łowicz, ul. Dąbna 30
mail: geotex@vp.pl, tel: 501 229 814
NIP 8341025554 REGON 750469555

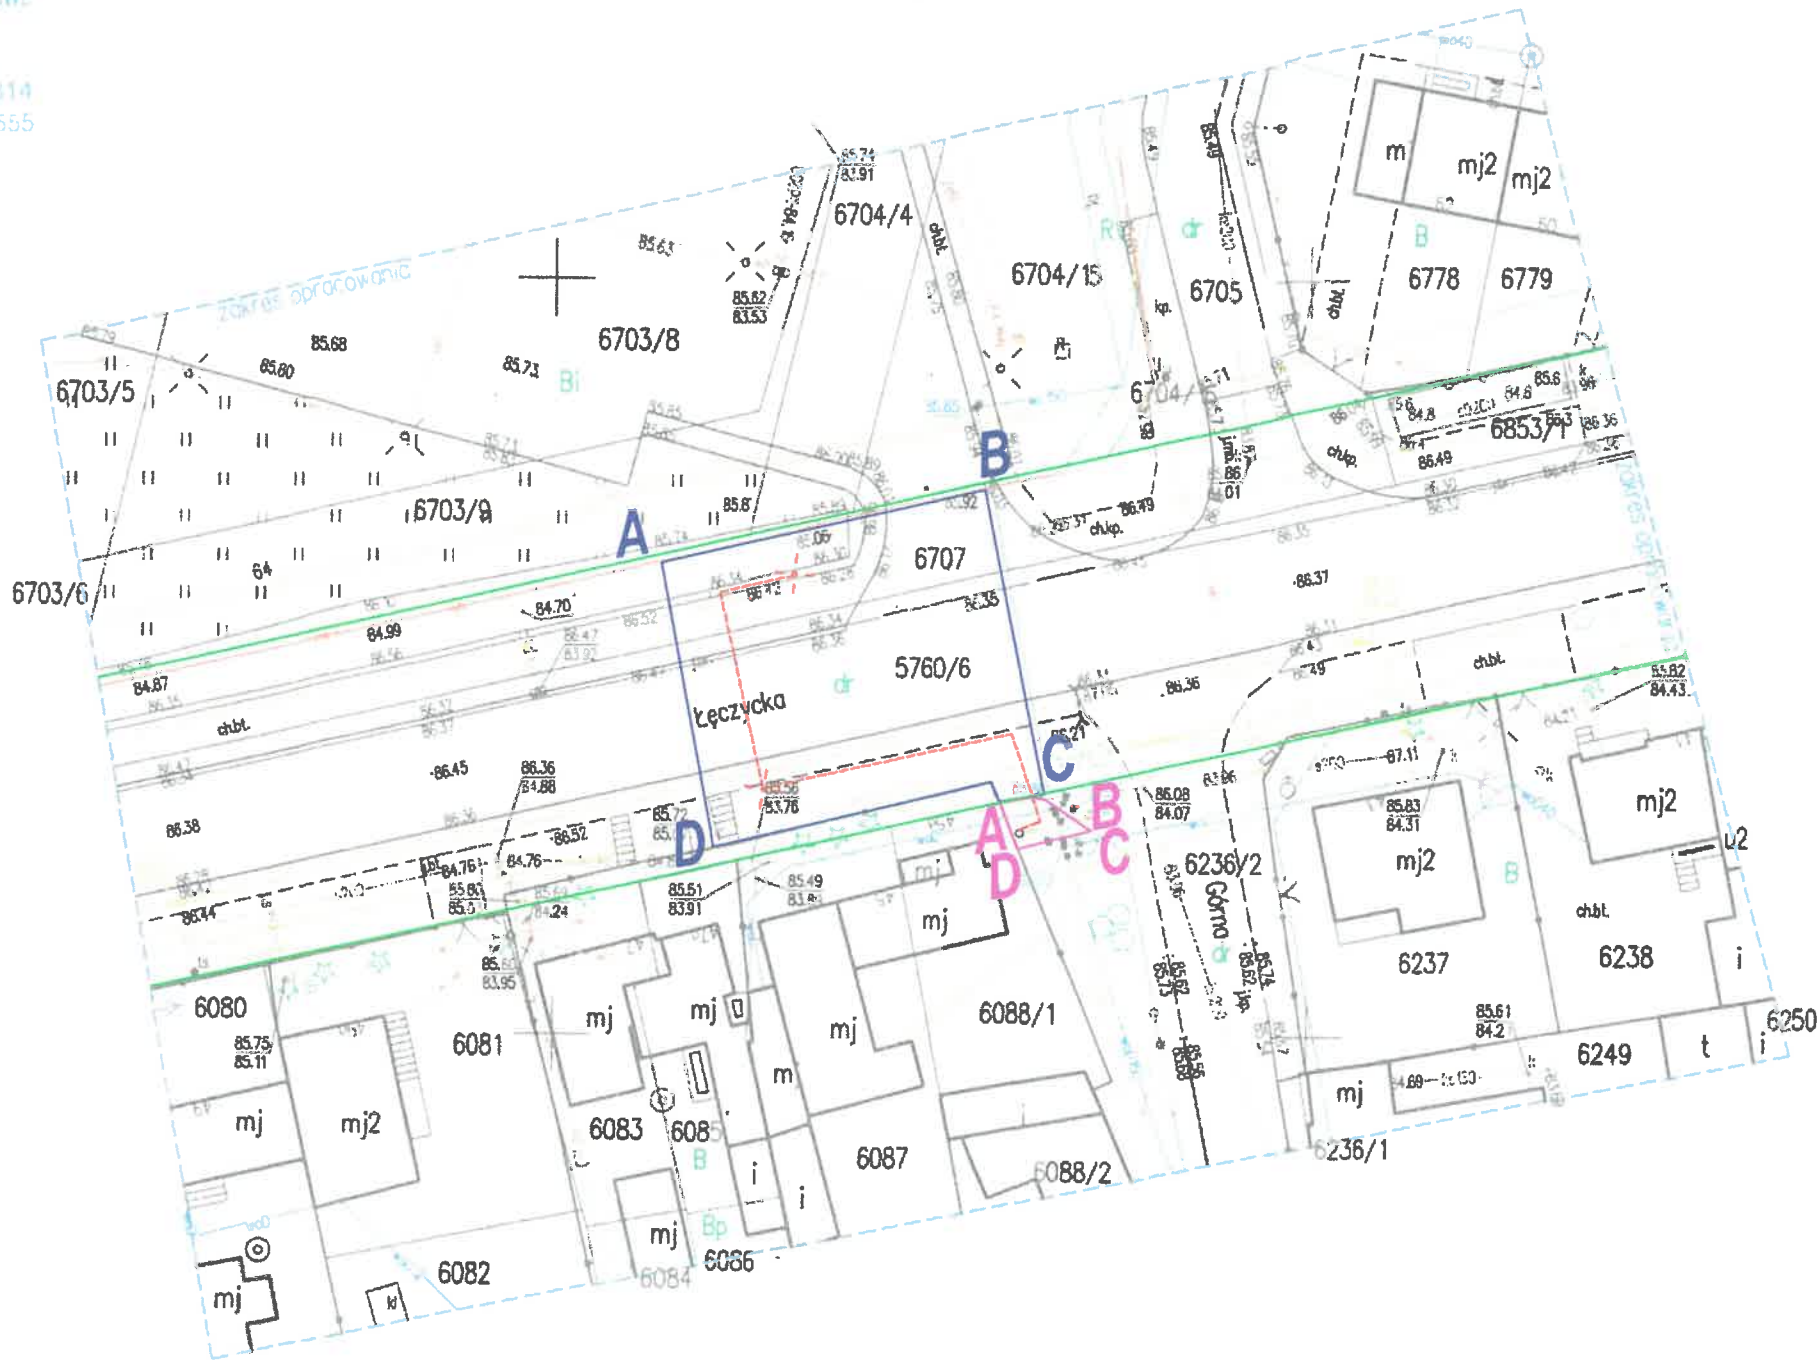

ZA ZUODNOŚĆ
Z ORYGINAŁEM

mgr inż. Andrzej Sucharzewski
Uprawnienia budowlane do projektowania
i kierowania robotami budowlanymi
w specjalności instalacyjnej z ograniczeń
w zakresie instalacji sieci, urządzeń
elektrycznych i elektroenergetycznych
Nr upr. GP-III-7342/82/92

LEGENDA:

- granica działek nr ewid. 5760/6; 6707; 6853/1
- obwód 0003 Górki
- granica pasa drogowego
- drogi wojewódzkiej nr 703
- zakres inwestycji objętej opracowaniem
- Litery A - D granice obszaru oddziaływania inwestycji
- zakres inwestycji ujęty w odrębnym opracowaniu
- w kompetencji Starosty Łowickiego

- istn. słup elektroenergetyczny nn
- proj. słup oświetleniowy wraz z oprawką
- proj. sieć kablowa, typu YAKXS 4x35mm²

Nazwa zadania
**Budowa sieci elektroenergetycznej 0,23 kV
oświetlenia ulicznego przejścia dla pieszych w pasie drogi
wojewódzkiej nr 703 w miejscowości Łowicz ul. Łęczyska**

JEDYNOŚĆ PROJEKTOWA		INWESTOR	
PELDOM Sp. z o. o. ul. Maratońska 15/ 3 05-600 Grójec		Miasto Łowicz Plac Stary Rynek 1 99-400 Łowicz	
BRANŻA		FAZA PROJEKTU	
Elektroenergetyczna		Projekt budowlany	
PROJEKTOWAŁ		NUMER UPRAWNIEN	
mgr inż. ANDRZEJ SUCHARZEWSKI		GP-III-7342/82/92	
SPRAWDZIŁ		NUMER UPRAWNIEN	
mgr inż. DARIUSZ JOPEK		MAZ/0310/POOE/04	
ASISTENT PROJEKTANTA			
mgr inż. PIOTR KIERSZNIIEWSKI			
TYTUŁ RYSUNKU			
Projekt zagospodarowania terenu			
DATA	SKALA	ARZYST	NUMER RYSUNKU
09.2021	1:500	1/1	BE.02.b

GEODETA UPRAWNIONY
Sławomir Funk
nr uprawnień 14485