



Przekrój normalny przez dojazd i miejsca postojowe (4 szt.)  
przed wejściem głównym do budynku

1 : 25

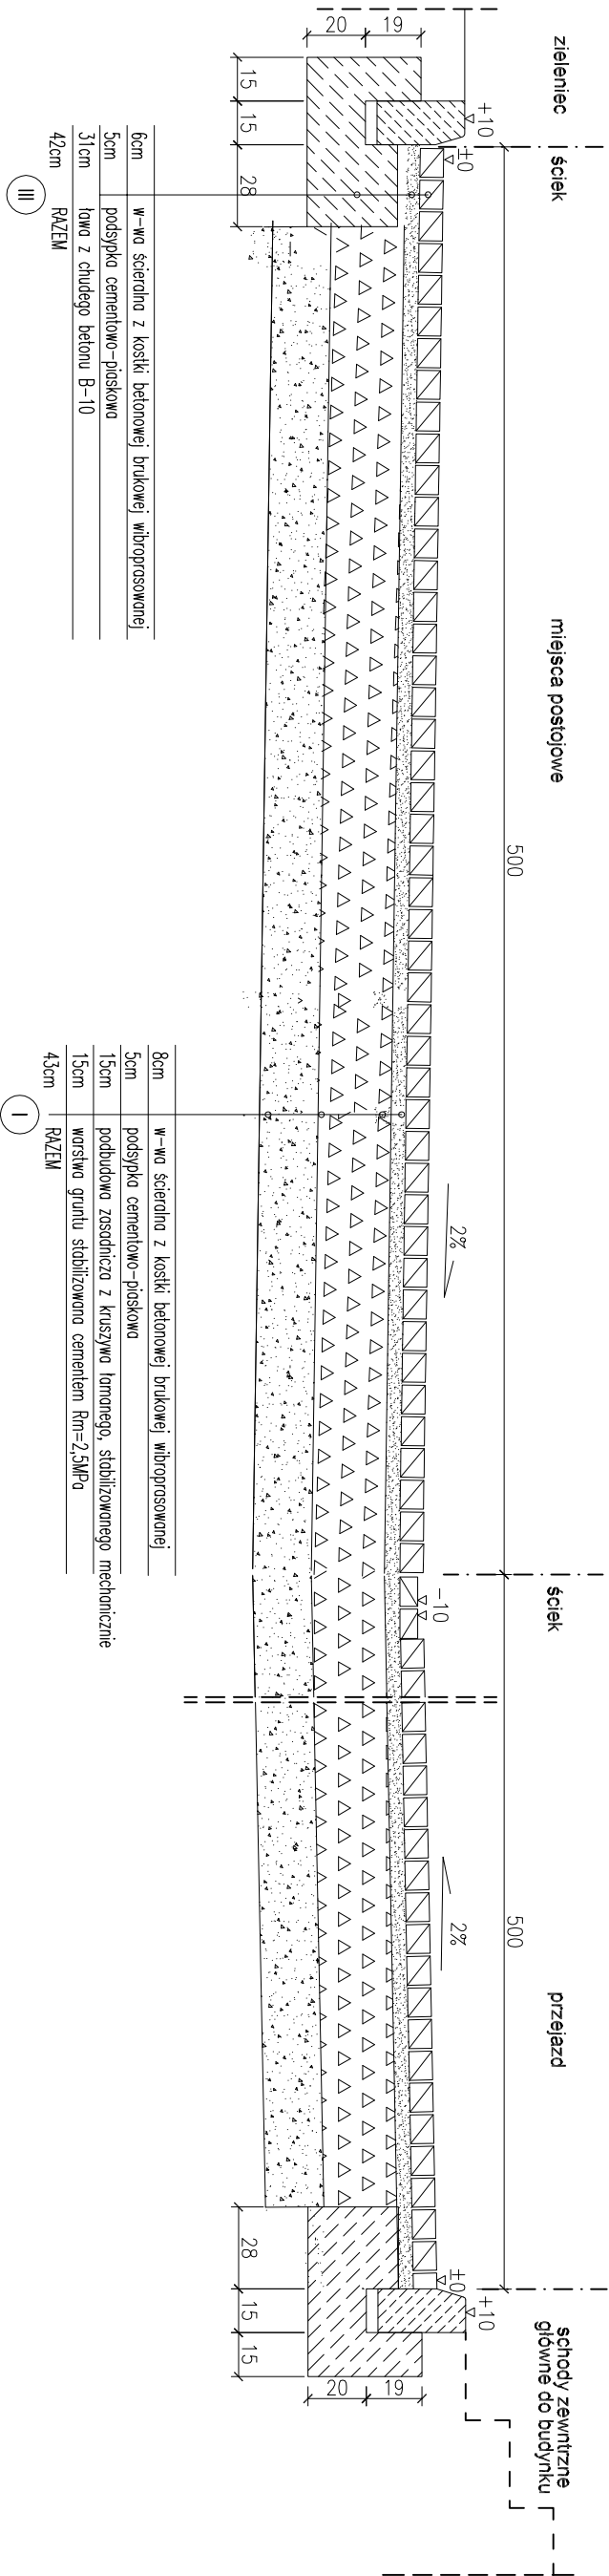

Przekrój normalny przez chodnik i miejsca postojowe (18 szt.)  
przed wejściem do kotłowni w budynku

1 : 25

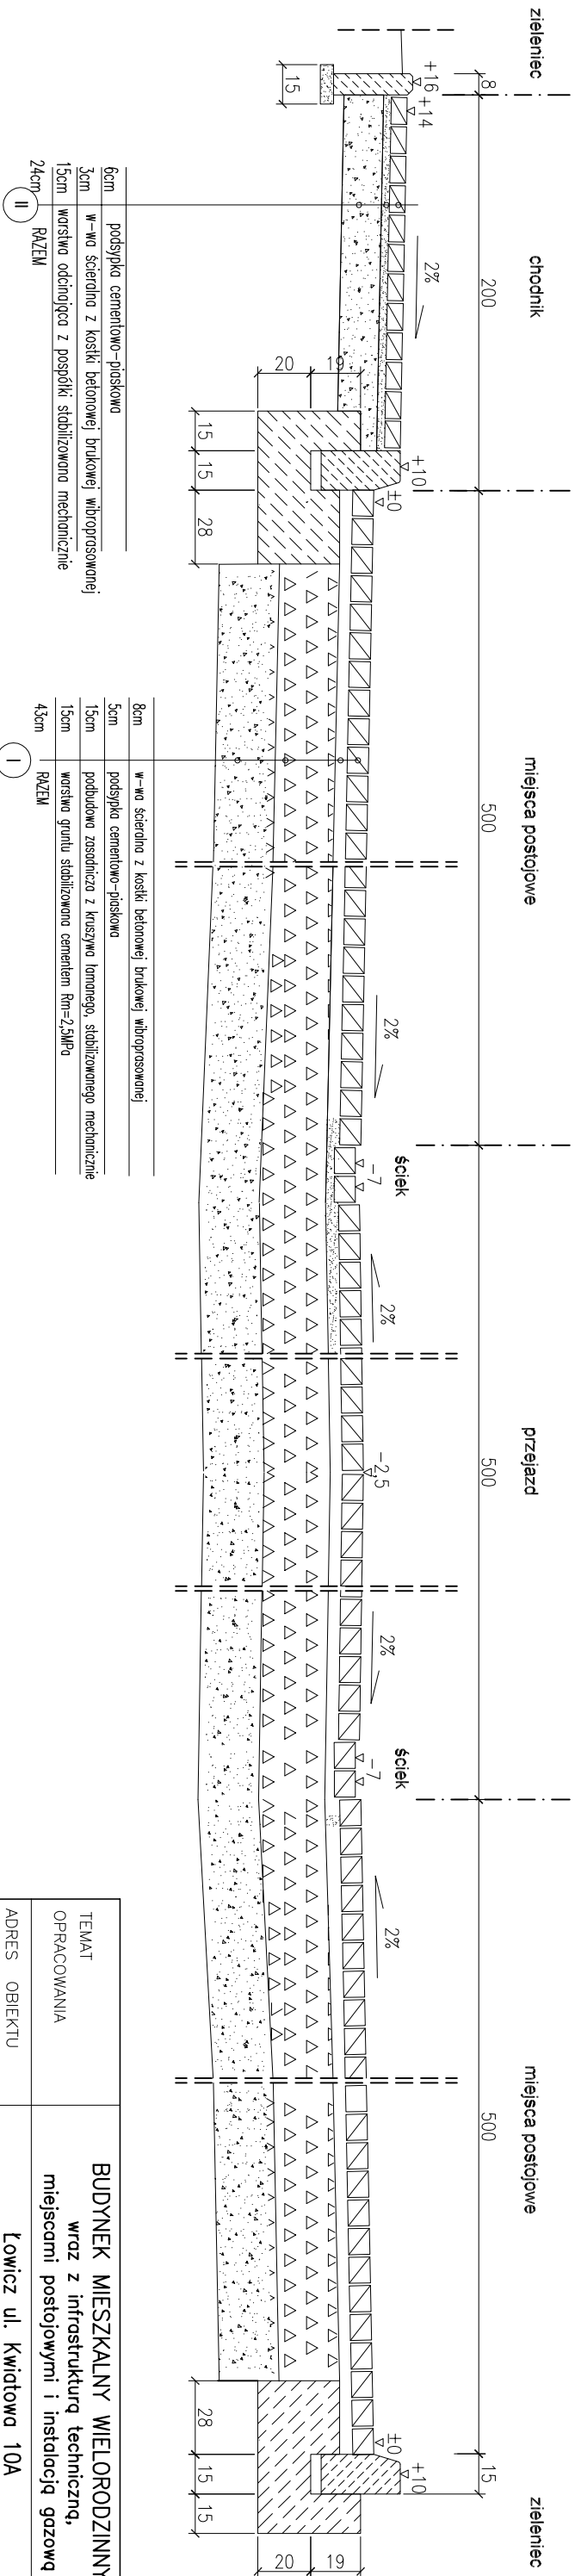

TEMAT OPRACOWANIA	BUDYNEK MIESZKALNY WIELORODZINNY wraz z infrastrukturą techniczną, miejscami postojowymi i instalacją gazową		
ADRES OBIEKTU	Łowicz ul. Kwiatowa 10A		
INWESTOR	MIASTO ŁOWICZ 99-400 Łowicz, pl. Stary Rynek 1		
PRZEDMIOT RYSUNKU	PRZEMOCY NORMALNE		
PROJEKTANT KONSTRUKCJA	mgr inż. Tadeusz Gruchota upr. nr 11/89 Sk-ce		PODPIS
DATA OPRACOWANIA	09-2020	SKALA 1:25	RYS.NR D-2