


ZBROJENIE PŁYTY  
BALKONOWEJ POZ. PB-1

PRZEKRÓJ PRZEZ KANAŁ  
SKALA: 1–20

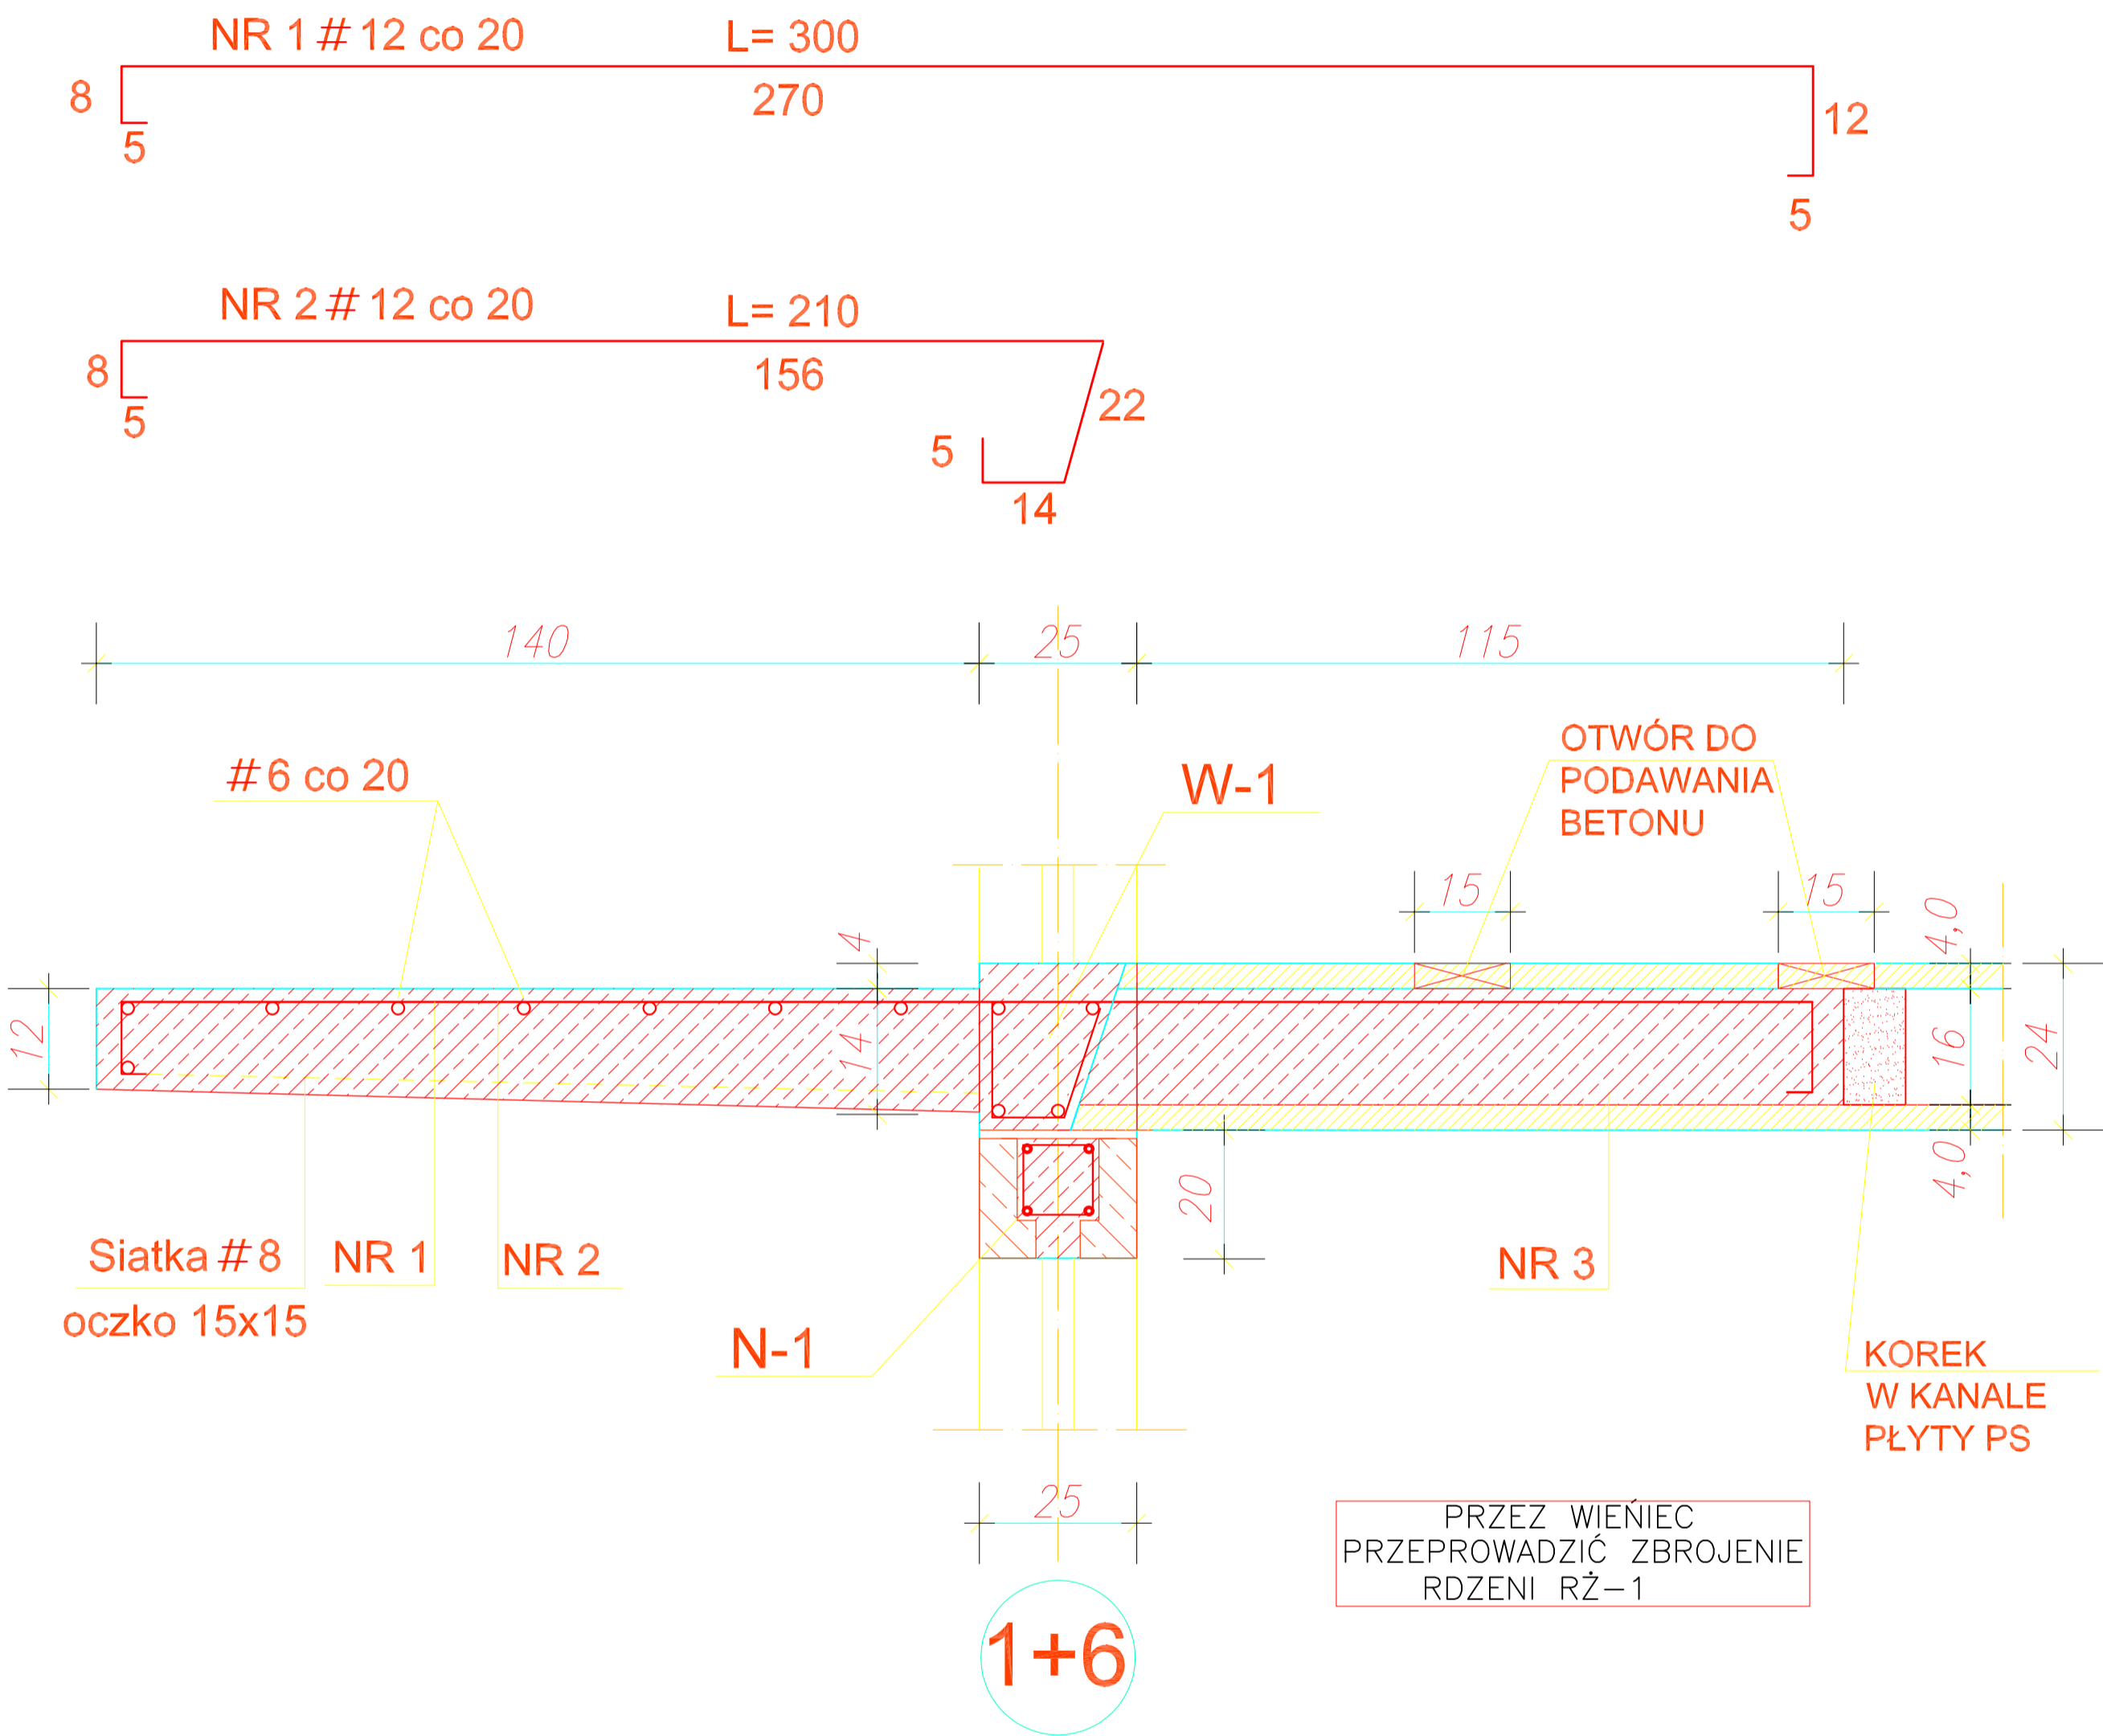

BETON KONSTRUKCYJNY C25/30  
STAL ZBROJENIOWA RB 500, St3S

TEMAT OPRACOWANIA	BUDYNEK MIESZKALNY WIELORODZINNY z infrastrukturą towarzyszącą, miejscami postojowymi i instalacją gazową		
ADRES OBIEKTU	ŁÓWICZ, UL. KWIATOWA 10a		
INWESTOR	GMINA MIASTO ŁÓWICZ		
PRZEDMIOT RYSUNKU	POZ. PB-1		
PROJEKTANT	mgr inż. TADEUSZ GRUCHAŁA upr nr 11/89 Sk-ce	PODPIS	
SPRAWDZAJĄCY	mgr inż. ROBERT BŁASZCZYK upr nr LOD/1303/P00K/10	PODPIS	
DATA OPRACOWANIA	9/2020		PROJEKT BUDOWLANY KONSTRUKCJA
SKALA	1:20		RYS. K-13