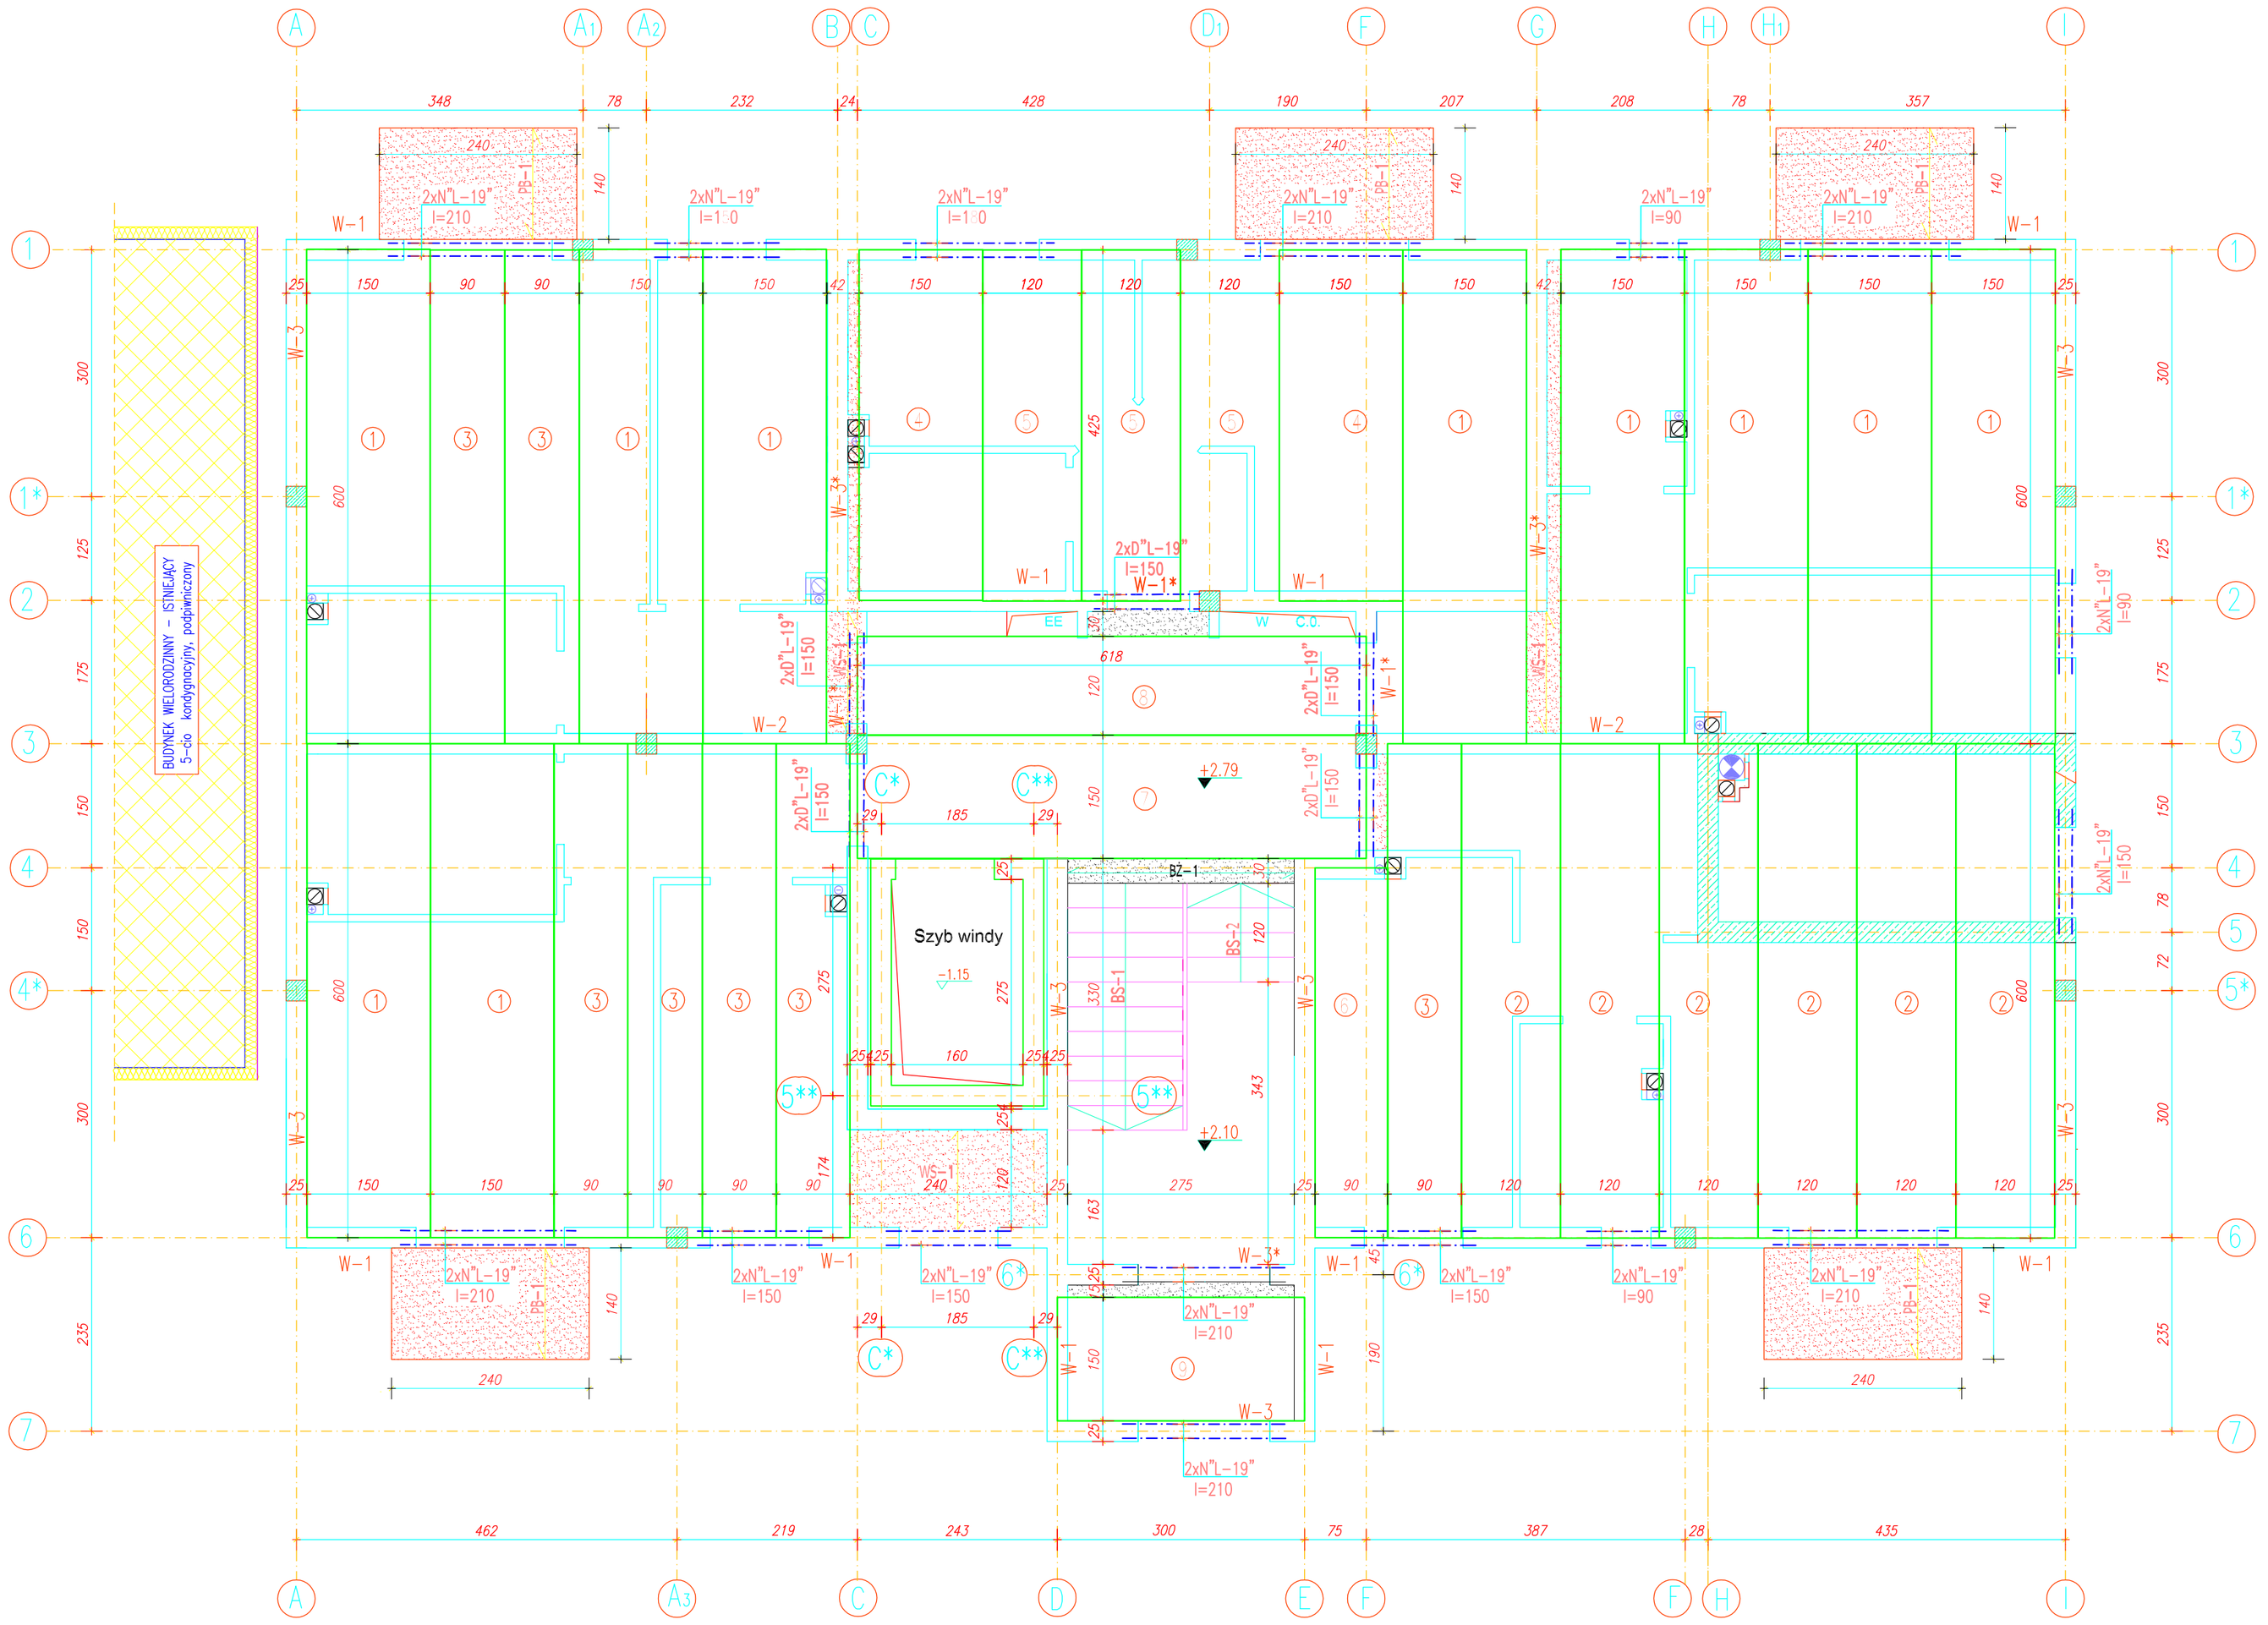

RZUT ELEMENTÓW KONSTRUKCJI PARTERU oraz I P i II P

skala 1:50

LEGENDA: KONSTRUKCJA

ZESTAWIENIE PŁYT STROPOWYCH:

1.	PŁYTA STROPOWA WIELOKANAŁOWA	S-596/ 149/4,5	SZT. 9
2.	PŁYTA STROPOWA WIELOKANAŁOWA	S-596/119/4,5	SZT. 8
3.	PŁYTA STROPOWA WIELOKANAŁOWA	S-596/89/4,5	SZT. 7
4.	PŁYTA STROPOWA WIELOKANAŁOWA	S-422/149/4,5	SZT. 2
5.	PŁYTA STROPOWA WIELOKANAŁOWA	S-422/119/4,5	SZT. 3
6.	PŁYTA STROPOWA WIELOKANAŁOWA	S-422/149/4,5	SZT. 2
7.	PŁYTA STROPOWA WIELOKANAŁOWA	S-614/149/4,5	SZT. 1
8.	PŁYTA STROPOWA WIELOKANAŁOWA	S-614/119/4,5	SZT. 1
9.	PŁYTA STROPOWA WIELOKANAŁOWA	S-296/149/4,5	SZT. 1 (PATER)

WYLEWANE ELEMENTY KONSTRUKCJI (STROPY POZ. WS-1..., BELKI ŻELBETOWE POZ. B-1..., BIEGI SCHODOWE POZ. SCH-1..., SPOCZNIKI SCHODOWE POZ. SCH-1...) WYKONAĆ ZGODNIE Z ICH RYSUNKAMI KONSTRUKCYJNYMI.

ZESTAWIENIE NADPROŻY "L-19":

1.	NADPROŻE OKIENNE	TYP N	L=210 CM	SZT. 5x2=10
2.	NADPROŻE OKIENNE	TYP N	L=180 CM	SZT. 1x2=2
3.	NADPROŻE OKIENNE	TYP N	L=150 CM	SZT. 4x2=8
4.	NADPROŻE OKIENNE	TYP N	L= 90 CM	SZT. 3x2=6
5.	NADPROŻE DRZWIOWE	TYP D	L=210 CM	SZT. 2x2=4
6.	NADPROŻE DRZWIOWE	TYP D	L=150 CM	SZT. 6x2=12

ELEMENT : BELKI, SŁUPY-RDZENIE, WIEŃCE, STROPY			
MATERIAŁY		NORMA	PN-B-03264
BETON	C25/30	STAL	STAL
fc,cube [MPa]	30	KLASA STALI	AIIIN / A-0
OTULINA [mm]	WG TABELI	GATUNEK STALI	RB500/St0S

OTULINA		WIEŃCE	SŁUPY-RDZENIE	BELKI	STROPY
GÓRNA [mm]		30	30	30	30
BOCZNA [mm]		30	30	30	30
DOLNA [mm]		30	30	30	30

TEMAT OPRACOWANIA	BUDYNEK MIESZKALNY WIELORODZINNY wraz z infrastrukturą techniczną, miejscami postojowymi i instalacją gazową		
ADRES OBIEKTU	Łowicz ul. Kwiatowa 10A		
INWESTOR	Miasto Łowicz, ul. Stary Rynek 1, 99-400 Łowicz		
PRZEDMIOT RYSUNKU	RZUT ELEMENTÓW KONSTRUKCJI PARTERU + IP + IIP		
PROJEKTANT	mgr inż. Tadeusz Gruchała upr. nr 11/89 Sk-ce		PODPIS
PROJEKTANT SPRAWDZAJĄCY	mgr inż. Robert Błaszczyk upr. LOD/1303/P00K/10		PODPIS
ASYSTENT PROJEKTANTA	inż. bud. Tomasz Maciejewski		PODPIS
DATA OPRACOWANIA	09/2020	STADIUM	PROJEKT BUDOWLANY KONSTRUKCJA
SKALA	1:50	NR RYS.	K-2