
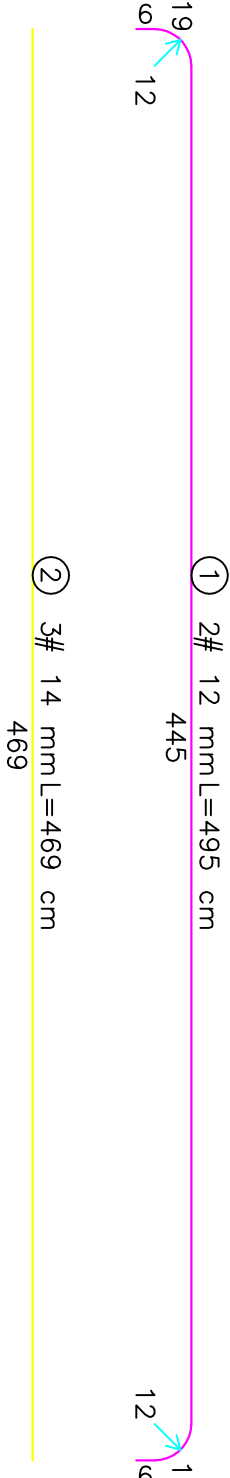
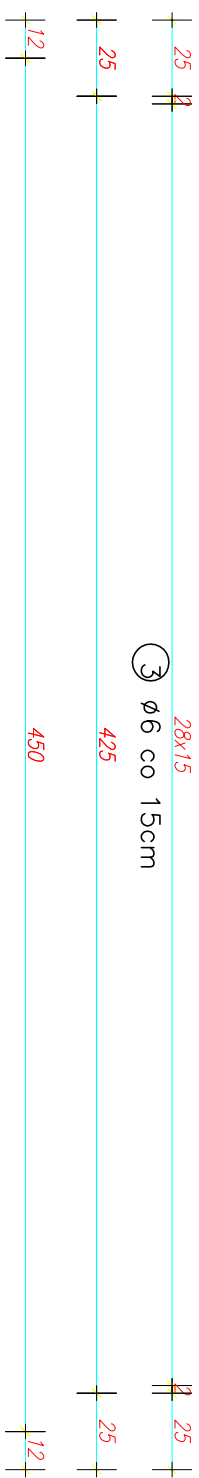


ZBROJENIE BELKI ŻELBETOWEJ

SCHODOWEJ POZ. BŻ-3 SZT. 2

SKALA: 1–25

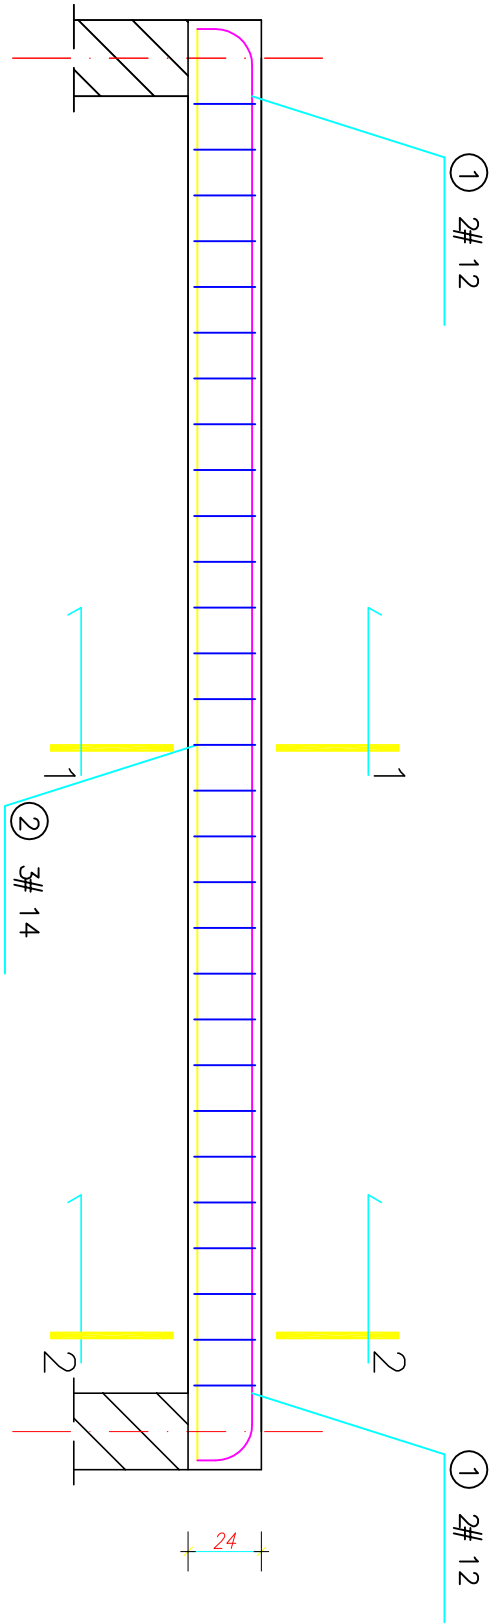


PRZĘKRÓJ 1–1

PRZĘKRÓJ 2–2

WYKAZ STALI ZBROJENIOWEJ

NR	Średnica [mm]		Długość [cm]	Ilość [szt.]	DŁUGOŚĆ CAŁKOWITA [m]			
	Ø	#			SZS			
1	12	495	2		Ø 6	# 12	# 14	
2	14	469	3			9.90	14.07	
3	6	112	29					
DŁUGOŚĆ OGÓŁEM [m]				32.48		9.90	14.07	
MASA JEDNOSTKOWA [kg/m³]				0.222		0.888	1.208	
MASA OGÓŁEM [kg]				7.21		8.79	17.00	
MASA RAZEM DLA 1 szt. [kg]				7.21	25.79			
MASA RAZEM DLA 2 szt. [kg]				14.42	51.58			

BETON KONSTRUKCYJNY C25/30
STAŁ ZBROJENIOWA RB 500, St3S

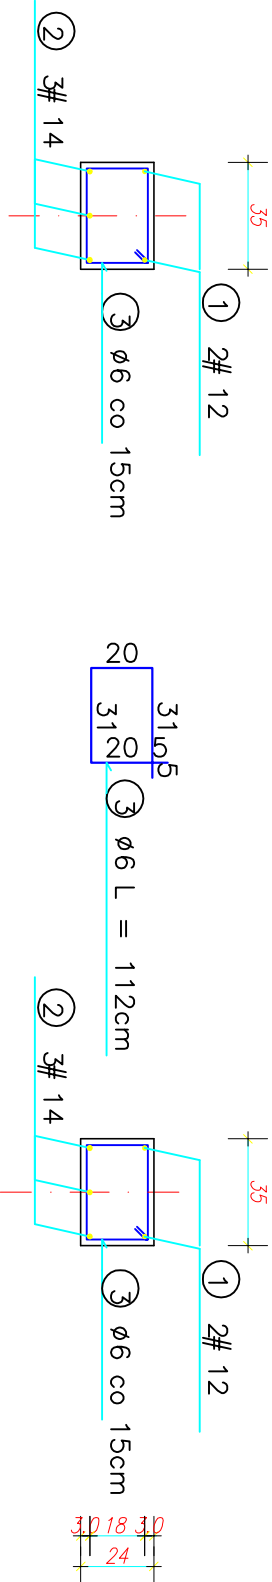

TEMAT	BUDYNEK MIESZKALNY WIELORODZINNY		
OPRACOWANIA	miejscowi posługujący i inspekcja szeregowa		
ADRES OBIEKTU	ŁOWICZ, UL. KWIATOWA 10a		
INWESTOR	GMINA MIASTO ŁOWICZ		
PRZEDMIOT	ZBROJENIE BELKI POZ. BŻ-3		
RSUNKU	mgr inż. TADEUSZ GRUCHALA		
PROJEKTANT	upr nr 11/89 Sk-ce		
SPRAWDZAJĄCY	mgr inż. ROBERT BLASZCZYK		
upr nr LOD/1303/POOK/10	POOPS		
DATA OPRACOWANIA	9/2020	PROJEKT BUDOWLANY	
SKALA	1:25	RYS. K-12	