
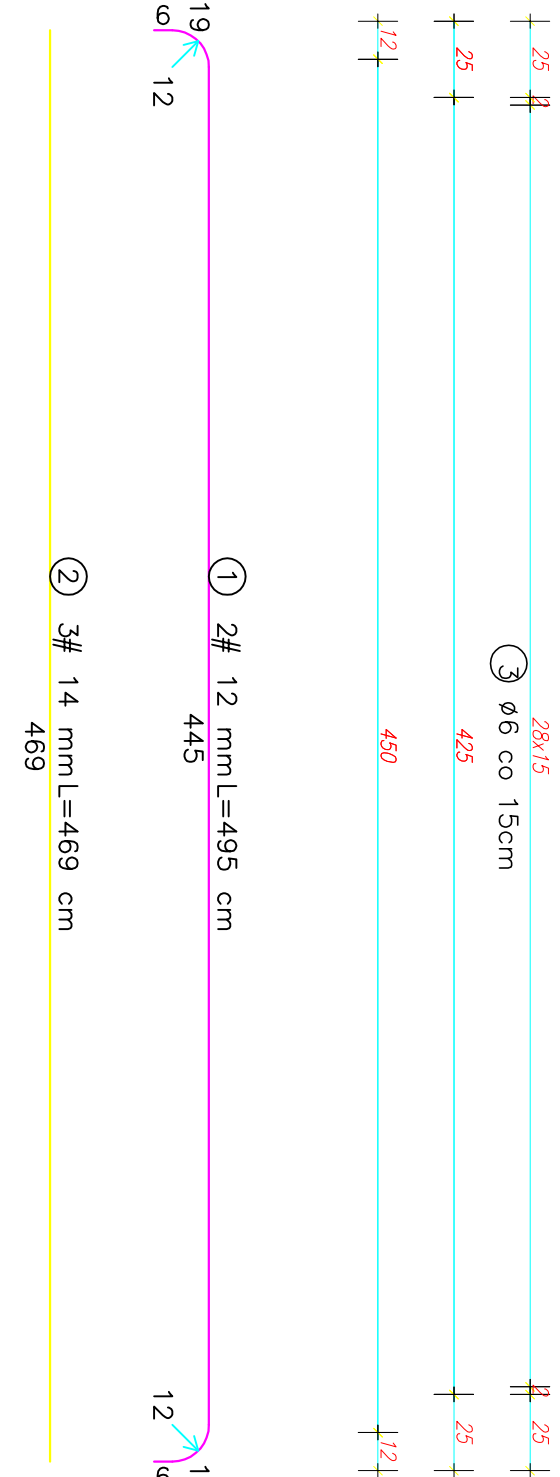



ZBROJENIE BELKI ŻELBETOWEJ

SCHODOWEJ POZ. BŻ-2 SZT. 1


SKALA: 1–25

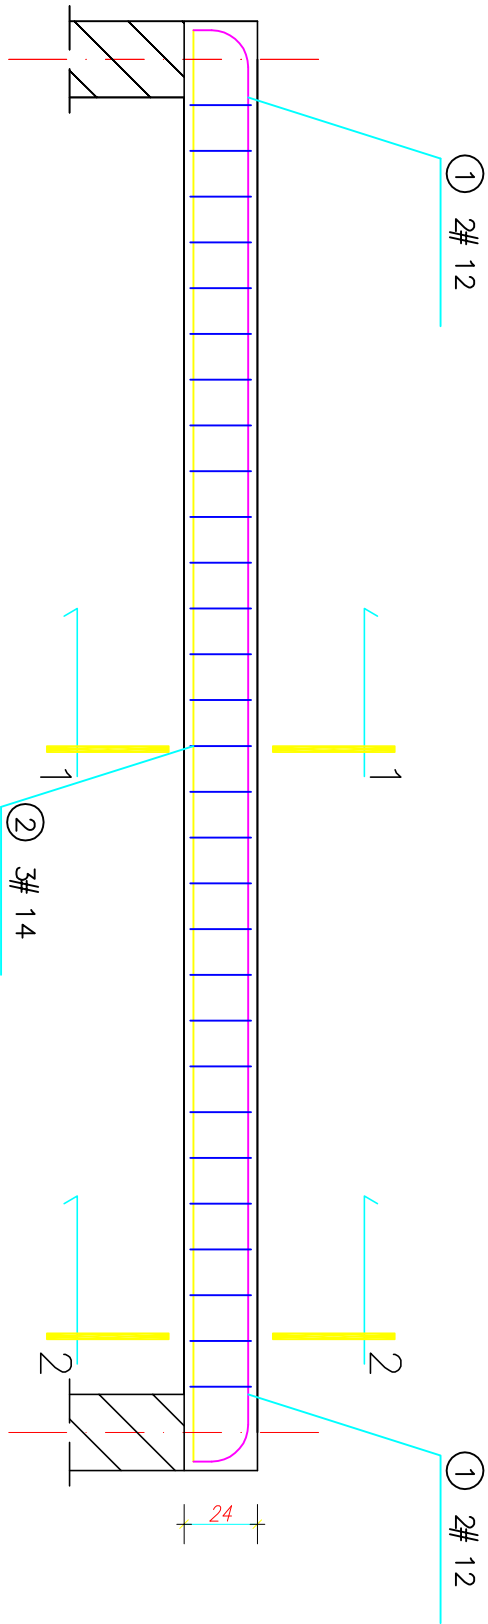

PRZEKRÓJ 1–1

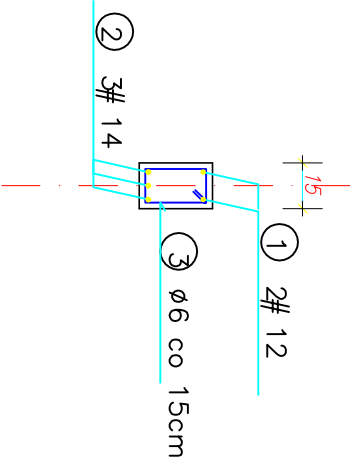

PRZEKRÓJ 2–2

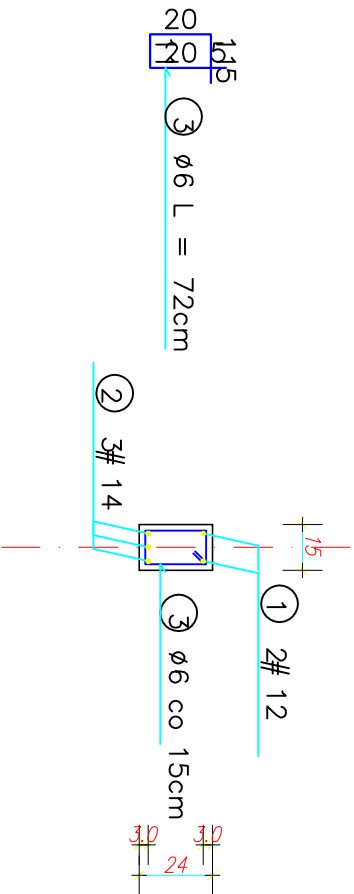

WYKAZ STALI ZBROJENIOWEJ

NR	Średnica [mm]		Długość [cm]	Ilość [szt.]	Długość całkowita [m]			
	Ø	#			Ø 6	# 12	# 14	
1	12	495	2			9.90		
2	14	469	3				14.07	
3	6	72	29	20.88				
Długość ogółem [m]					20.88	9.90	14.07	
Masa jednostkowa [kg/m]					0.222	0.888	1.208	
Masa ogółem [kg]					4.64	8.79	17.00	
Masa razem [kg]					4.64	25.79		

BETON KONSTRUKCYJNY C25/30  
STAL ZBROJENIOWA RB 500, S135

TEMAT	BUDYNEK MIESZKALNY WIELOOSOBIOWY		
OPRACOWANIA	miejscami dostępnymi i inspekcją		
ADRES OBIEKTU	ŁOWICZ, UL. KWIATOWA 10a		
INWESTOR	GMINA MIASTO ŁOWICZ		
PRZEDMIOT RYSUNKU	ZBROJENIE BELKI POZ. BŻ-2		
PROJEKTANT	mgr inż. TADEUSZ GRUCHALA upr. nr 11/89 Sk-ce		Podpis
SPRAWDZAJĄCY	mgr inż. ROBERT BLASZCZYK upr. nr 100/1303/POOK/10		Podpis
DATA OPRACOWANIA	9/2020		PROJEKT BUDOWLANY KONSTRUKCJA
SKALA	1:25		RYS. K-11