
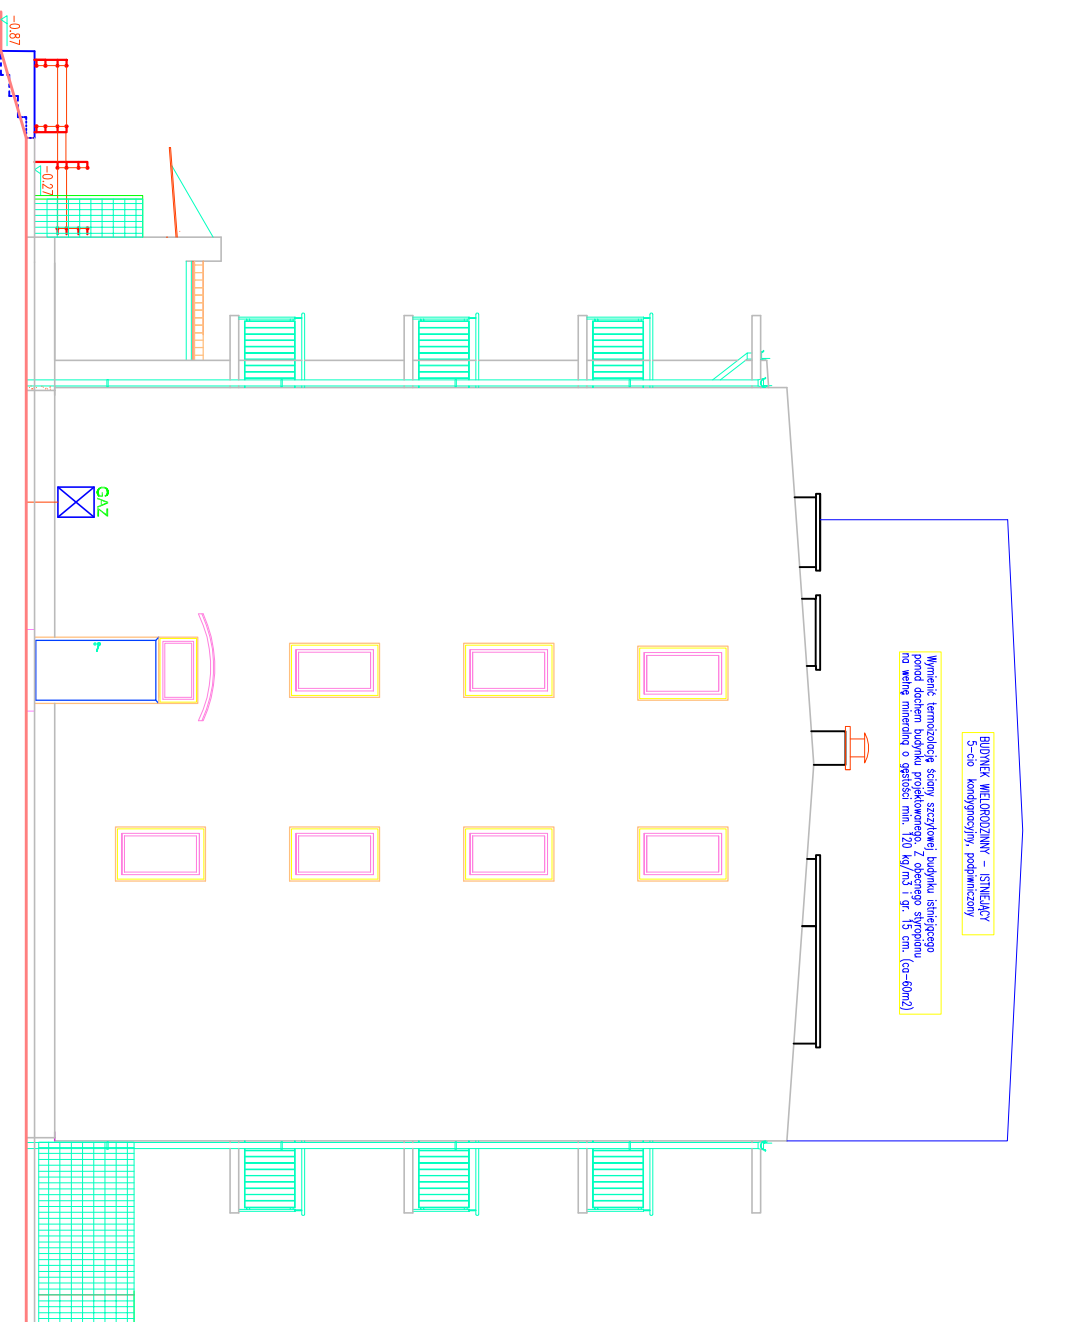
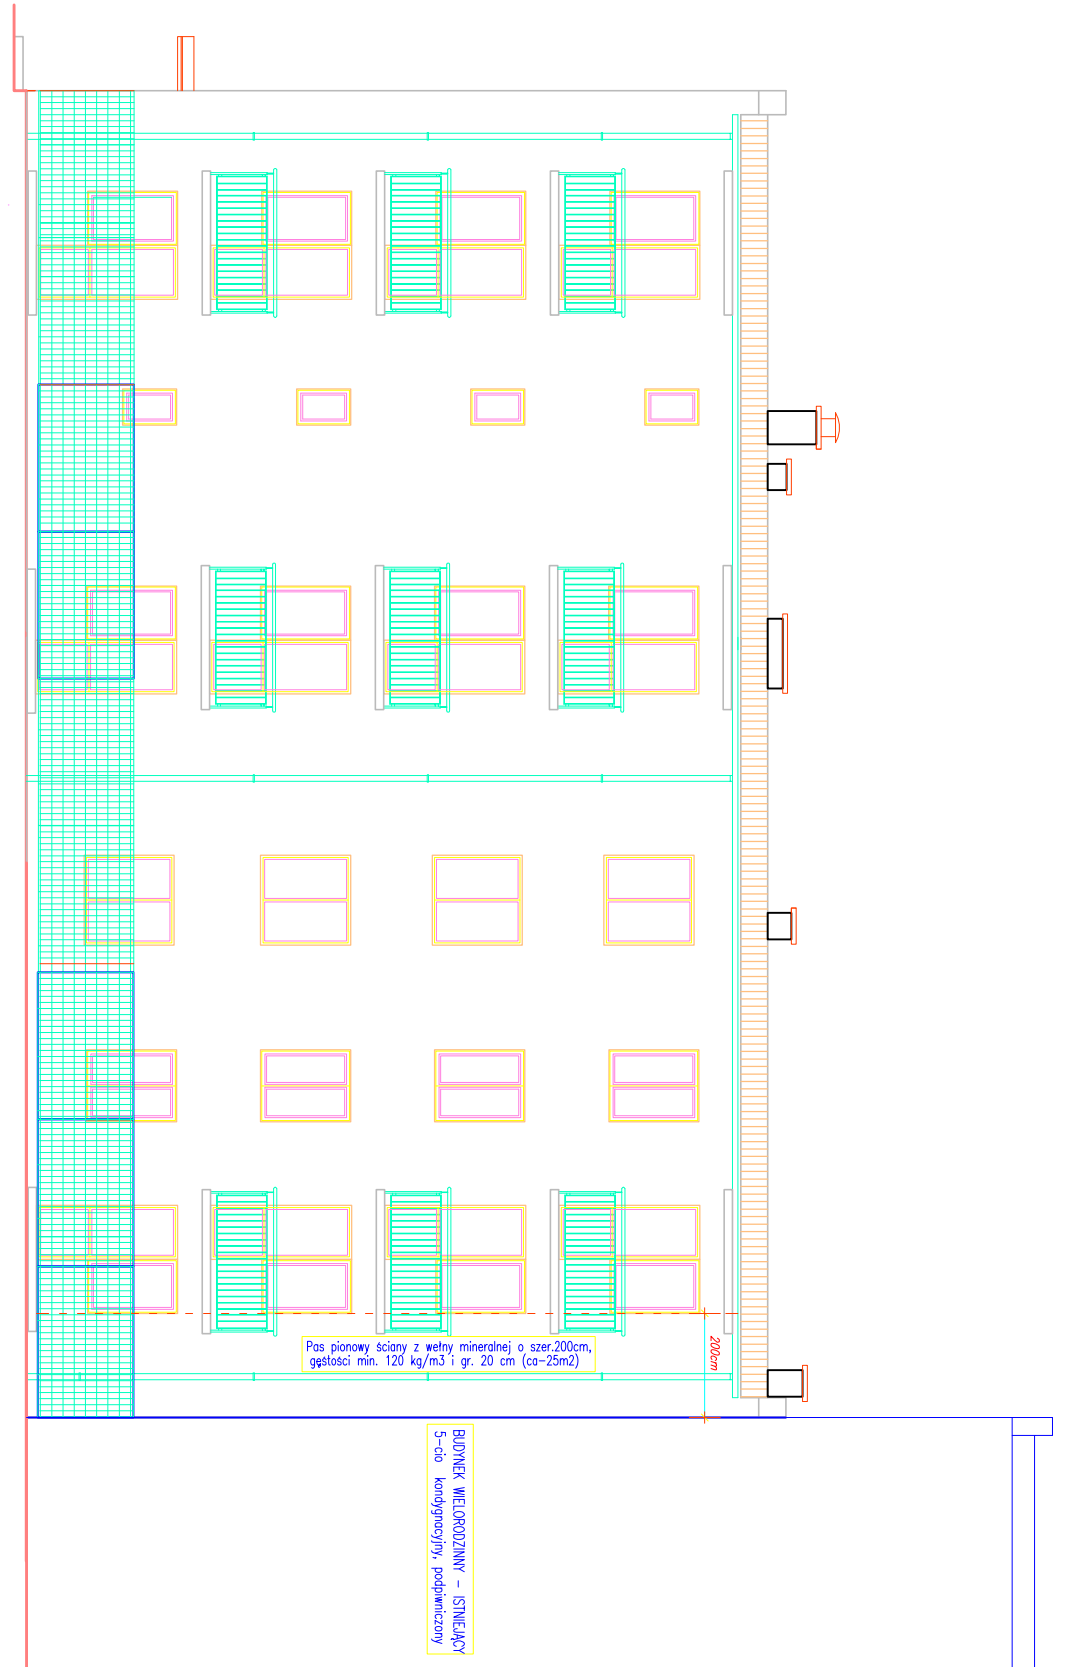
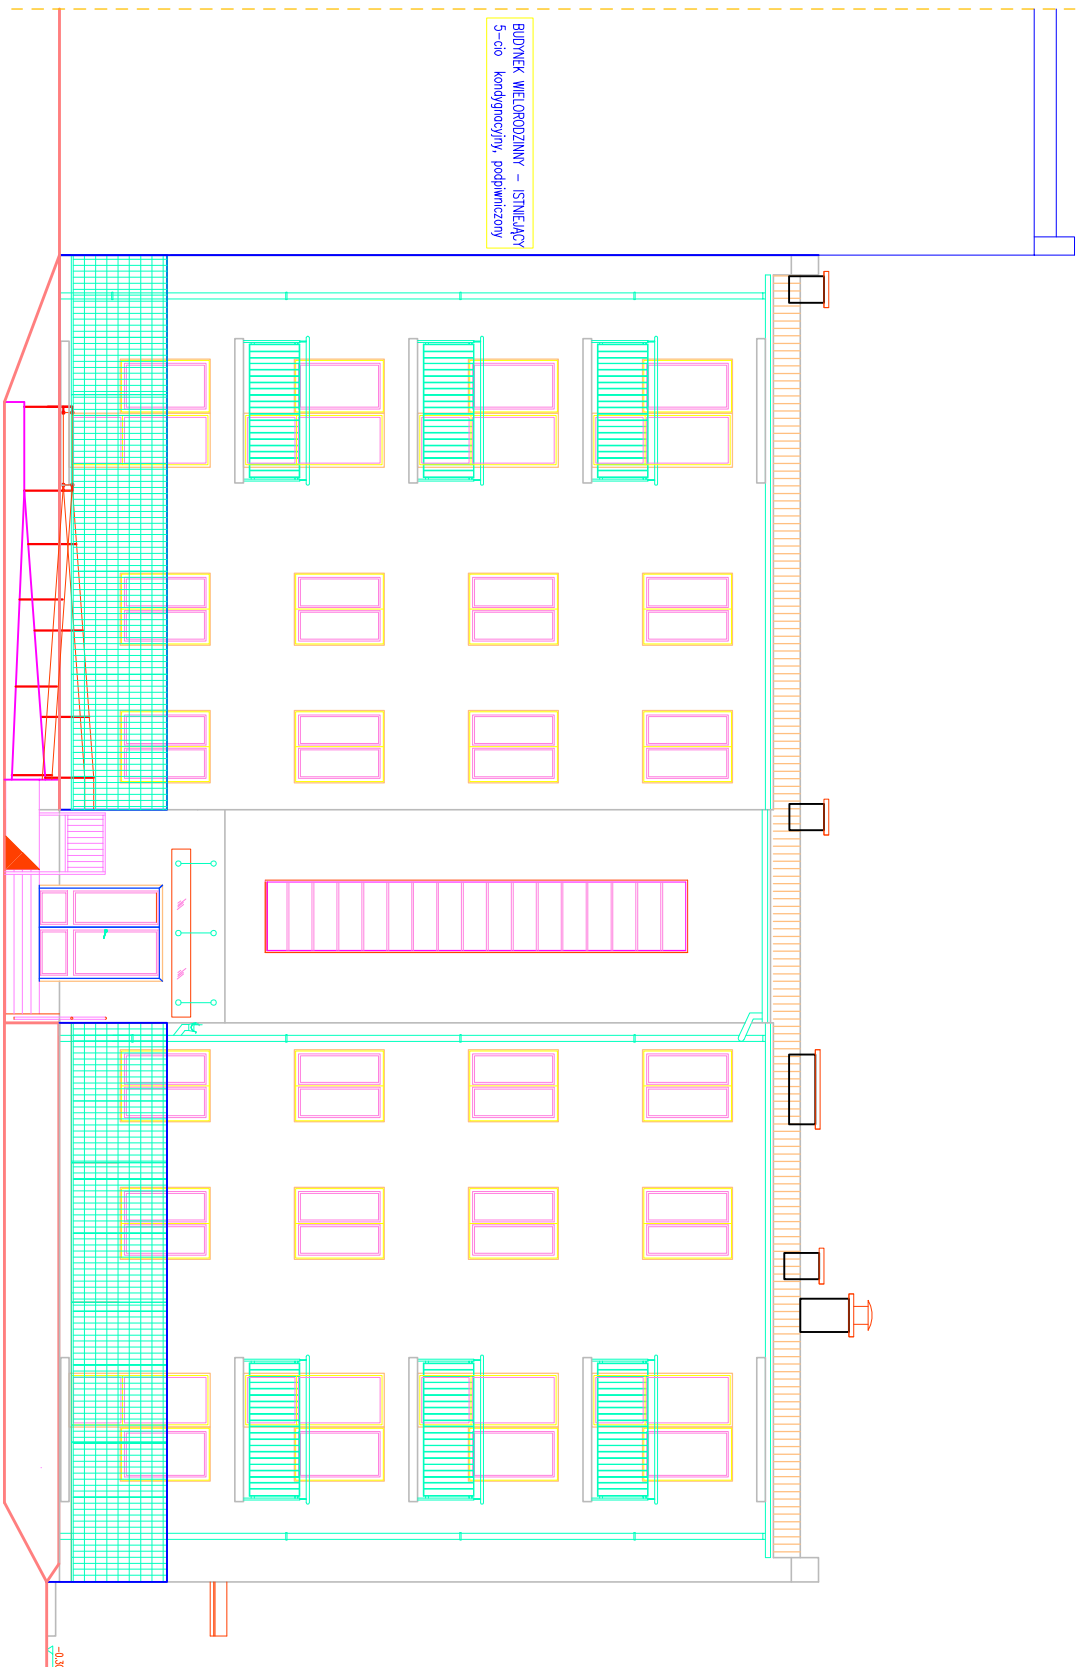


ELEWACJE

Skala 1:100

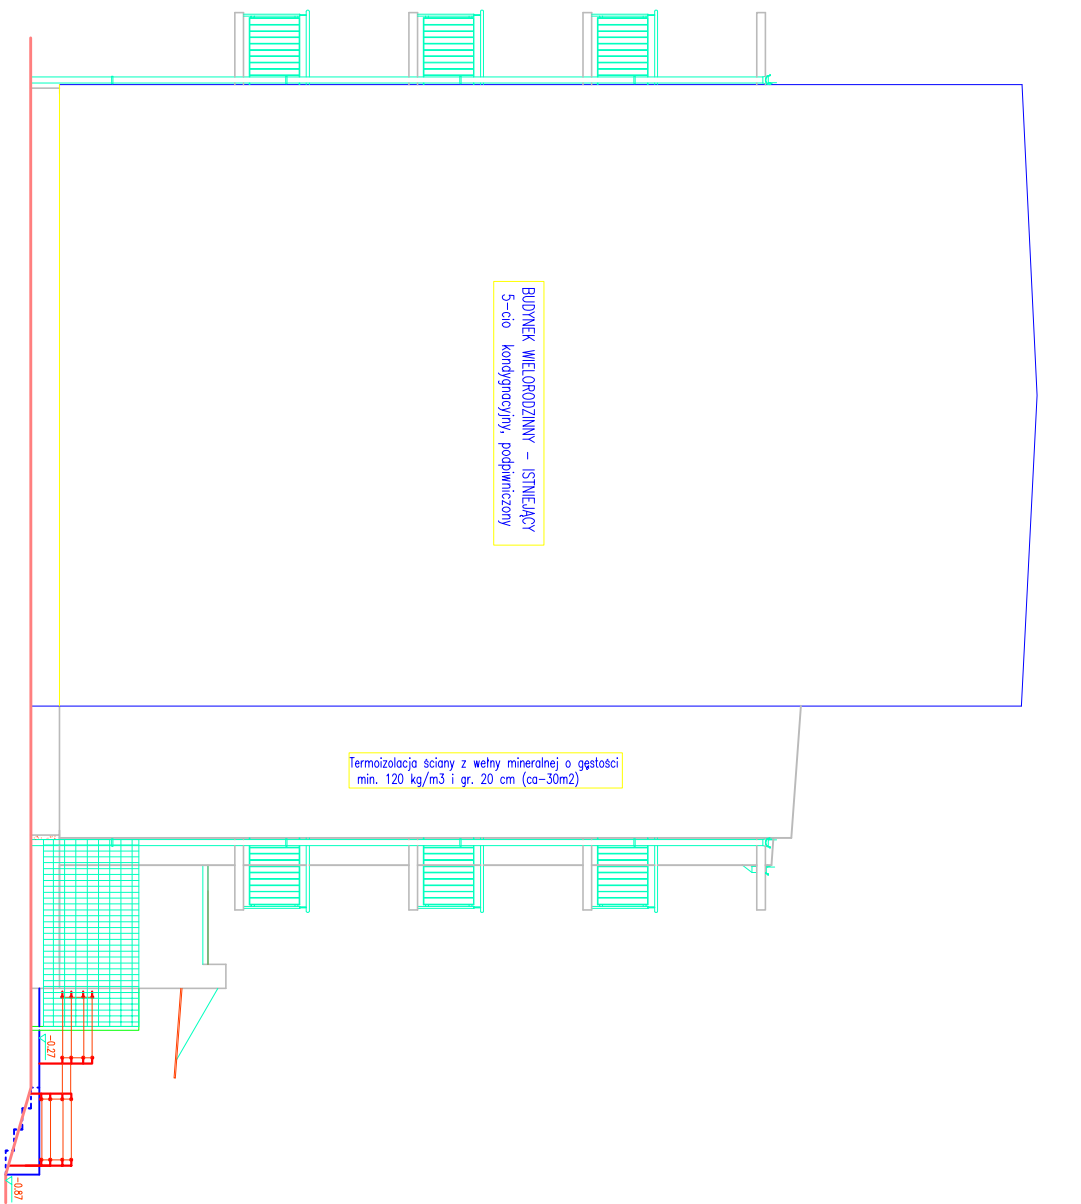

TEMAT	BUDYNEK MIESZKALNY WIELORODZINNY wraz z infrastrukturą techniczną, miejscem postojowym i instalacją gazową		
OPRACOWANIE	Lewicz ul. Kwiatowa 10A		
ADRES OBIEKTU	Miasto Lewicz, ul. Słoty Rynek 1, 99-400 Lewicz		
INWESTOR	PRZEDMIOT		
PRZEDMIOT	ELEWACJE		
PROJEKTANT	mgr inż. arch. Adriano STACHOŚA-SZULC	podpis	
SPRAWDZAJĄCY	mgr inż. arch. Tomasz GAJEŃSKI	podpis	
ASYSTENT PROJEKTANTA	inż. bud. Tomasz Maciejewski	podpis	
DATA OPRACOW.	08/2020 R.	STADIUM	PROJEKT BUDOWLANY ARCHITEKTURA
SKALA	1:100	NR RYS.	A-7