
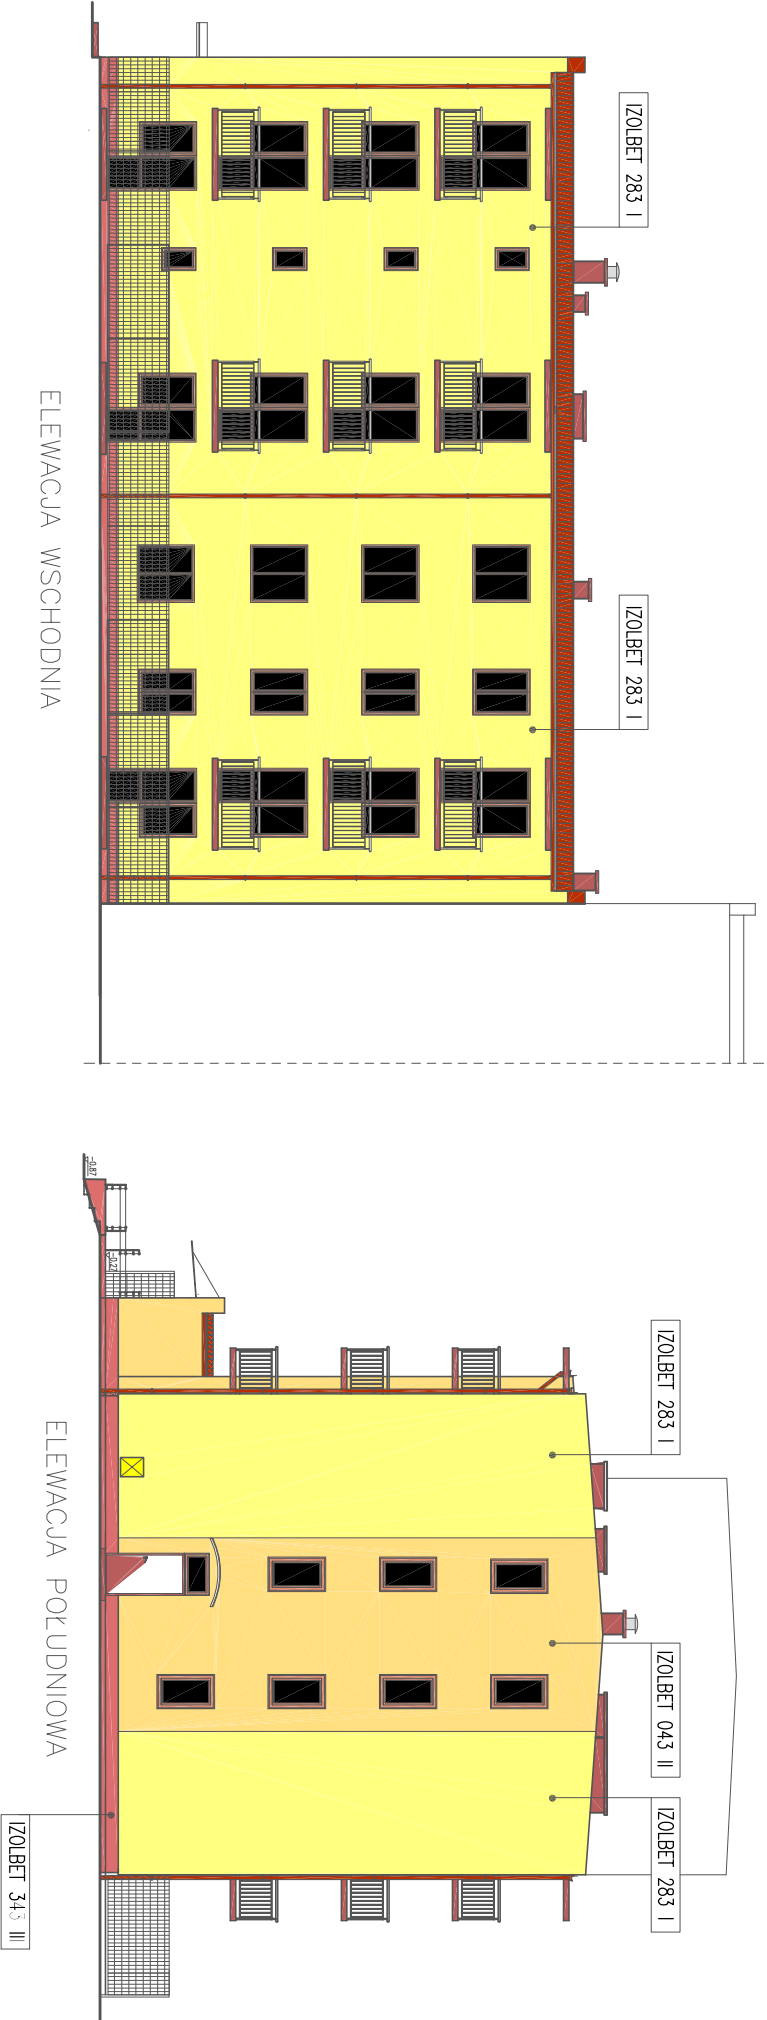


# KOLORYSTYKA ELEWACJI

skala 1:200

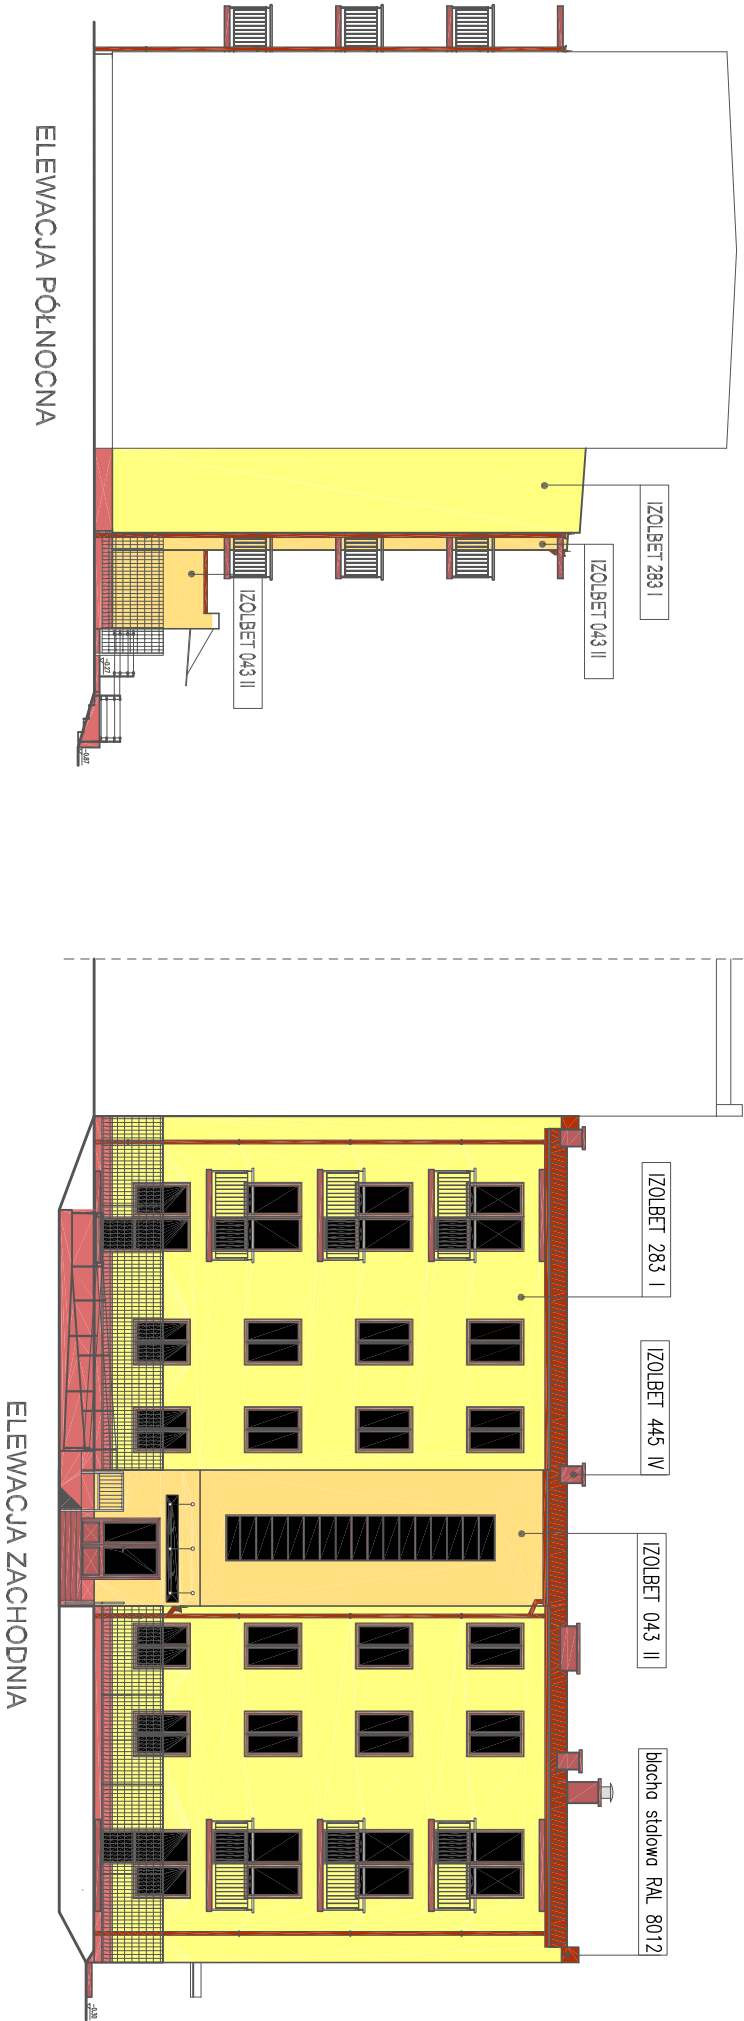

TEMAT OPRACOWANIA	BUDYNEK MIESZKALNY WIELORODZINNY wraz z infrastrukturą techniczną, miejscami postojowymi i instalacją gazową		
ADRESOBIEKTU	Łowicz ul. Kwiatowa 10A		
INWESTOR	Miasto Łowicz, ul. Stary Rynek 1, 99–400 Łowicz		
PRZEDMIOT RYSUNKU	KOLORYSTYKA ELEWACJI		
PROJEKTANT	mgr inż. arch. Adriana STAROSTA-SZULC upr. nr 56/L00KK/2015	PODPIS	
PROJEKTANT SPRAWDZAJĄCY	mgr inż. arch. Tomasz GAJEWSKI upr. nr 62/91 Sk–ce	PODPIS	
ASYSTENT PROJEKTANTA	inż. bud. Tomasz Maciejewski	PODPIS	
DATA OPRACOW.	08/2020 R.	STADIUM	PROJEKT BUDOWLANY ARCHITEKTURA
SKALA	1:200	NR RYS.	A—8

- Ściany "baranek " 2mm - kolor: Izolbet 043 II
- Ściany "baranek " 2mm - kolor: Izolbet 283 I
- Cokoł - kolor: Izolbet 343 III
- Drzwi zewnętrzne aluminiowe - kolor: RAL 8007
- Okna z PCV - kolor: brązowy RAL 8007