


RZUT I, II, III PIĘTRA

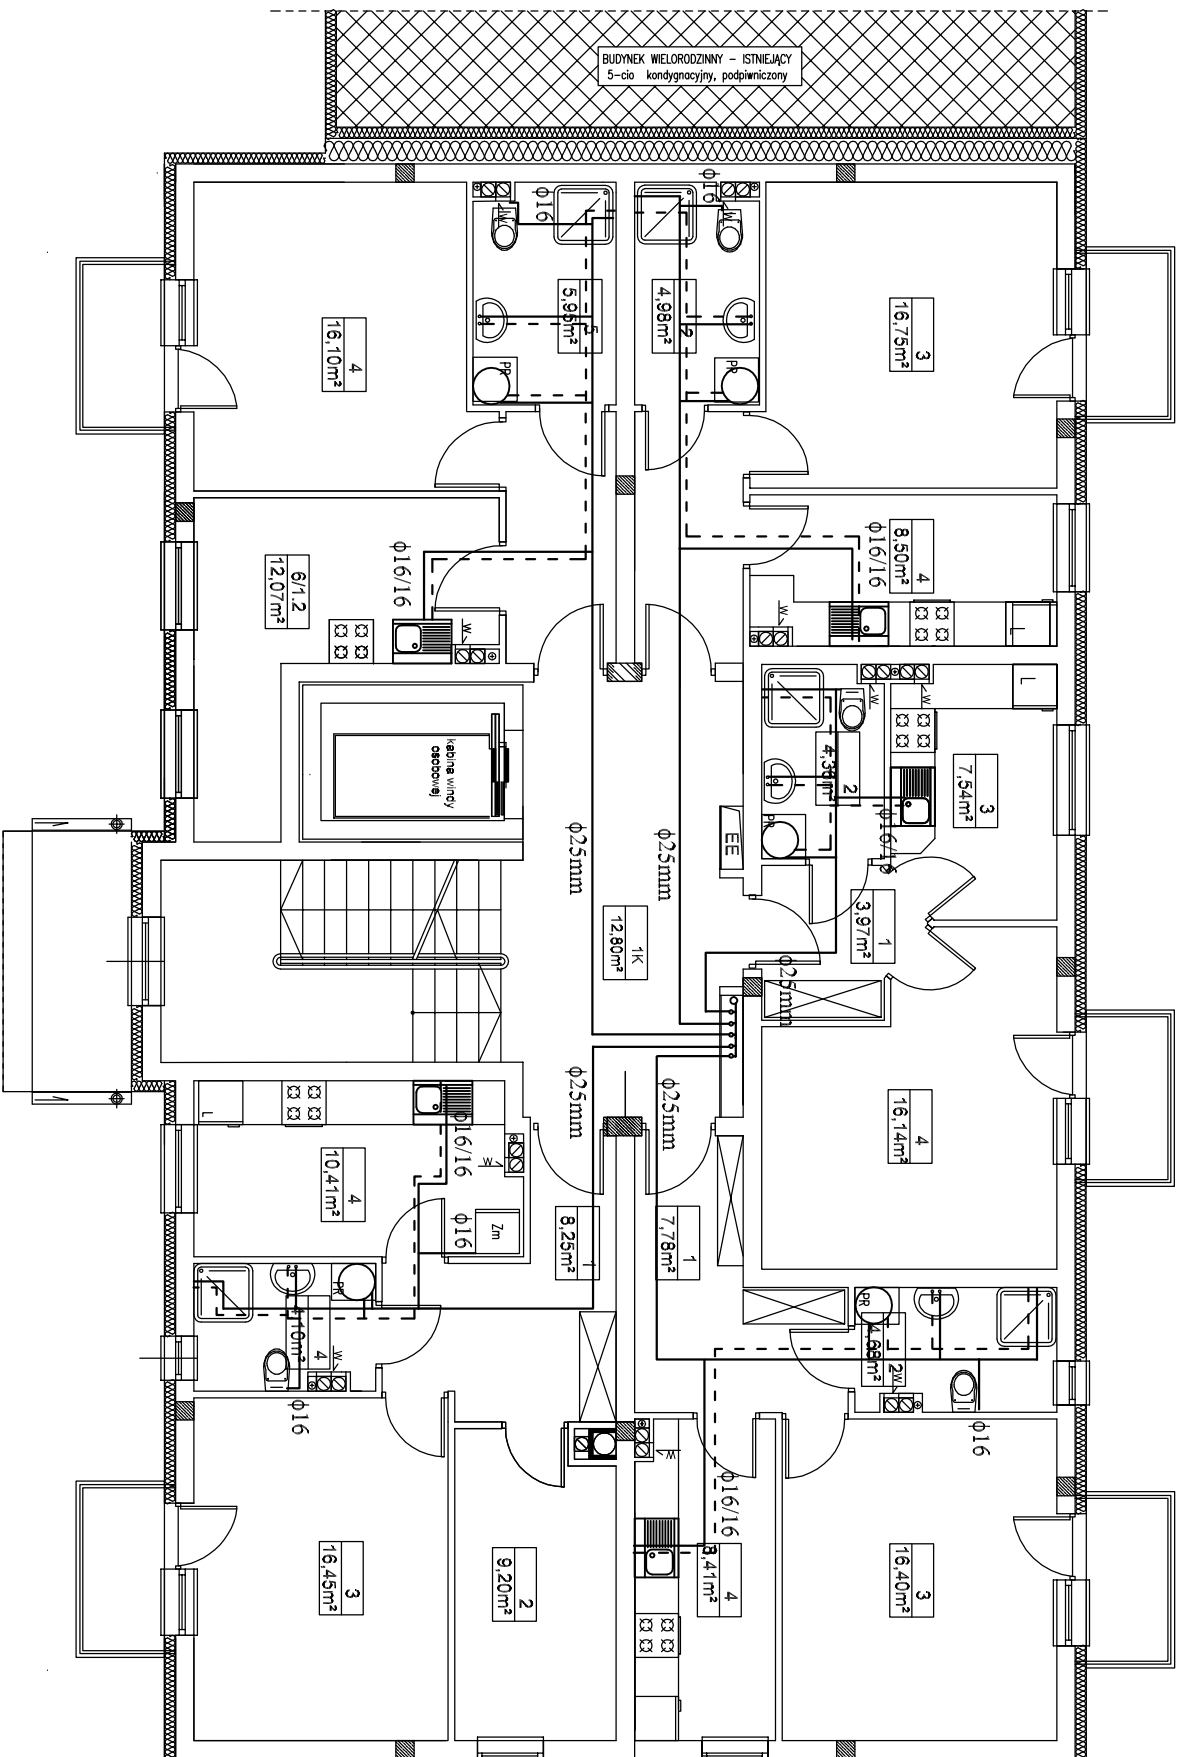

LEGENDA

- proj. pionowy instalacyjny montować w szachtach instalacyjnych na klatkach schodowych z zastosowaniem uchwytyń systemowych,
- proj. elektryczny podgrzewacz wody
- proj. instalacja z.w. z rur PP PN20
- montaż w wyłeyce posadzkowej lub bruzdzie ściemnej, w izolacji cieplnej lub peszlu
- proj. rurocięgi instalacji c.w. z rur PP PN20 Stabi
- montaż w wyłeyce posadzkowej lub w bruzdzie ściemnej, w izolacji cieplnej

TEMAT OPRACOWANIA ADRESOBJEKTU INWESTOR PRZEDMIOT RYSUUNKU	BUDYNEK MIEJSKIEJ WIELODROZNYNI Z INFRASTRUKTURA TECHNICZNĄ, MIEJSKIMI POSTOIWAMI I INSTALACJĄ GAZOWĄ Łowicz ul. Kwiatowa 10A		
PROJEKTANT	Marcin Łoska LOD/1625/POOS/11		PODPIS
DATA OPRACOW.	2020 R.	STADIUM	PROJEKT BUDOWLANY
SKALA	1:100	NR RYS.	W2