


RZUT PARTERU

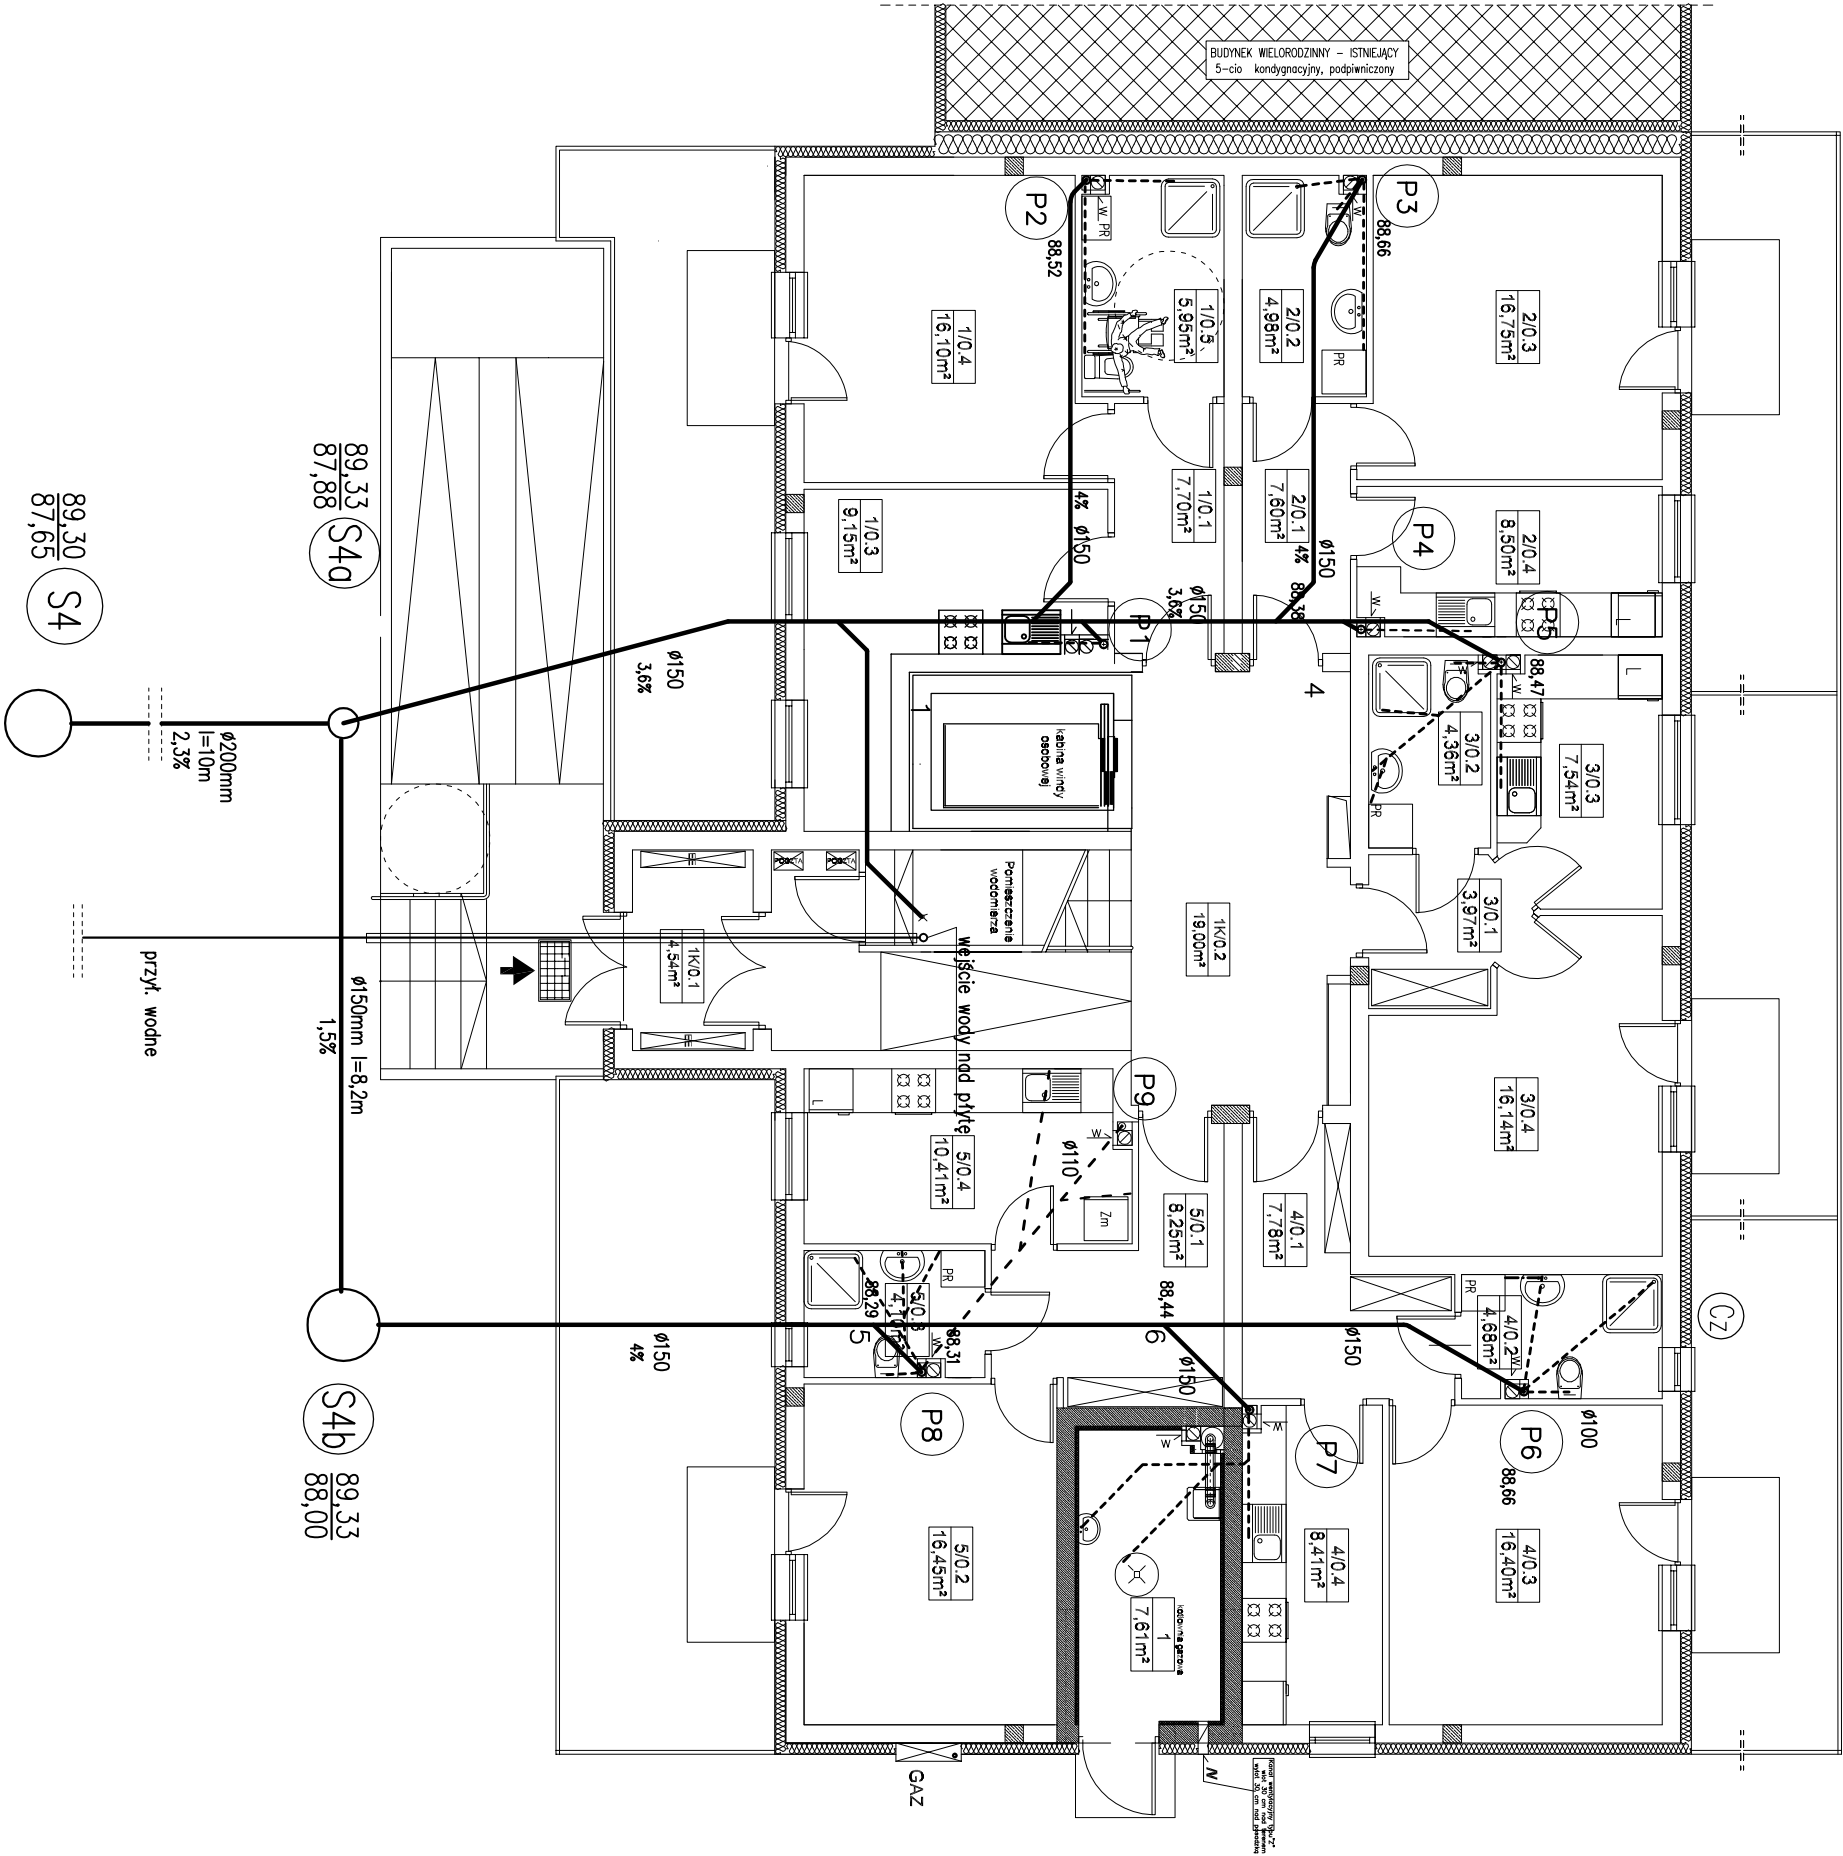

LEGENDA :

- (P.) proj. piony kanalizacyjne  
nod posadzki 1 kondygnacji  
zamontować rewizję
- (P1) (P4) (P7) (P9) proj. piony kanalizacyjne  
śr. 75mm z PVC
- (P2) (P3) (P5) (P6) proj. piony kanalizacyjne  
śr. 110mm z PVC
- proj. poziomy kanalizacyjne z rur PVC SN8 lite  
montaż pod płytą fundamentową
- proj. poziomy kanalizacyjne z rur PVC  
montaż pod posadzką, nod płytą fundamentową

TEMAT	BUDYNEK MIESZKALNY WIELORODZINNY Z INFRASTRUKTURĄ TECHNICZNĄ		
OPRACOWANIA	MIEJSCAMI POSTROJOWYMI I INSTALACJĄ GAZOWĄ		
ADRES OBIEKTU	Lewicz ul. Kwitkova 10A		
INWESTOR	Miasto Lewicz, ul. Stary Rynek 1, 99-400 Lewicz		
PRZEDMIOT RYSUNKU	RZUT Parteru — instalacja kanalizacyjna		
PROJEKTANT	mgr inż. Marcin Lesko upr. nr L00/1625/P005/11		
DATA OPRACOW.	2020 R.	STADIUM	PROJEKT BUDOWANY
SKALA	1:100	NR RYS.	K1