


RZUT I, II, III PIĘTRA

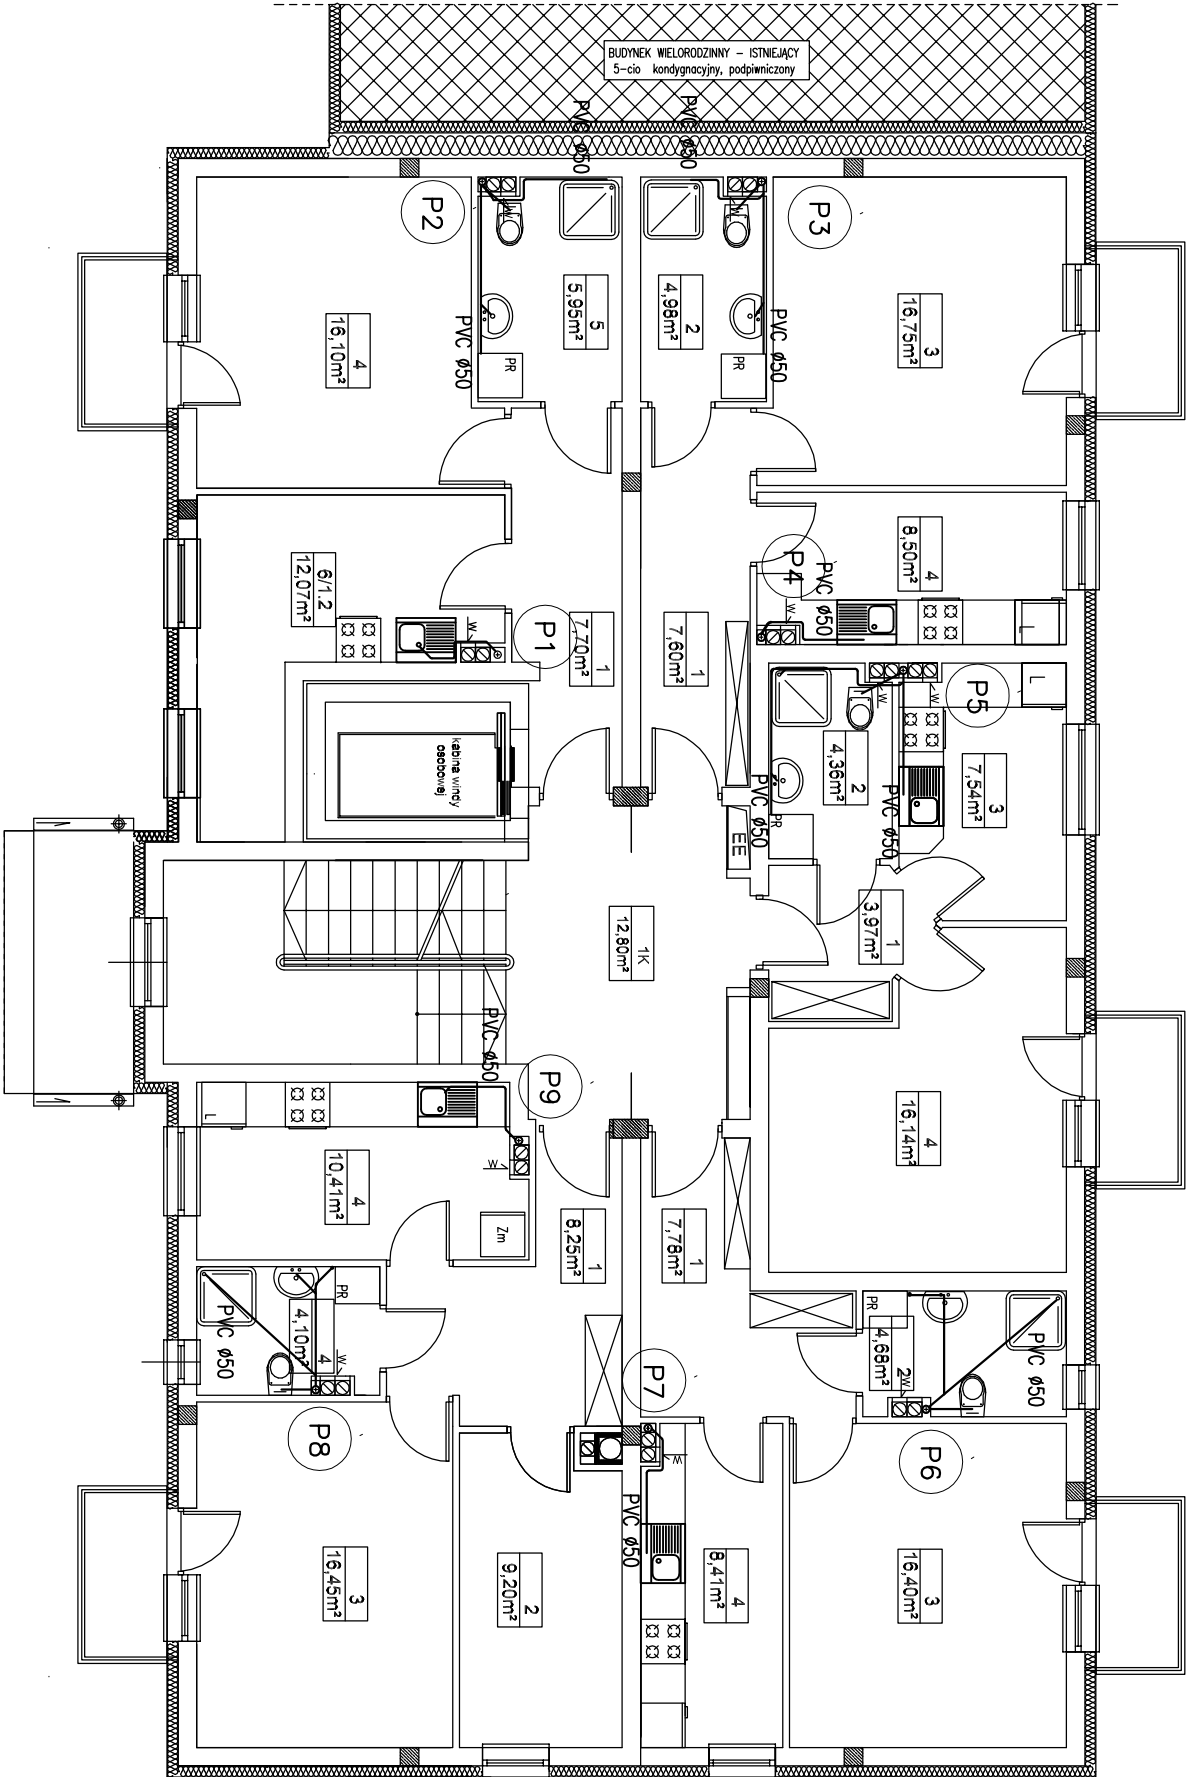

LEGENDA :

- P. proj. piony kanalizacyjne
- P. zakotwić ponad dachem
- P. wywiewkę kanalizacyjną
- P1 proj. piony kanalizacyjne
- P4 str. 75mm z PVC
- P7 proj. piony kanalizacyjne
- P9 str. 110mm z PVC
- P2
- P3
- P5
- P6
- P8

TEMAT	BUDYNEK MIESZKALNY WIELORODZINNY Z INFRASTRUKTURĄ TECHNICZNĄ, MIEJSCAMI POSTOJOWYMI I INSTALACJĄ GAZOWĄ		
OPRACOWANIA	Lwicz ul. Kwiatowa 10A		
ADRES OBIEKTU			
INWESTOR	Miasto Lwicz, ul. Stary Rynek 1, 99-400 Lwicz		
PRZEDMIOT RYSUNKU	RZUT I, II, III PIĘTRA		
	— instalacja kanalizacyjna		
PROJEKTANT	mgr inż. Marcin Łaska upr. nr L00/1625/P005/11		POPSIS
DATA OPRACOW.	2020 R.	STADIUM	PROJEKT BUDOWLANY
SKALA	1:100	NR RYS.	K-2