


RZUT PARTERU

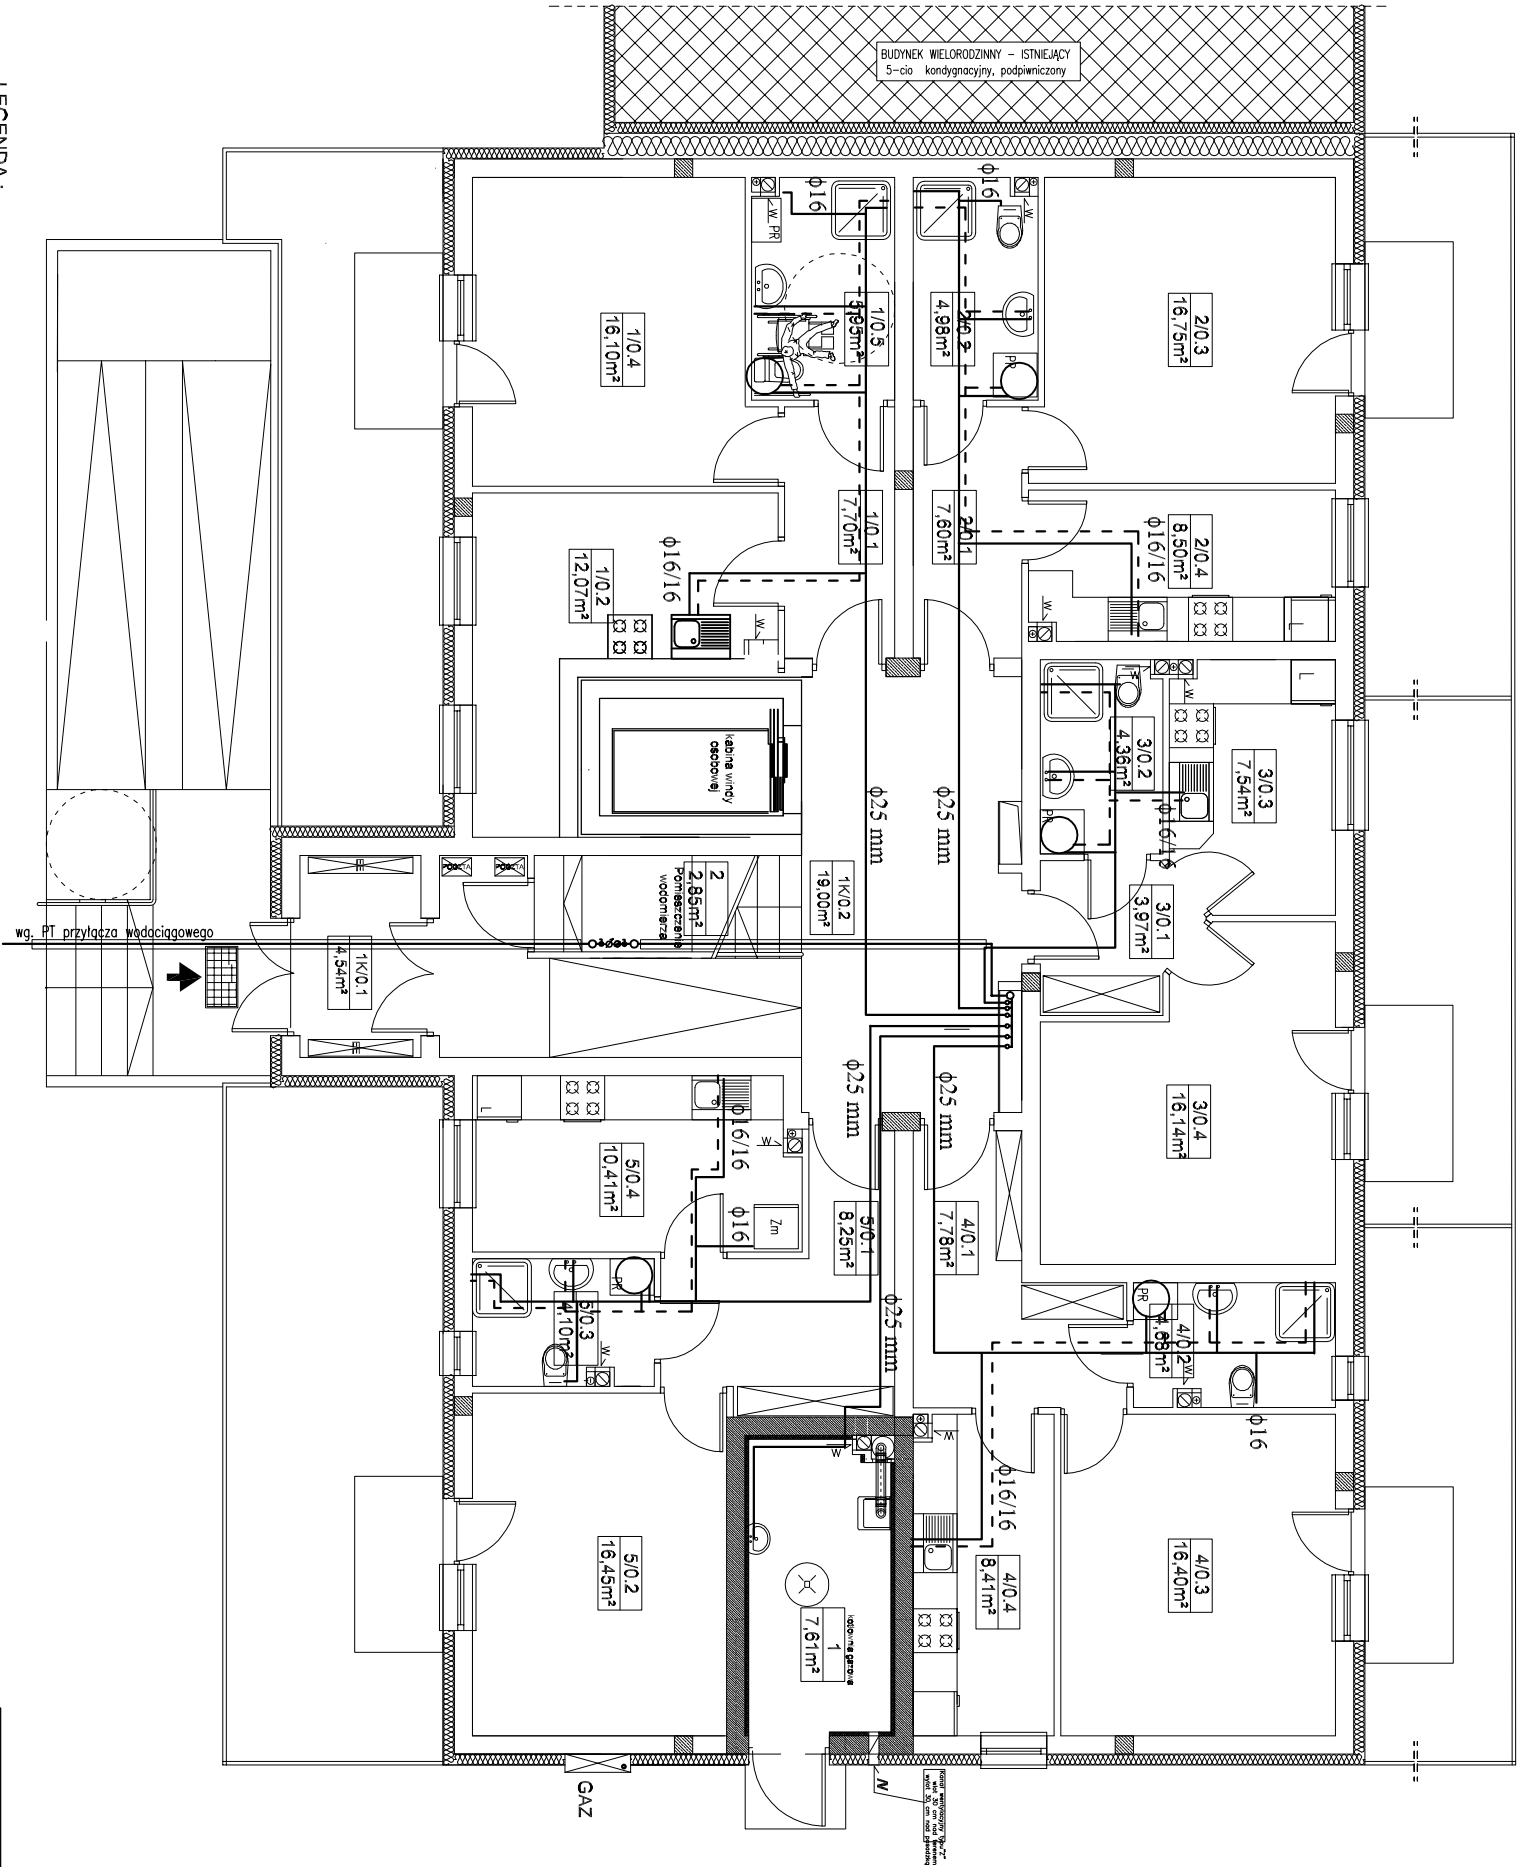

LEGENDA:

- proj. piony instalacyjne montować w szachtach instalacyjnych na klatkach schodowych z zastosowaniem uchwytyw systemowych,
- proj. elektryczny podgrzewacz wody
- proj. instalacja z.w. z rur PP PN20
- montaż w wylocie posadzkowej lub bruzdzie ściennej, w izolacji cieplnej lub peszlu
- proj. rurociągi instalacji c.w. z rur PP PN20 Stabi
- montaż w wylocie posadzkowej lub w bruzdzie ściennej, w izolacji cieplnej

TEMAT	BUDYNEK MIESZKALNY WIELORODZINNY Z INFRASTRUKTURĄ TECHNICZNĄ		
OPRACOWANIA	MIEJSCAMI POSTROJONYMI I INSTALACJA GAZOWA		
ADRESOBIEKTU	Łowicz ul. Kwiatowa 10A		
INWESTOR	Miasto Łowicz, ul. Stary Rynek 1, 99–400 Łowicz		
PRZEDMIOT RYSUNKU	RZUT PARTERU – INSTALACJA WODOCIĄGOWA		
PROJEKTANT	Marcin Łaska LDD/1625/POOS/11	PODPIS	
DATA OPRACOW.	2020 R.	STADIUM	PROJEKT BUDOWLANY
SKALA	1:100	NR RYS.	W1