



Przekrój 0+000.00

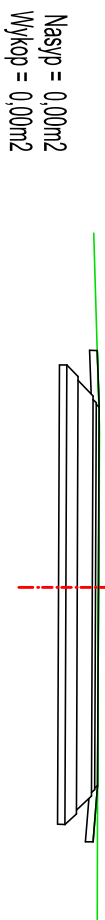


Odsunięcia od osi	3.25	- 89.66
	2.50	- 89.70
	0.00	- 89.72
	2.50	- 89.63
	3.25	- 89.66
		- 89.70
Rzędne drogi		
Rzędne terenu		

Przekrój 0+025.00

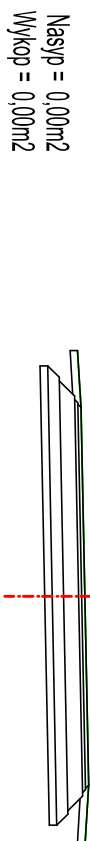


Odsunięcia od osi	Rzędne drogi	Rzędne terenu
3.25	89.69	89.74
2.50	89.74	
0.00	89.79	89.77
2.50	89.84	89.76
3.25	89.79	

Przekrój 0+050.00

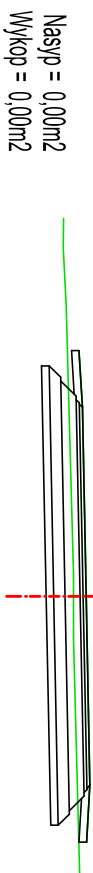


Odsunięcia od osi	Rzędne drogi	Rzędne terenu
3.25	89.75	89.58
2.50	89.80	
0.00	89.85	89.68
2.50	89.90	89.77
3.25	89.85	

Przekrój 0+075.00

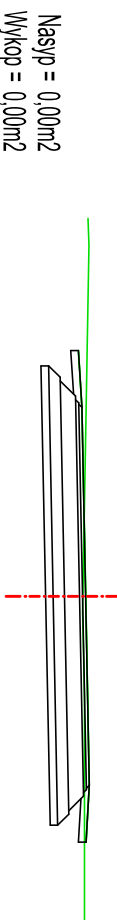


Rzędne drogi	Rzędne terenu	Odsunięcia od osi
89.82	89.96	3.25
89.86		2.50
89.91	89.88	0.00
89.96		2.50
89.92		3.25
	89.90	

Przekrój 0+100.00

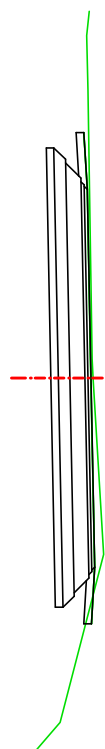


Rzędne drogi		
- 89.92		
- 89.94		
- 89.88	3.25	
- 89.93	2.50	
- 90.01	89.98	0.00
- 90.14	90.03	2.50
	- 89.98	3.25
- 89.57		
Rzędne terenu		
Odsunięcia od osi		

Przekrój 0+125.00

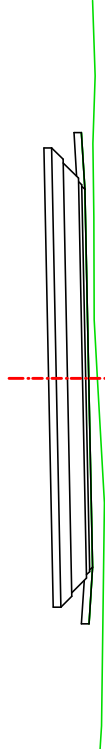


Rzeczne drogi	Rzeczne drogi	Odsunięcia od osi
- 90.13		
- 90.10	89.95	3.25
- 90.11	89.99	2.50
- 90.12		
- 90.16	90.04	0.00
- 90.25		
	90.09	2.50
	90.05	3.25
- 90.21		

Przekrój 0+141.50

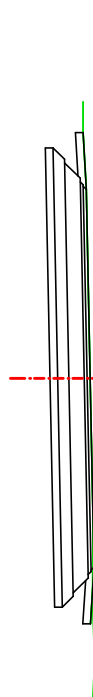


Rzędne terenu	Rzędne drogi	Odsunięcia od osi
90.18		
	89.99	3.25
	90.04	2.50
90.15		
90.14	90.09	0.00
	90.14	2.50
90.12	90.09	3.25
90.15		

Przekrój 0+150.00

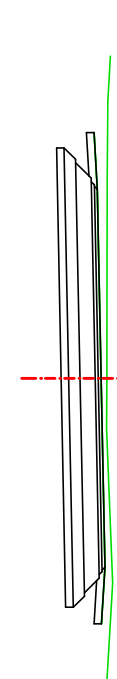


Rzędne drogi	Rzędne terenu	Odsunięcia od osi
90.01	90.19	3.25
90.06	90.18	2.50
90.11	90.18	0.00
90.16	90.26	2.50
90.11	90.18	3.25

Przekrój 0+175.00

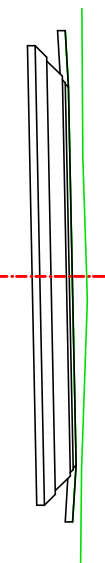

Rzędne drogi	Rzędne terenu	Odsunięcia od osi
90.08	90.30	3.25
90.12		2.50
90.17	90.36	0.00
90.22	90.29	2.50
90.18		3.25
	90.28	

Przekrój 0+200.00

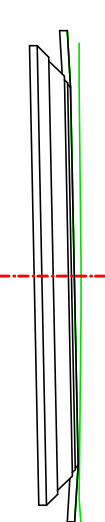


Odsunięcia od osi	-3.25	90.14	Rzędne drogi
2.50	90.19		Rzędne terenu
0.00	90.24		
2.50	90.29		
3.25	90.24		
	90.30		
	90.32		
	90.33		

Przekrój 0+214.00




Odsunięcia od osi	3.25	90.18	Rzędne drogi
2.50	90.22		
0.00	90.27		
2.50	90.32		
3.25	90.28	90.38 90.40	Rzędne terenu
		90.30	

Przekrój 0+225.00

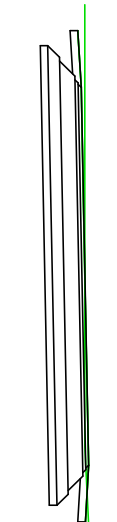

Odsunięcia od osi	3.25	90.21	Rzędne drogi
2.50	90.25		
0.00	90.30		
2.50	90.35		
3.25	90.31		
	90.35		Rzędne terenu
	90.30		

Przekrój 0+266.00

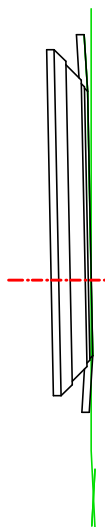

	Rzędne drogi	90.21 90.25	3.25 2.50
	Rzędne terenu	90.40 90.40 90.43 90.39 90.40	0.00 1.00 1.75

Nazwa opracowania:		PROJEKT BUDOWLANY	
Nazwa obiektu:		Przebudowa ulicy Sochaczewskiej	
Adres inwestycji:		ul. Sochaczewska m. Łowicz pow. łowicki woj. łódzkie	
Tytuł rysunku:		Profil podłużny	
Funkcja		Imię i nazwisko	
Projektował:		mgr inż. Marcin Szewczyk upr. bud. nr LOD/2128/POOD/13 do projektowania bez ograniczeń w specjalności drogowej upr. bud nr LOD/2688/OWOD/15 do kierowania robotami budowlanymi bez ograniczeń w specjalności inżynierskiej drogowej	
Data: czerwiec 2017		Skala: 1:100	
4		Stadium P.B.	