



Przekrój konstrukcyjny normalny

Skala 1:20

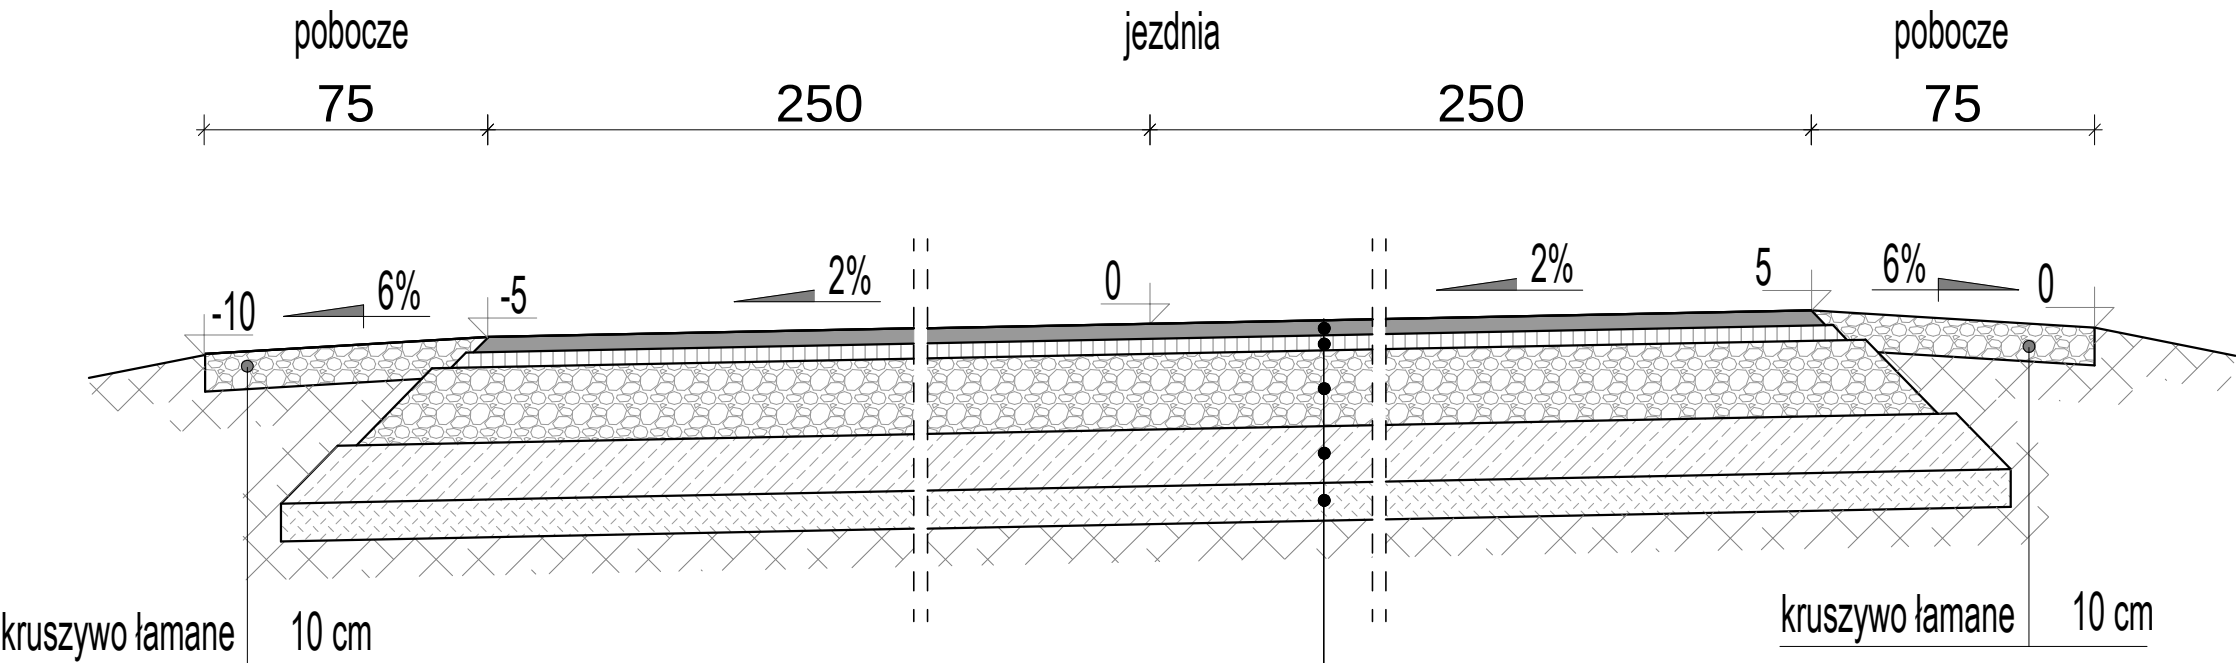

Skala 1:10

15 5 20 5 4 2 4

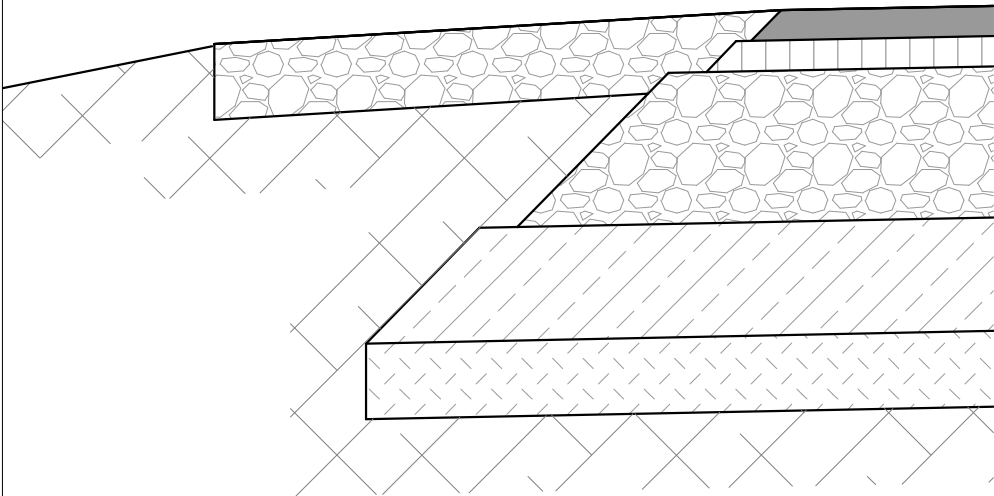

4 cm	warstwa ściąralna z betonu asfaltowego AC 11 S
4 cm	warstwa wiążąca z betonu asfaltowego AC 16 W
20 cm	podbudowa zasadnicza z kruszywa łam. stab. mech. 0/31.5
15 cm	warstwa kruszywa stabil. cem. o Rm=2,5MPa
10 cm	wastwa odsączająca
53 cm	

Nazwa opracowania:			PROJEKT BUDOWLANY	
roads projekt		Martyna Szewczyk ul. Iwaszkiewicza 4/2 96-100 Skierniewice	Inwestor: Miasto Łowicz ul. Stary Rynek 1 99-400 Łowicz	
Nazwa obiektu: Przebudowa ulicy Sochaczewskiej				
Adres inwestycji: ul. Sochaczewska m. Łowicz pow. łowicki woj. łódzkie				
Tytuł rysunku: Przekrój konstrukcyjny				Stadium P.B.
Funkcja	Imię i nazwisko		Podpis	
BRANŻA DROGOWA				
Projektował:	mgr inż. Marcin Szewczyk upr. bud. nr LOD/2128/POOD/13 do projektowania bez ograniczeń w specjalności drogowej upr. bud nr LOD/2688/OWOD/15 do kierowania robotami budowlanymi bez ograniczeń w specjalności inżynierskiej drogowej			Nr rys. 5
Data: czerwiec 2017				
Skala: 1:20 1:10				