


Miasto Łowicz

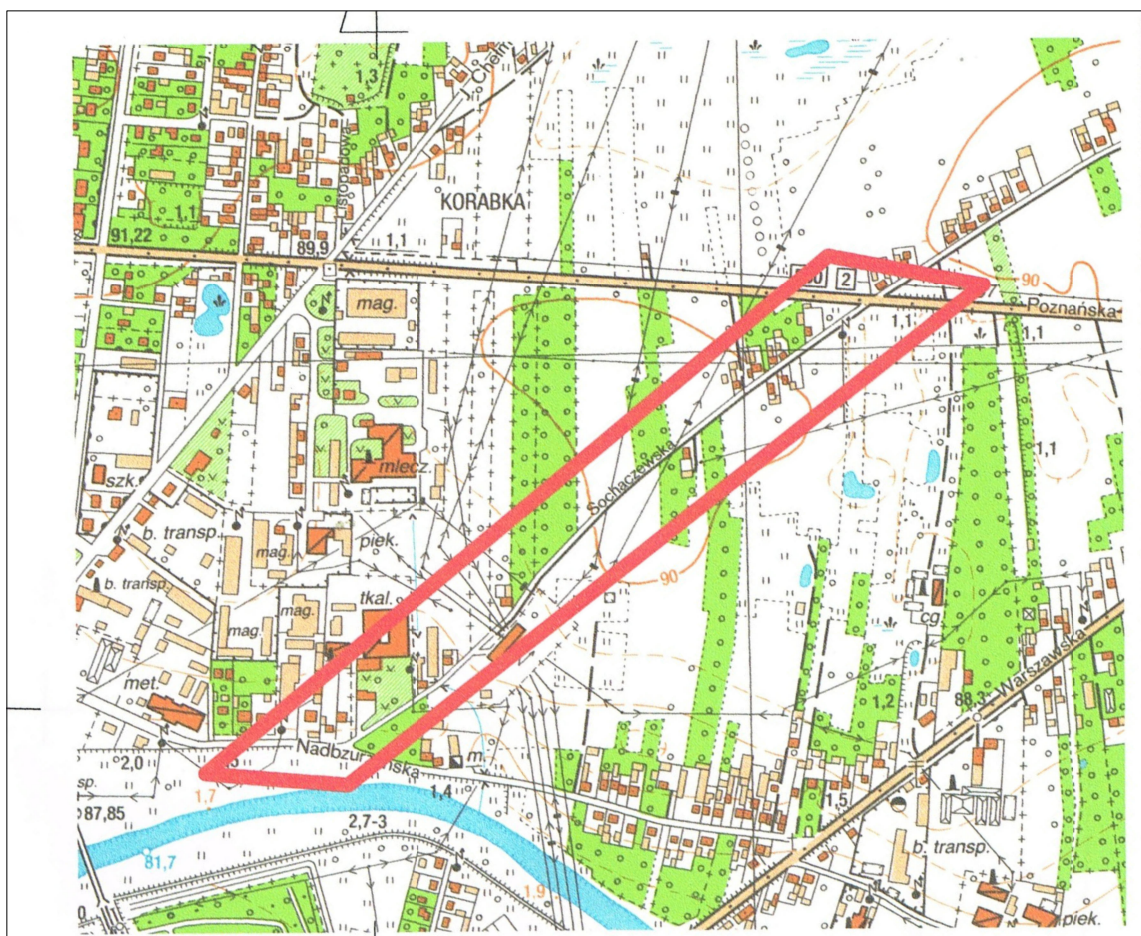

Nazwa opracowania:

PROJEKT BUDOWLANY

roads
projekt

Martyna Szewczyk
ul. Iwaskiewicza 4/2
96-100 Skierniewice

Inwestor:

Miasto Łowicz
ul. Stary Rynek 1 99-400 Łowicz



Nazwa obiektu:

Przebudowa ulicy Sochaczewskiej

Adres inwestycji:

ul. Sochaczewska m. Łowicz pow. łowicki woj. łódzkie

Tytuł rysunku:

Orientacja

Stadium

P.B.

Funkcja

Imię i nazwisko

Podpis

BRANŻA DROGOWA

Projektował:

mgr inż. Marcin Szewczyk
upr. bud. nr LOD/2128/POOD/13
do projektowania bez ograniczeń
w specjalności drogowej
upr. bud nr LOD/2688/OWOD/15
do kierowania robotami budowlanymi bez
ograniczeń w specjalności inżynierii drogowej

Nr
rys.

1

Data: czerwiec 2017

Skala: 1:10 000