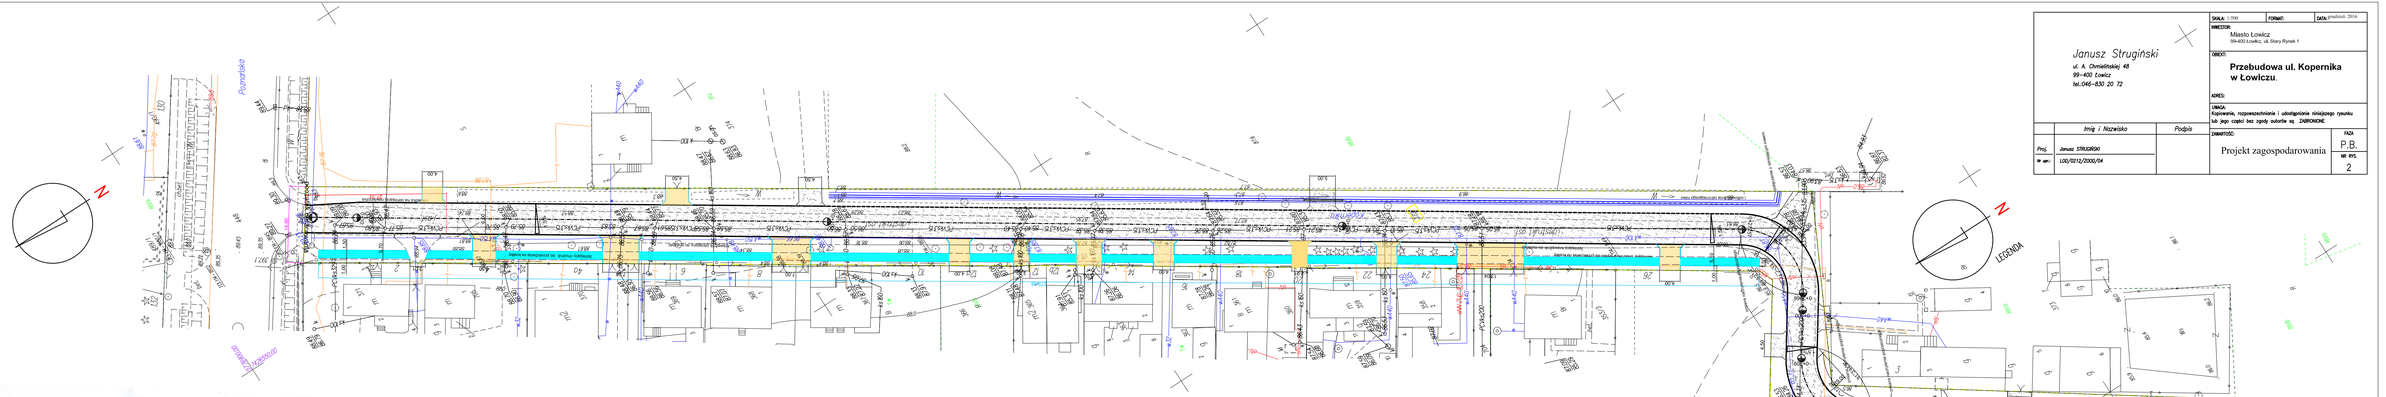


# MAPA SYTUACYJNO - WYSOKOŚCIOWA
do celów projektowych
Skala 1:500

ORIENTACJA

SKALA 1: 10 000

**Jedn. ewid.: 100501_1 Miasto Łowicz**
**obręb: 7-Małszyce**
**dz. nr : 372**
**GGN.6642.1.1703.2016**
układ współrzędnych prostokątnych płaskich "2000"
układ wysokościowy Kronsztad „86"

*Uwaga: W obrębie opracowania znajdują się punkty osnowy geodezyjnej podlegające ochronie pkt.: 113.114-1850, 113.114-1549, 113.114.1803, 113.114-1845, 113.114-1802, 113.114-1802/1. Nie wyłącza się istnienia urządzeń podziemnych wybudowanych, ale nie zgłoszonych przez inwestora do inwentaryzacji.*

*Granice działek wykazane na mapie są zgodne z granicami wykazanymi w ewidencji gruntów i budynków.*

*Nie wykonano badania zapisów KW. Brak informacji o istnieniu skutebności przejazdu, gruntownej przejścia lub (drogi koniecznej).*

USŁUGI GEODEZYJNE
I WYCENA NIERUCHOMOŚCI
Adam Duszczyk, Zbigniew Duszczyk S.C.
99-400 Łowicz, ca. Dąbrowskiego 24
NIP 6341882615; REGON 101793175

GEODETA UPRAWNIONY
mgr inż. Zbigniew Duszczyk
99-400 Łowicz, ca. Dąbrowskiego 24
tel. 46 830 34 21
Upr. MGPiB Nr 14483

STAROSTA ŁOWICKI
1905, 2016, 1750
2016-11-07
up. STAROSTY
Inspektor
w Wydziale Geodezji, Katastru i Gospodarki Nieruchomościami

| | | | |
|---|---|---|---|
| Janusz Strugiński<br>ul. A. Chmielińskiej 48<br>99-400 Łowicz<br>tel.046-830 20 72 | SKALA: 1:500 | FORMAT: | DATA: grudzień 2016 |
| | INWESTOR: Miasto Łowicz<br>99-400 Łowicz, ul. Stary Rynek 1 | | |
| | OBIEKT: **Przebudowa ul. Kopernika w Łowiczu** | | |
| | ADRES: | | |
| | UWAGA: Kopiowanie, rozpowszechnianie i udostępnianie niniejszego rysunku lub jego części bez zgody autorów są ZABRONIONE | | |
| Imię / Nazwisko | Podpis | ZAWARTOŚĆ: Projekt zagospodarowania | FAZA: P.B. |
| Proj. Janusz STRUGIŃSKI | | | NR RYS. 2 |
| W upr.: LOD/0212/2000/04 | | | |