




— niwelela projektowana
- - - niwelelcznia istniejąca

POCZĄTEK OPRACOWANIA

Przekrój podłużny - ul. M. Kopernika

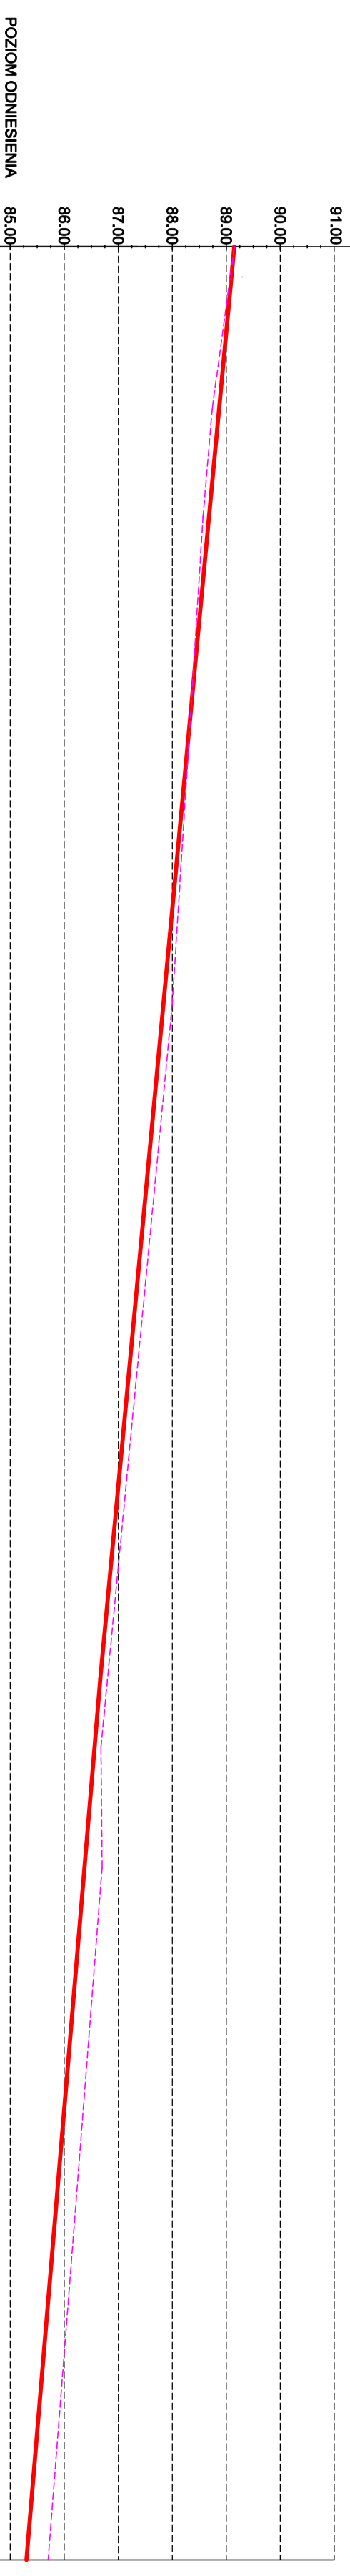

| Elementy niwelely | Różnice rzędnych | Rzędne istniejąca | Rzędne niwelely |
|-------------------|------------------|-------------------|-----------------|
| 0+00 | 0.00 | 88,16 | 88,16 |
| 0+05 | 0.05 | 89,01 | 89,06 |
| 0+12 | 0.12 | 88,88 | 88,96 |
| 0+05 | 0.05 | 88,74 | 88,69 |
| 0+11 | 0.11 | 88,66 | 88,77 |
| 0+11 | 0.11 | 88,57 | 88,68 |
| 0+07 | 0.07 | 88,51 | 88,58 |
| 0+05 | 0.05 | 88,44 | 88,49 |
| 0+02 | 0.02 | 88,38 | 88,40 |
| 0+01 | -0.01 | 88,32 | 88,31 |
| 0+07 | -0.07 | 88,28 | 88,21 |
| 0+02 | -0.02 | 88,19 | 88,11 |
| 0+19 | -0.19 | 88,23 | 88,03 |
| 0+13 | -0.13 | 88,06 | 87,93 |
| 0+16 | -0.16 | 88,00 | 87,84 |
| 0+17 | -0.17 | 87,91 | 87,74 |
| 0+16 | -0.16 | 87,81 | 87,65 |
| 0+15 | -0.15 | 87,71 | 87,56 |
| 0+25 | -0.25 | 87,61 | 87,46 |
| 0+15 | -0.15 | 87,52 | 87,37 |
| 0+16 | -0.16 | 87,43 | 87,27 |
| 0+15 | -0.15 | 87,33 | 87,18 |
| 0+14 | -0.14 | 87,23 | 87,09 |
| 0+13 | -0.13 | 87,13 | 87,00 |
| 0+20 | -0.20 | 87,10 | 86,90 |
| 0+15 | -0.15 | 86,95 | 86,80 |
| 0+16 | -0.16 | 86,85 | 86,71 |
| 0+13 | -0.13 | 86,79 | 86,66 |
| 0+13 | -0.13 | 86,75 | 86,62 |
| 0+14 | -0.14 | 86,71 | 86,57 |
| 0+14 | -0.14 | 86,68 | 86,54 |
| 0+24 | -0.24 | 86,69 | 86,45 |
| 0+33 | -0.33 | 86,70 | 86,37 |
| 0+33 | -0.33 | 86,62 | 86,29 |
| 0+34 | -0.34 | 86,54 | 86,20 |
| 0+35 | -0.35 | 86,47 | 86,12 |
| 0+35 | -0.35 | 86,39 | 86,04 |
| 0+36 | -0.36 | 86,31 | 85,95 |
| 0+36 | -0.36 | 86,23 | 85,87 |
| 0+15 | -0.15 | 86,15 | 85,79 |
| 0+37 | -0.37 | 86,07 | 85,70 |
| 0+38 | -0.38 | 86,00 | 85,62 |
| 0+39 | -0.39 | 85,92 | 85,53 |
| 0+39 | -0.39 | 85,84 | 85,45 |
| 0+39 | -0.39 | 85,76 | 85,37 |
| 0+40 | -0.40 | 85,70 | 85,30 |

| | | | |
|--|-----------------------------------|---|---|
| <p>Janusz Strugiński ul. A. Chmielńskiej 48 99-400 Łowicz tel.: 046-830 20 72</p> | | <p>SKALA: 1:300 INWESTOR: Miejsko Łowicz 99-400 Łowicz, ul. Stary Rynek 1</p> | <p>FORMAT: DATA: grudzień 2016</p> |
| <p>Przebudowa ul. Kopernika w Łowiczu.</p> | | <p>OBIEKT: ZAMAROSK:</p> | <p>ADRES: UWAGA: Kopiewanie, rozpozyczenie i udotępnienie niniejszego rysunku lub jego części bez zppdy autów eq ZABRONIONE</p> |
| <p>Prof: Janusz STRUGIŃSKI Nr spr.: L00/0212/Z000/04</p> | <p>Imię / Nazwisko Podpis</p> | <p>FAZA P.B. NR RYS. 3</p> | |
| <p>Profil podłużny</p> | | | |