

MIEJSCOWY PLAN ZAGOSPODAROWANIA PRZESTRZENNEGO MIASTA ŁOWICZA OBSZAR URBANISTYCZNY ŚRÓDMIEŚCIE


Teren w rejonie ul. Kurkowej.

Rysunek zmiany planu
 Załącznik Nr 2 do Uchwały Nr LVIII/395/2014 Rady Miejskiej w Łowiczu
 z dnia 25 czerwca 2014r.

Skala 1:1000

OBJAŚNIENIA OZNACZEŃ PRZEZNACZENIA TERENU W OTOCZENIU OBSZARU PLANU MIEJSCOWEGO

Oznaczenie	Przeznaczenie terenu
MWN	Tereny zabudowy mieszkaniowej.
UU	Tereny zabudowy usługowej użyteczności publicznej.
ZPp	Tereny zieleni – parki.
KD-L	Tereny dróg publicznych - droga (ulica) lokalna.
KD-D	Tereny dróg publicznych - droga (ulica) dojazdowa.

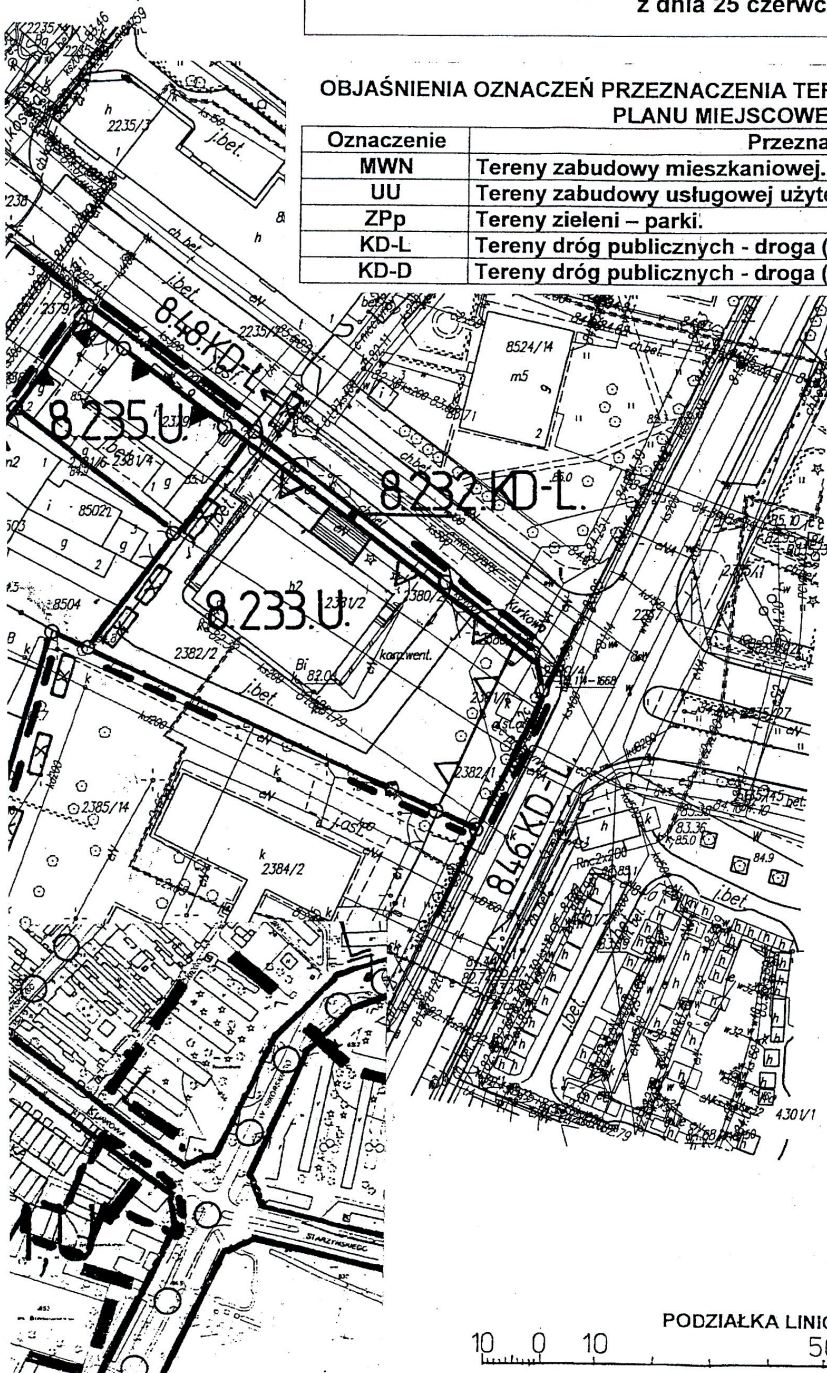

STAROSTA ŁOWICKI
 Powiatowy Urząd Geodezji i Kartografii w Łowiczu
 Reprodukowanie, rozprowadzanie i rozprowadzanie w formie elektronicznej wymaga zgody Starosty Łowickiego w art. 16 ustawy z dnia 15 grudnia 1999 r. - Prawo geodezyjne i kartograficzne (Dz.U. Nr 34, poz. 1401, z późn. zmianami).
 Łowicz
 dnia 2013-10-24

STAROSTA ŁOWICKI
 Powiatowy Urząd Geodezji i Kartografii w Łowiczu
 Poświadczam, że niniejsza mapa jest zgodna z oryginałem i została wzięta z archiwum geodezyjnego w dniu 2013-10-24.
 Niniejsza mapa jest przeznaczona do użytku dla celów projektowych.
 Łowicz
 dnia 2013-10-24

Z up. STAROSTY
 Mariusz Gisz
 Inspektor w Wydziale Geodezji, Katastru i Gospodarki Nieruchomościami

PODZIAŁKA LINIOWA
 10 0 10 50 90m

Wycinek Mapy Ewidencyjnej
Zasadniczej


Obiekt *M. Łowicz* *der. S. Łowickiej*

STAROSTWO POWIATOWE W ŁOWICZU
WYDZIAŁ GEODEZJI, KATASTRU
I GOSPODARKI NIERUCHOMOŚCIAMI
99-400 Łowicz, ul. Stanisławskiego 30a
tel. 830 09 26, 830 00 71
e-mail: gg12@powiatlowicki.pl

LEGENDA

Oznaczenie	Określenie oznaczenia
8.232.KD-L	Oznaczenie terenów symbolem cyfrowym i symbolem przeznaczenia terenu.
==	Linia rozgraniczająca tereny o różnym przeznaczeniu lub różnych zasadach zagospodarowania, która jest granicą obszaru objętego planem miejscowym.
—○—	Linie rozgraniczające tereny o różnym przeznaczeniu lub różnych zasadach zagospodarowania z punktami identyfikacyjnymi przebiegu linii.
▲▲	Linia zabudowy - obowiązująca.
△△	Linia zabudowy - nieprzekraczalna.
△●▲	Punkty identyfikacyjne przebiegu linii zabudowy.
⊠⊠	Granice strefy ścisłej ochrony konserwatorskiej.
U	Tereny zabudowy usługowej.
Mu	Tereny zabudowy mieszkaniowej z usługami.
KD-L	Tereny dróg publicznych - droga (ulica) lokalna.

Andrzej Bargieła
mgr inż.
OKRĘGOWA IZBA URZĄDNIKÓW ZIS w WARSZAWIE
numer wpisu WA-008

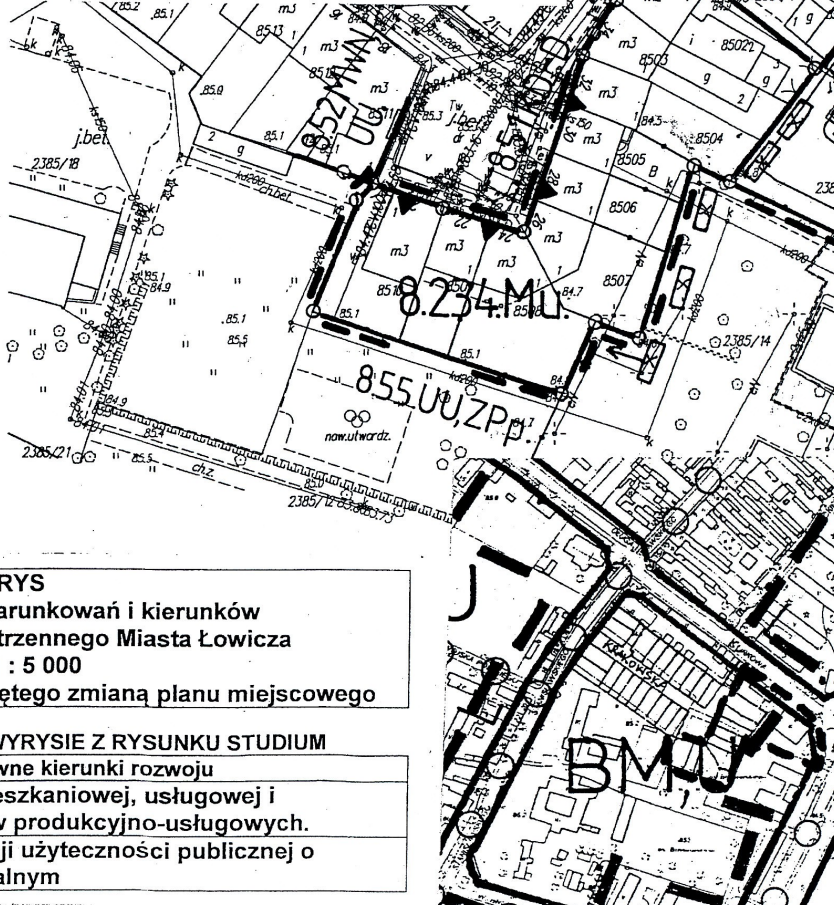

WYRYS

z rysunku studium uwarunkowań i kierunków
zagospodarowania przestrzennego Miasta Łowicza
Skala 1 : 5 000

— — — granice terenu objętego zmianą planu miejscowego

OBJAŚNIENIA OZNACZEŃ NA WYRYSIE Z RYSUNKU STUDIUM

Oznaczenie	Główne kierunki rozwoju
BM	Strefa zabudowy mieszkaniowej, usługowej i niewielkich zakładów produkcyjno-usługowych.
U	Strefa rozwoju funkcji użyteczności publicznej o znaczeniu ponadlokalnym