


Rysunek nr 3 zmiany miejscowego planu ogólnego
zagospodarowania przestrzennego miasta
Łowicza

(obszar przy ulicy Makowiska - dzielnica Łowicka Wieś)
skala 1:1000

Załącznik Nr 3 do Uchwały Nr XVI/147/99 Rady Miejskiej
w Łowiczu z dnia 30 grudnia 1999 r.

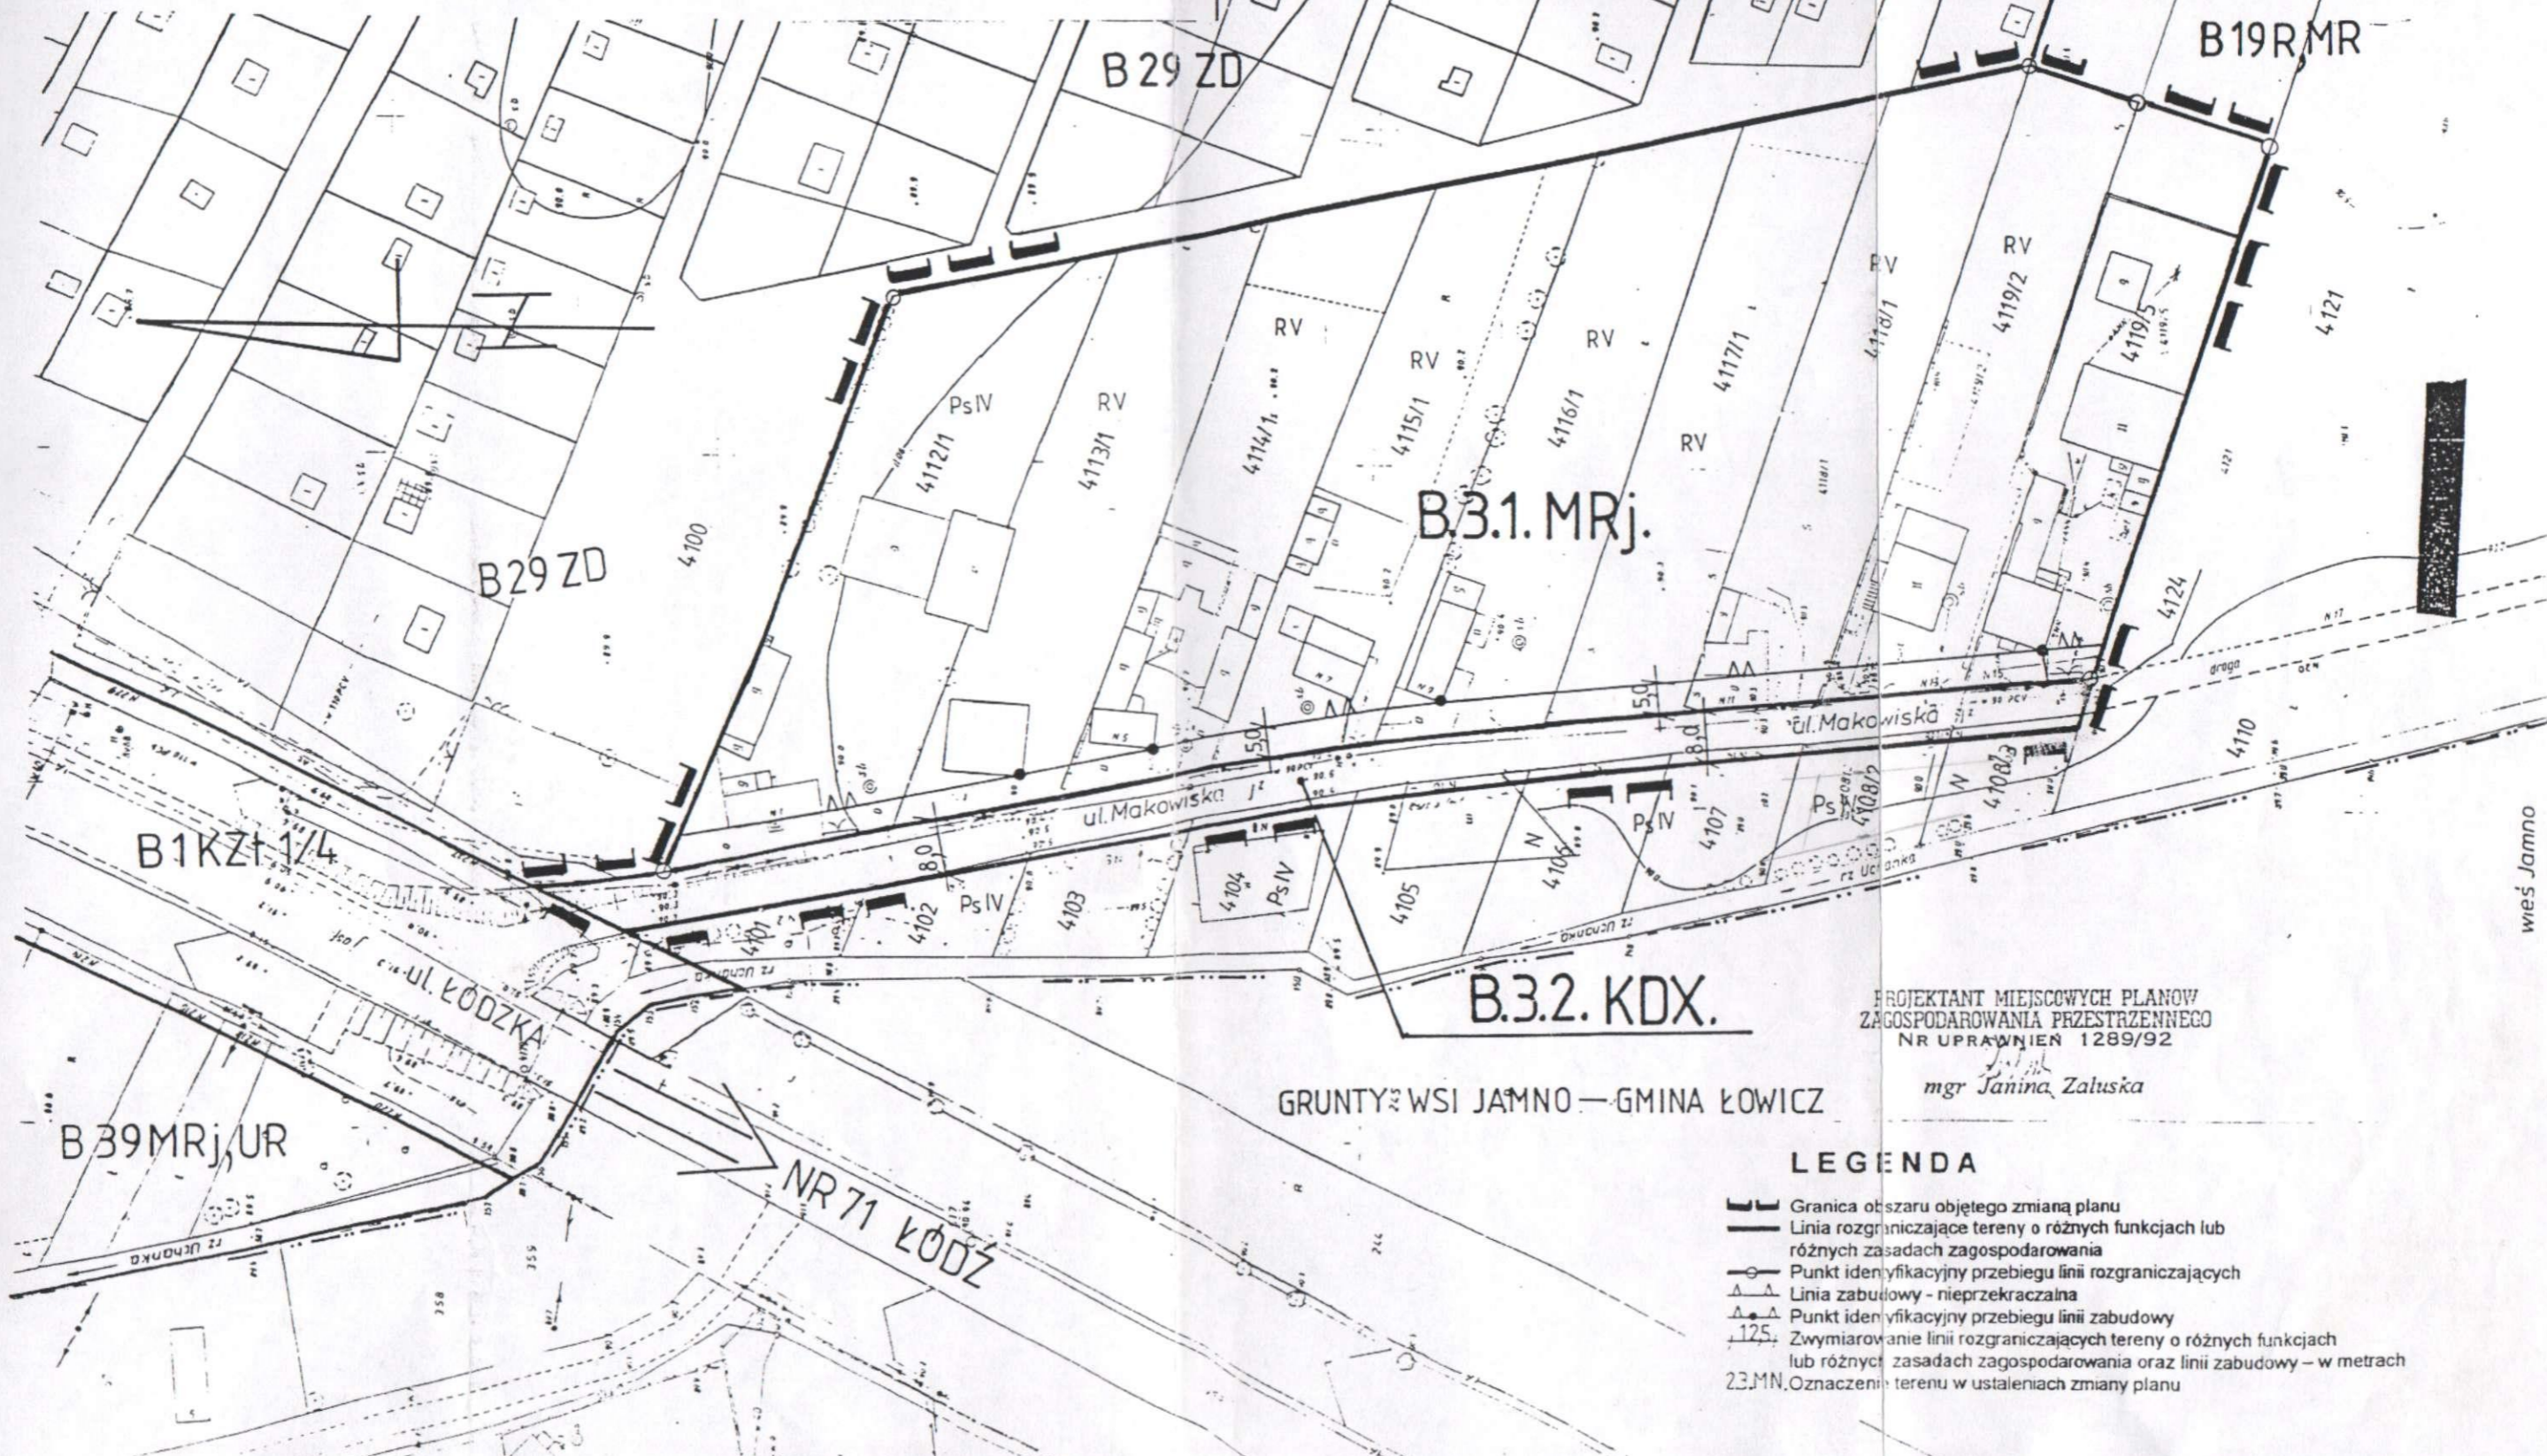

PROJEKTANT MIEJSCOWYCH PLANÓW
ZAGOSPODAROWANIA PRZESTRZENNEGO
NR UPRAWNIEN 1289/92
mgr Janina Zaluska

GRUNTY WSI JAMNO — GMINA ŁOWICZ

LEGENDA

- Granica obszaru objętego zmianą planu
- Linia rozgraniczająca tereny o różnych funkcjach lub różnych zasadach zagospodarowania
- Punkt identyfikacyjny przebiegu linii rozgraniczających
- Linia zabudowy - nieprzekraczalna
- △ Punkt identyfikacyjny przebiegu linii zabudowy
- 125 Zwymiarowanie linii rozgraniczających tereny o różnych funkcjach lub różnych zasadach zagospodarowania oraz linii zabudowy – w metrach
- 23.MN. Oznaczenie terenu w ustaleniach zmiany planu

wieś Jamno