


# Rysunek nr 4 zmiany miejscowego planu ogólnego zagospodarowania przestrzennego miasta

## Łowicza

(obszar przy ulicy Poznańskiej - dzielnica Korabka)

skala 1:1000

Załącznik Nr 4 do Uchwały Nr XVII/147/99 Rady Miejskiej w Łowiczu z dnia 30 grudnia 1999 r.

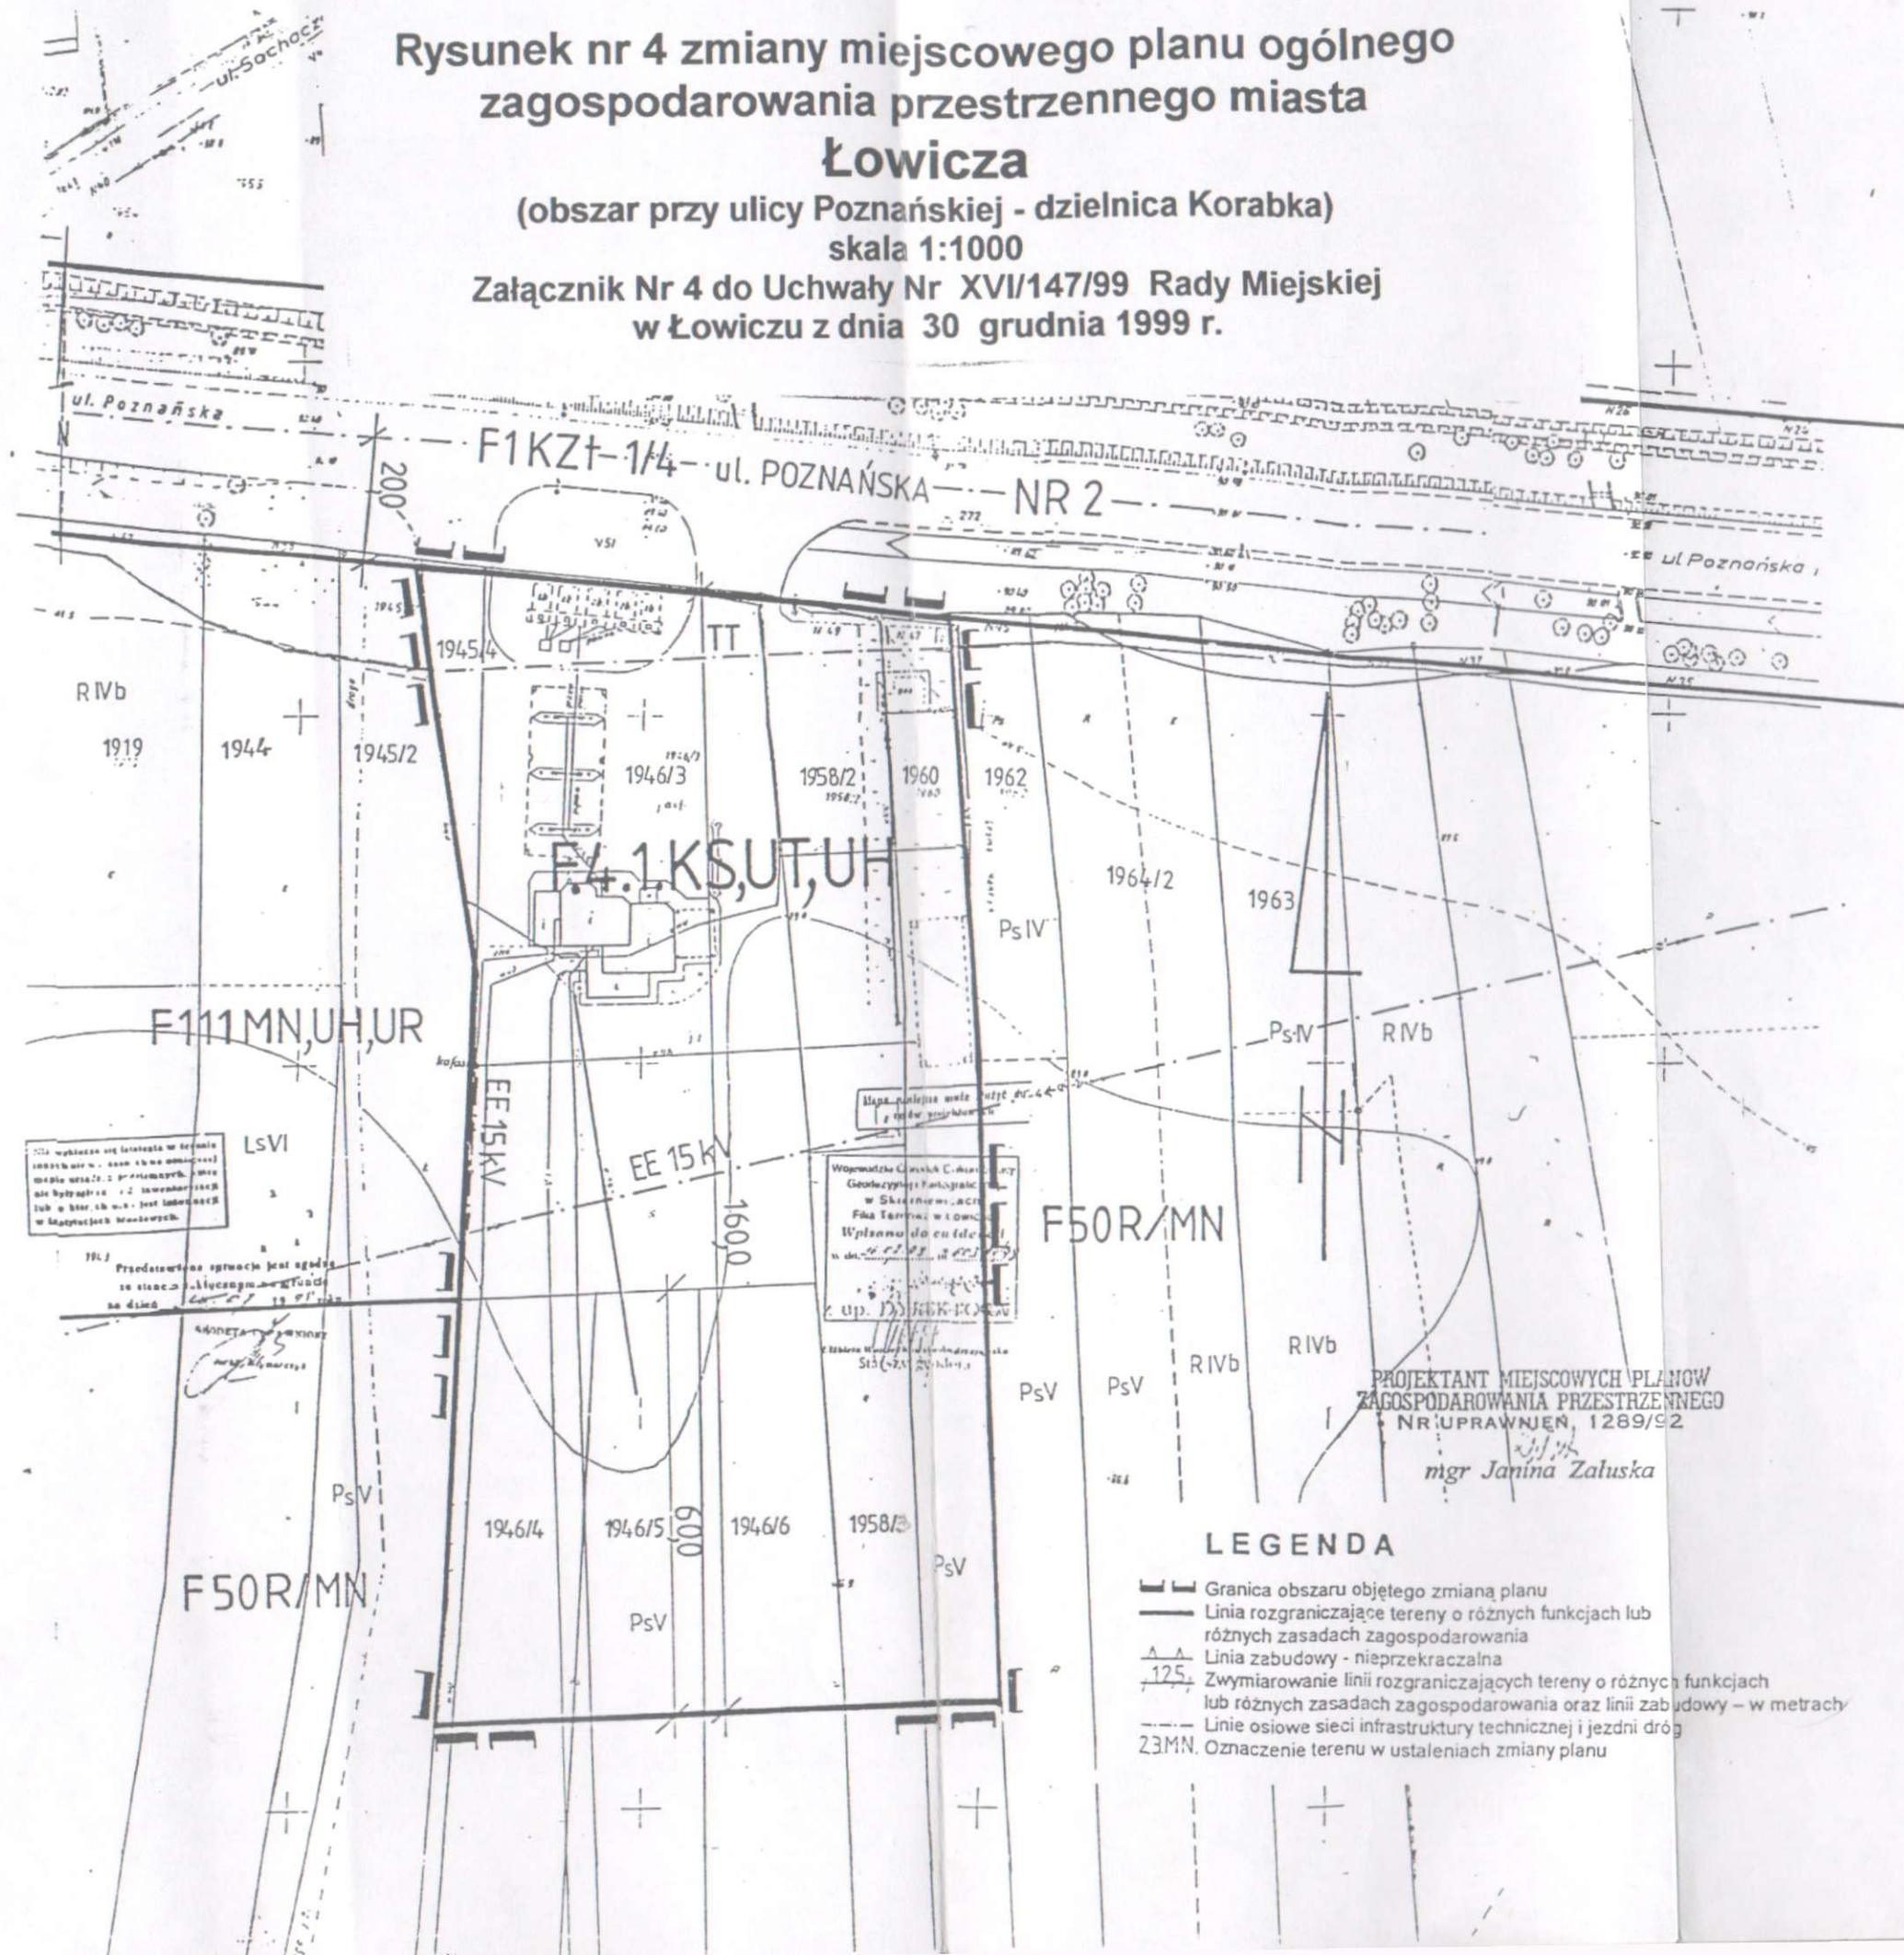

Właściciel nieruchomości w tym planie zagospodarowania przestrzennego jest obowiązany do wycofania się z terenów objętych tym planem, jeżeli w tym celu jest to konieczne.

Przedstawione oznaczenie jest zgodne z zapisami w art. 17 ust. 1 pkt 2 ustawy z dnia 27.07.2001 r. o planowaniu przestrzennym.

Wspomniany Geograf C. Kowalski w Skarbnicy w Łowiczu Wpisano do całości planu.

PROJEKTANT MIEJSCOWYCH PLANÓW ZAGOSPODAROWANIA PRZESTRZENNEGO NR UPRAWNIEN. 1289/92

mgr Janina Zaluska

### LEGENDA

- Granica obszaru objętego zmianą planu
- Linia rozgraniczająca tereny o różnych funkcjach lub różnych zasadach zagospodarowania
- Linia zabudowy - nieprzekraczalna
- Zwymiarowanie linii rozgraniczających tereny o różnych funkcjach lub różnych zasadach zagospodarowania oraz linii zabudowy - w metrach
- Linie osiowe sieci infrastruktury technicznej i jezdni dróg
- 23MN. Oznaczenie terenu w ustaleniach zmiany planu