


MIEJSCOWY PLAN ZAGOSPODAROWANIA PRZESTRZENNEGO MIASTA ŁOWICZA  
 OBSZAR URBANISTYCZNY ZIELKÓWKA  
 Rysunek zmiany planu - obszar przy ul. Magazynowej.  
 Skala 1:1000  
 granice obszaru objętego opracowaniem planu  
 ZAŁĄCZNIK DO UCHWAŁY NR VIII/50/2011  
 RADY MIEJSKIEJ W ŁOWICZU Z DNIA 24 LUTEGO 2011R.

Wycinek Mapy Ewidencyjnej-Zasadniczej

Obiekt m.k.010/c2  
 obr. Zielkowska

Skala 1:1000

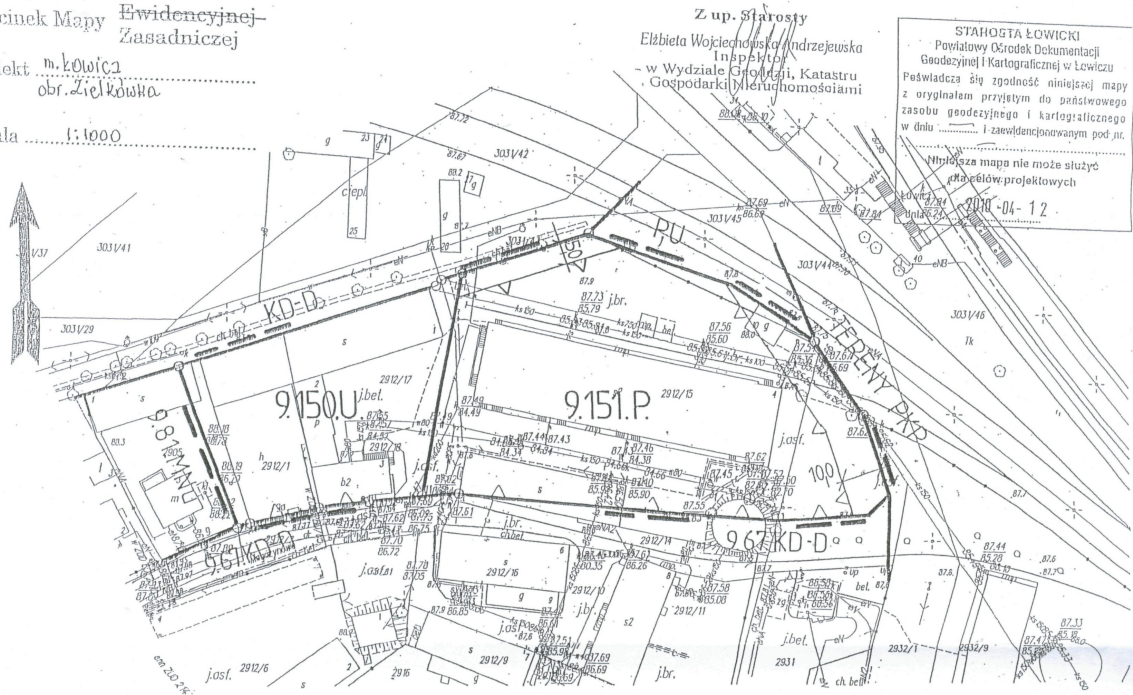

STAHOGA ŁOWICKI  
 Powiatowy Ośrodek Dokumentacji  
 Geodezyjnej i Kartograficznej w Łowiczu  
 Poświadczam zgodność niniejszej mapy  
 z oryginałem przyjętym do państwowego  
 zasobu geodezyjnego i kartograficznego  
 w dniu ..... i zawierającym podpis  
 Mniejsza mapa nie może służyć  
 jakoświadczeń projektowych  
 2011-04-12

Z up. Starosty  
 Elżbieta Wojciechowska-Andrzejewska  
 Inspektor  
 w Wydziale Geodezji, Katastru  
 Gospodarki Mierząco-liczącej

**LEGENDA RYSUNKU PLANU**

9.150.U	Oznaczenie terenów symbolem cyfrowym i symbolem przeznaczenia terenu.
	Linia rozgraniczająca tereny o różnym przeznaczeniu lub różnych zasadach zagospodarowania, która jest granicą obszaru objętego zmianą planu miejscowego.
	Linie rozgraniczające tereny o różnym przeznaczeniu lub różnych zasadach zagospodarowania.
	Punkty identyfikacyjne przebiegu linii rozgraniczających tereny o różnym przeznaczeniu lub różnych zasadach zagospodarowania.
	Linia zabudowy - nieprzekraczalna.
	Zwymiarowanie linii zabudowy w metrach.

**OBJAŚNIENIA OZNACZEŃ PRZEZNACZENIA TERENU W OBSZARZE ZMIANY PLANU MIEJSCOWEGO**

Oznaczenie	Przeznaczenie terenu
U	tereny zabudowy usługowej
P	tereny obiektów produkcyjnych, składów i magazynów

**OBJAŚNIENIA OZNACZEŃ PRZEZNACZENIA TERENU W OTOCZENIU OBSZARU ZMIANY PLANU MIEJSCOWEGO**

Oznaczenie	Przeznaczenie terenu
MiNu	tereny zabudowy mieszkaniowej jednorodzinnej z usługami
P	tereny obiektów produkcyjnych, składów i magazynów
U	tereny zabudowy usługowej
KD-D	tereny dróg publicznych - ulica dojazdowa

**WYRYS**  
 z rysunku studium uwarunkowań i kierunków zagospodarowania przestrzennego Miasta Łowicza  
 Skala 1 : 10 000  
 - granice terenu objętego zmianą planu miejscowego

**OBJAŚNIENIA OZNACZEŃ NA WYRYSIE Z RYSUNKU STUDIUM**

BM	strefa zabudowy mieszkaniowej, usługowej i niewielkich zakładów produkcyjno-usługowych.
----	---



PRZEWODNICZĄCY RADY  
*Mann*  
 Henryk Zasepa