

k. Mapy Ewidencyjnej  
Zasadniczej  
ŚRÓDMIEŚCIE  
w Łowiczu  
1:1000

**OBJAŚNIENIA OZNACZEŃ PRZEZNACZENIA TERENU W OBSZARZE PLANU MIEJSCOWEGO**


Oznaczenie	Przeznaczenie terenu
Mu	Tereny zabudowy mieszkaniowej z usługami.

**OBJAŚNIENIA OZNACZEŃ PRZEZNACZENIA TERENU W OTOCZENIU OBSZARU PLANU MIEJSCOWEGO**

Oznaczenie	Przeznaczenie terenu
MWN	Tereny zabudowy mieszkaniowej.
KD-D	Tereny dróg publicznych - droga (ulica) dojazdowa.
KD-L	Tereny dróg publicznych - droga (ulica) lokalna.


**MIEJSCOWY PLAN ZAGOSPODAROWANIA PRZESTRZENNEGO  
MIASTA ŁOWICZA  
OBSZAR URBANISTYCZNY ŚRÓDMIEŚCIE**

Teren w rejonie ul. Zdunskiej. Skala 1:1000  
Rysunek zmiany planu Nr 2  
Załącznik Nr 2 do Uchwały Nr L.III/367/2014 Rady Miejskiej w Łowiczu  
z dnia 27 marca 2014r.

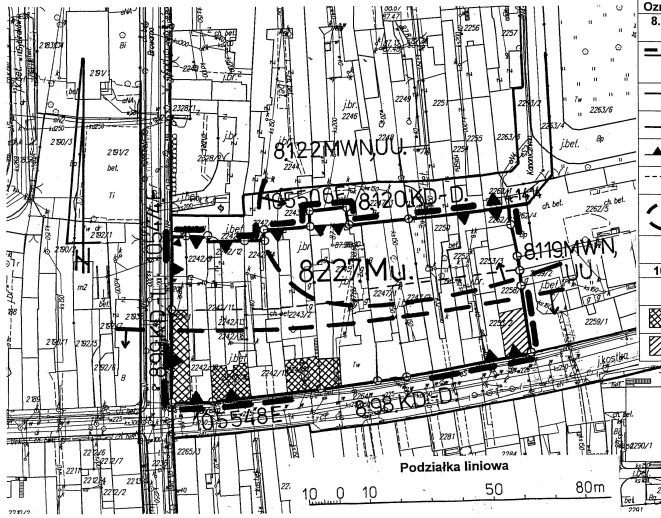

LEGENDA	
Oznaczenie	Określenie oznaczenia
8.227.Mu	Oznaczenie terenów symbolem cyfrowym i symbolem przeznaczenia terenu.
---	Linia rozgraniczająca tereny o różnym przeznaczeniu lub różnych zasadach zagospodarowania, która jest granicą obszaru objętego planem miejscowym.
---	Linie rozgraniczające tereny o różnym przeznaczeniu lub różnych zasadach zagospodarowania.
○	Punkty identyfikacyjne przebiegu linii rozgraniczających tereny o różnym przeznaczeniu lub różnych zasadach zagospodarowania.
▲	Linia zabudowy - obowiązująca.
---	Linie podziału wewnętrznego terenów - zasada podziału na działki budowlane.
---	Granice obszarów występowania stanowisk archeologicznych.
▲	Stacja transformatorowa.
10554E	Numer drogi gminnej.
---	Granice strefy ścisłej ochrony konserwatorskiej.
▨	Obiekty wpisane do rejestru zabytków.
▩	Obiekty wpisane do gminnej ewidencji zabytków.

**WYRYS**  
z rysunku studium uwarunkowań i kierunków zagospodarowania przestrzennego Miasta Łowicza  
Skala 1 : 5 000  
--- granice terenu objętego zmianą planu miejscowego

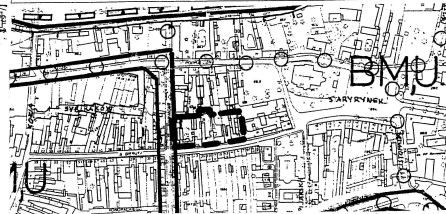

up. STAROSTY  
Łowicz  
Podziałka Główna, Katastr.  
Czytelność: 1:1000

STAROSTA ŁOWICKI  
Pracowni Obsługi Dokumentacji  
Geodezyjnej i Kartograficznej w Łowiczu  
Kopie: wydrukowanie, rozpowszechnianie i rozprowadzenie niniejszego dokumentu wymaga zezwolenia, o którym mowa w art. 18 ustawy z dnia 17 maja 1989 r. - Prawo geodezyjne i kartograficzne (Dz.U. Nr 30, poz. 163, z późniejszymi zmianami).  
Łowicz  
dnia 2015-02-18

**OBJAŚNIENIA OZNACZEŃ NA WYRYSIE Z RYSUNKU STUDYUM**

Oznaczenie	Główne kierunki rozwoju
BM	Strefa zabudowy mieszkaniowej, usługowej i niewielkich zakładów produkcyjno-usługowych.
U	Strefa rozwoju funkcji użyteczności publicznej o znaczeniu ponadlokalnym

Obszar zmiany planu w całości położony jest w granicach Strefy ścisłej ochrony konserwatorskiej.