


# MIEJSCOWY PLAN ZAGOSPODAROWANIA PRZESTRZENNEGO MIASTA ŁOWICZA

## OBSZAR URBANISTYCZNY KORABKA

Fragment położony przy ul. Warszawskiej

Rysunek zmiany planu  
Załącznik do Uchwały Nr II/16/2018 Rady Miejskiej w Łowiczu  
z dnia 10 grudnia 2018r.

Skala 1:1000

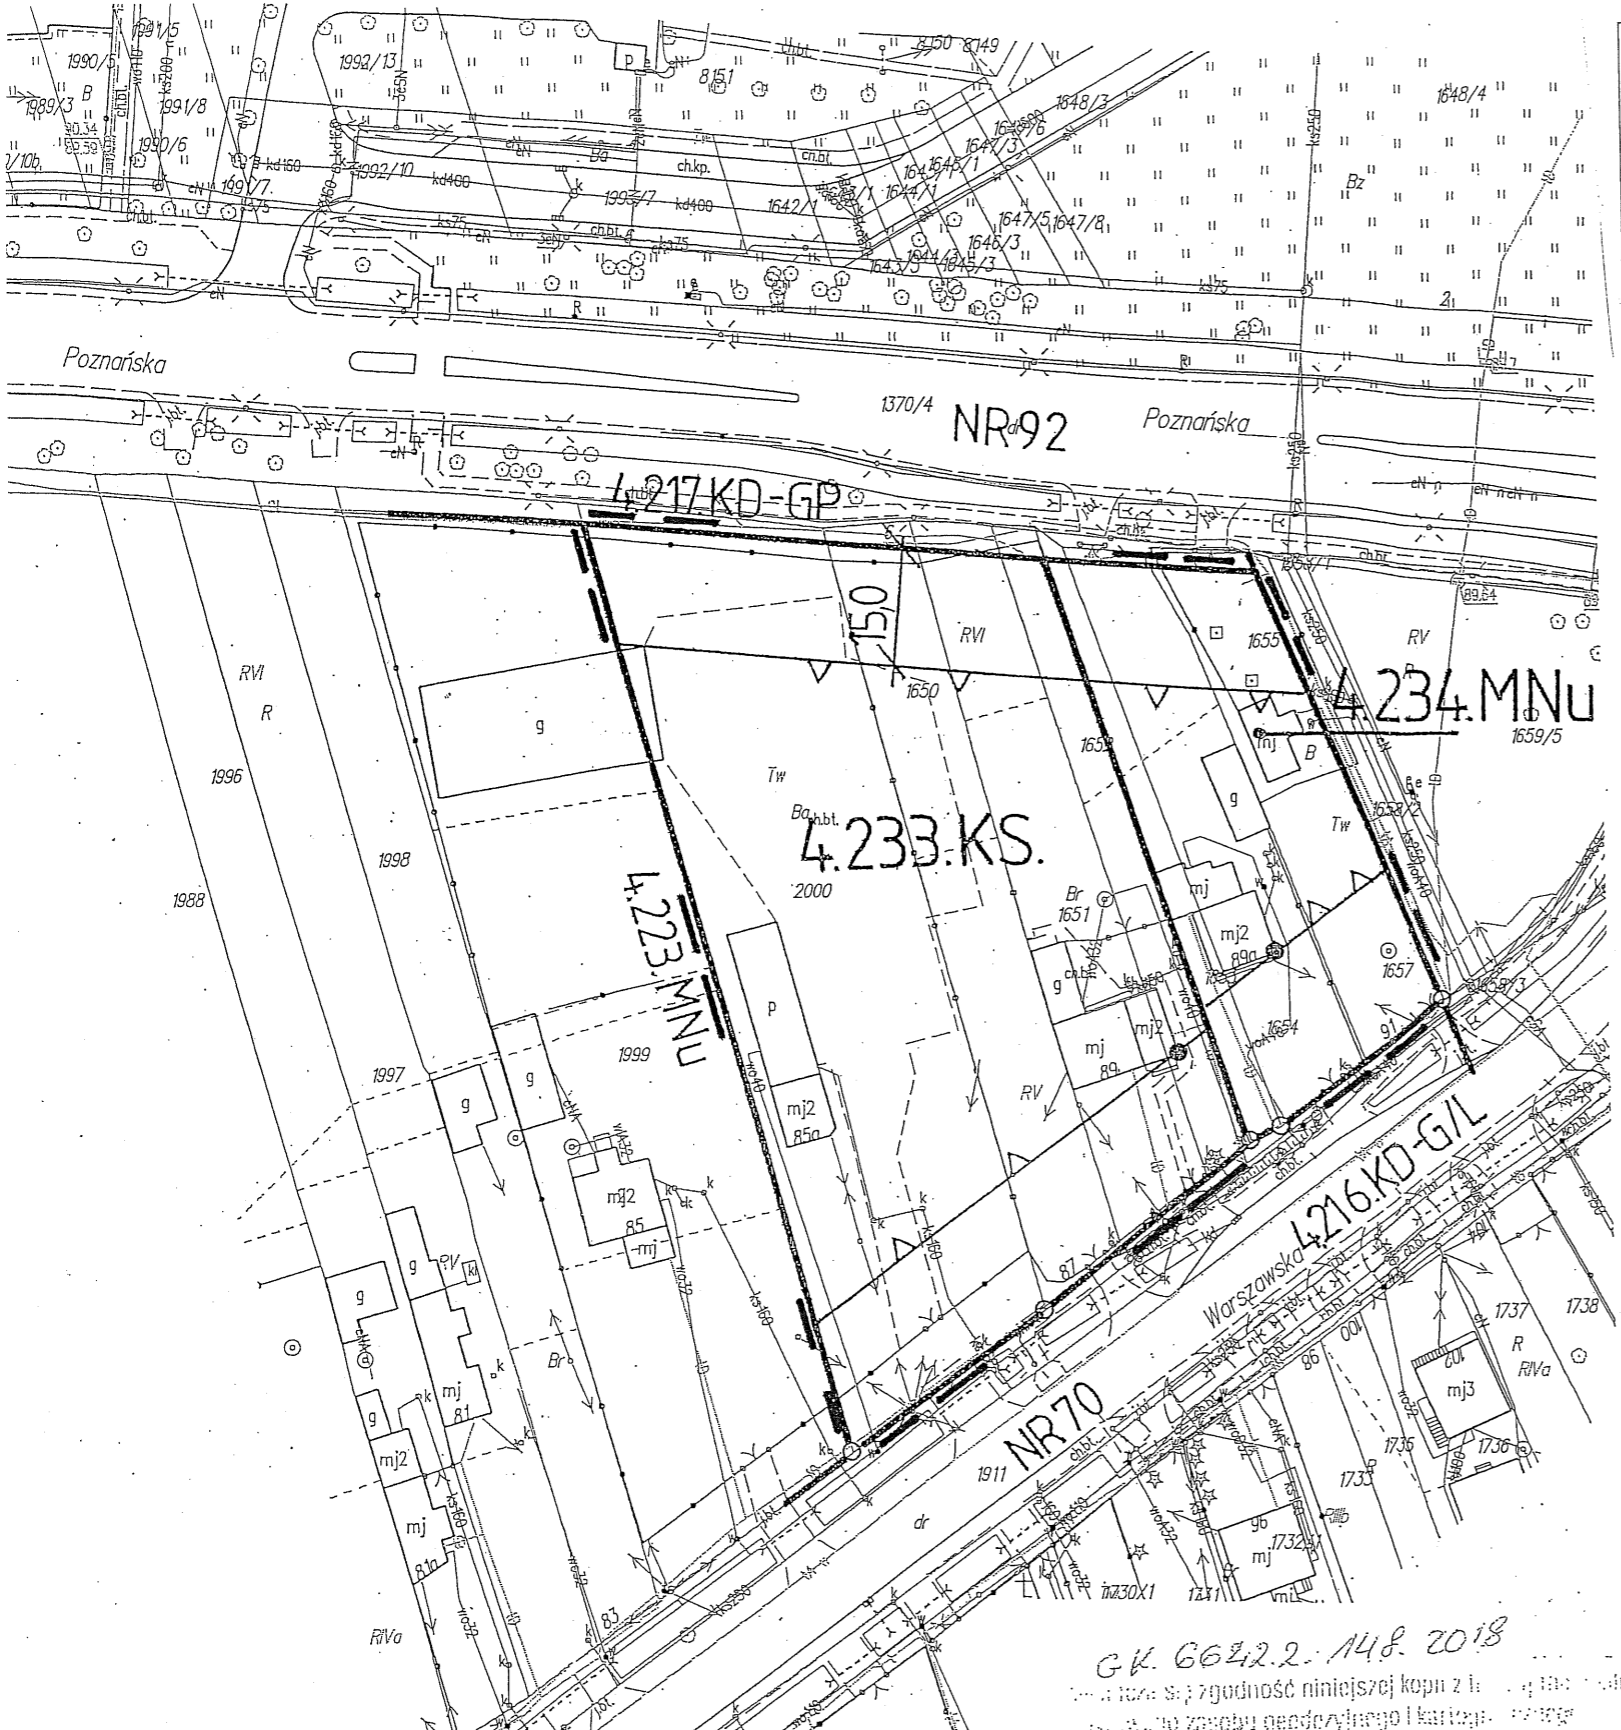

### LEGENDA

Oznaczenie	Określenie oznaczenia
4.233.KS	Oznaczenie terenu symbolem cyfrowym i symbolem przeznaczenia.
	Linia rozgraniczająca tereny o różnym przeznaczeniu lub różnych zasadach zagospodarowania, która jest granicą obszaru objętego zmianą planu miejscowego.
	Linia rozgraniczająca tereny o różnym przeznaczeniu lub różnych zasadach zagospodarowania z punktami identyfikacyjnymi przebiegu linii.
	Linia zabudowy – nieprzekraczalna z punktami identyfikacyjnymi przebiegu linii.
	Zwymiarowanie linii zabudowy w metrach.
Nr 92, 70	Oznaczenie dróg krajowych.
MNu	Tereny zabudowy mieszkaniowej jednorodzinnej z usługami.
KS	Tereny obsługi komunikacji samochodowej


### OBJAŚNIENIA OZNACZEŃ PRZEZNACZENIA TERENU W OTOCZENIU OBSZARU ZMIANY PLANU MIEJSCOWEGO

Oznaczenie	Przeznaczenie terenu
KD-GP	Tereny dróg publicznych - droga główna ruchu przyspieszonego
MNu	Tereny zabudowy mieszkaniowej jednorodzinnej z usługami.
KD-G/L	Tereny dróg publicznych - droga główna ruchu przyspieszonego, docelowo lokalna

### WYRYS

z rysunku studium uwarunkowań i kierunków zagospodarowania przestrzennego Miasta Łowicza  
Skala 1 : 5 000

- granice obszaru objętego zmianą planu
- M1 - Obszary o dominującej formie zabudowy mieszkaniowej jednorodzinnej z usługami i nieuciążliwymi zakładami produkcyjnymi.

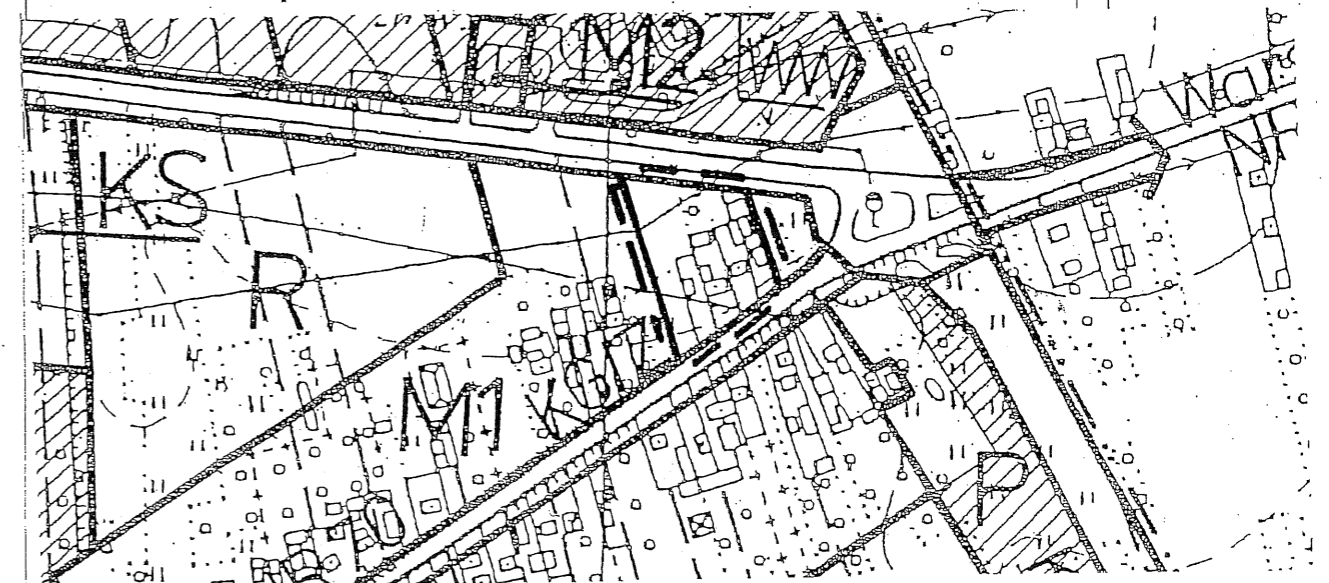

Wycinek Mapy ~~Wzwidencyjnej~~ Zasadniczej  
 Obiekt ..... Korabka .....  
 m. Łowicz  
 Skala ..... 1/1000 .....

GK 6642.2. 14.8. 2018  
 ..... zgodność niniejszej kopii z .....  
 ..... po zasobu geodezyjnego i kartograficznego  
 ..... powiatowy / .....  
 ..... STAROSTA ŁÓWICZKI  
 ..... P.1005  
 ..... z dnia 2018-02-15 TY  
 ..... Halina .....  
 ..... Inspektor  
 Wydział Geodezji i Kartografii