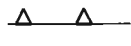
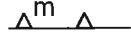
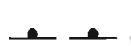


MIEJSCOWY PLAN ZAGOSPODAROWANIA PRZESTRZENNEGO
MIASTA ŁOWICZA
FRAGMENT OBRĘBU EWIDENCYJNEGO KORABKA
W REJONIE ULICY GRUNWALDZKIEJ
Rysunek planu skala 1:1 000
Załącznik nr 1 do Uchwały Nr LXXV/518/2023
Rady Miejskiej w Łowiczu z dnia 27 kwietnia 2023 r.

Legenda

-  Oznaczenie granicy obszaru objętego miejscowym planem zagospodarowania przestrzennego.
-  Linia rozgraniczająca tereny o różnym przeznaczeniu lub różnych zasadach zagospodarowania.
-  Linia zabudowy - nieprzekraczalna.
-  Linia zabudowy - nieprzekraczalna dla budynku mieszkalnego.
-  Linia elektroenergetyczna 15 kV.
-  Granica pasa ochronnego od elektroenergetycznej napowietrznej lini 15 kV.
-  4.1MN Oznaczenie terenu symbolem cyfrowym i symbolem klasy przeznaczenia terenu.
-  MN Tereny zabudowy mieszkaniowej jednorodzinnej.



OBJAŚNIENIA OZNACZEŃ DOTYCZĄCYCH PRZEZNACZENIA LUB UŻYTKOWANIA
TERENU W OTOCZENIU OBSZARU ZMIANY PLANU MIEJSCOWEGO

- MWN tereny zabudowy mieszkaniowej
- KD-D tereny dróg publicznych - droga dojazdowa
- KK Oznaczenie obszaru kolejowego
- Nr 92 Oznaczenie drogi krajowej Nr 92

OBJAŚNIENIA OZNACZEŃ NA WYRYSIE Z RYSUNKU STUDIUM
SKALA 1:5 000

-  granica obszaru opracowania

- M1 Obszary o dominującej formie zabudowy mieszkaniowej jednorodzinnej z usługami i nieuciążliwymi zakładami produkcyjnymi.

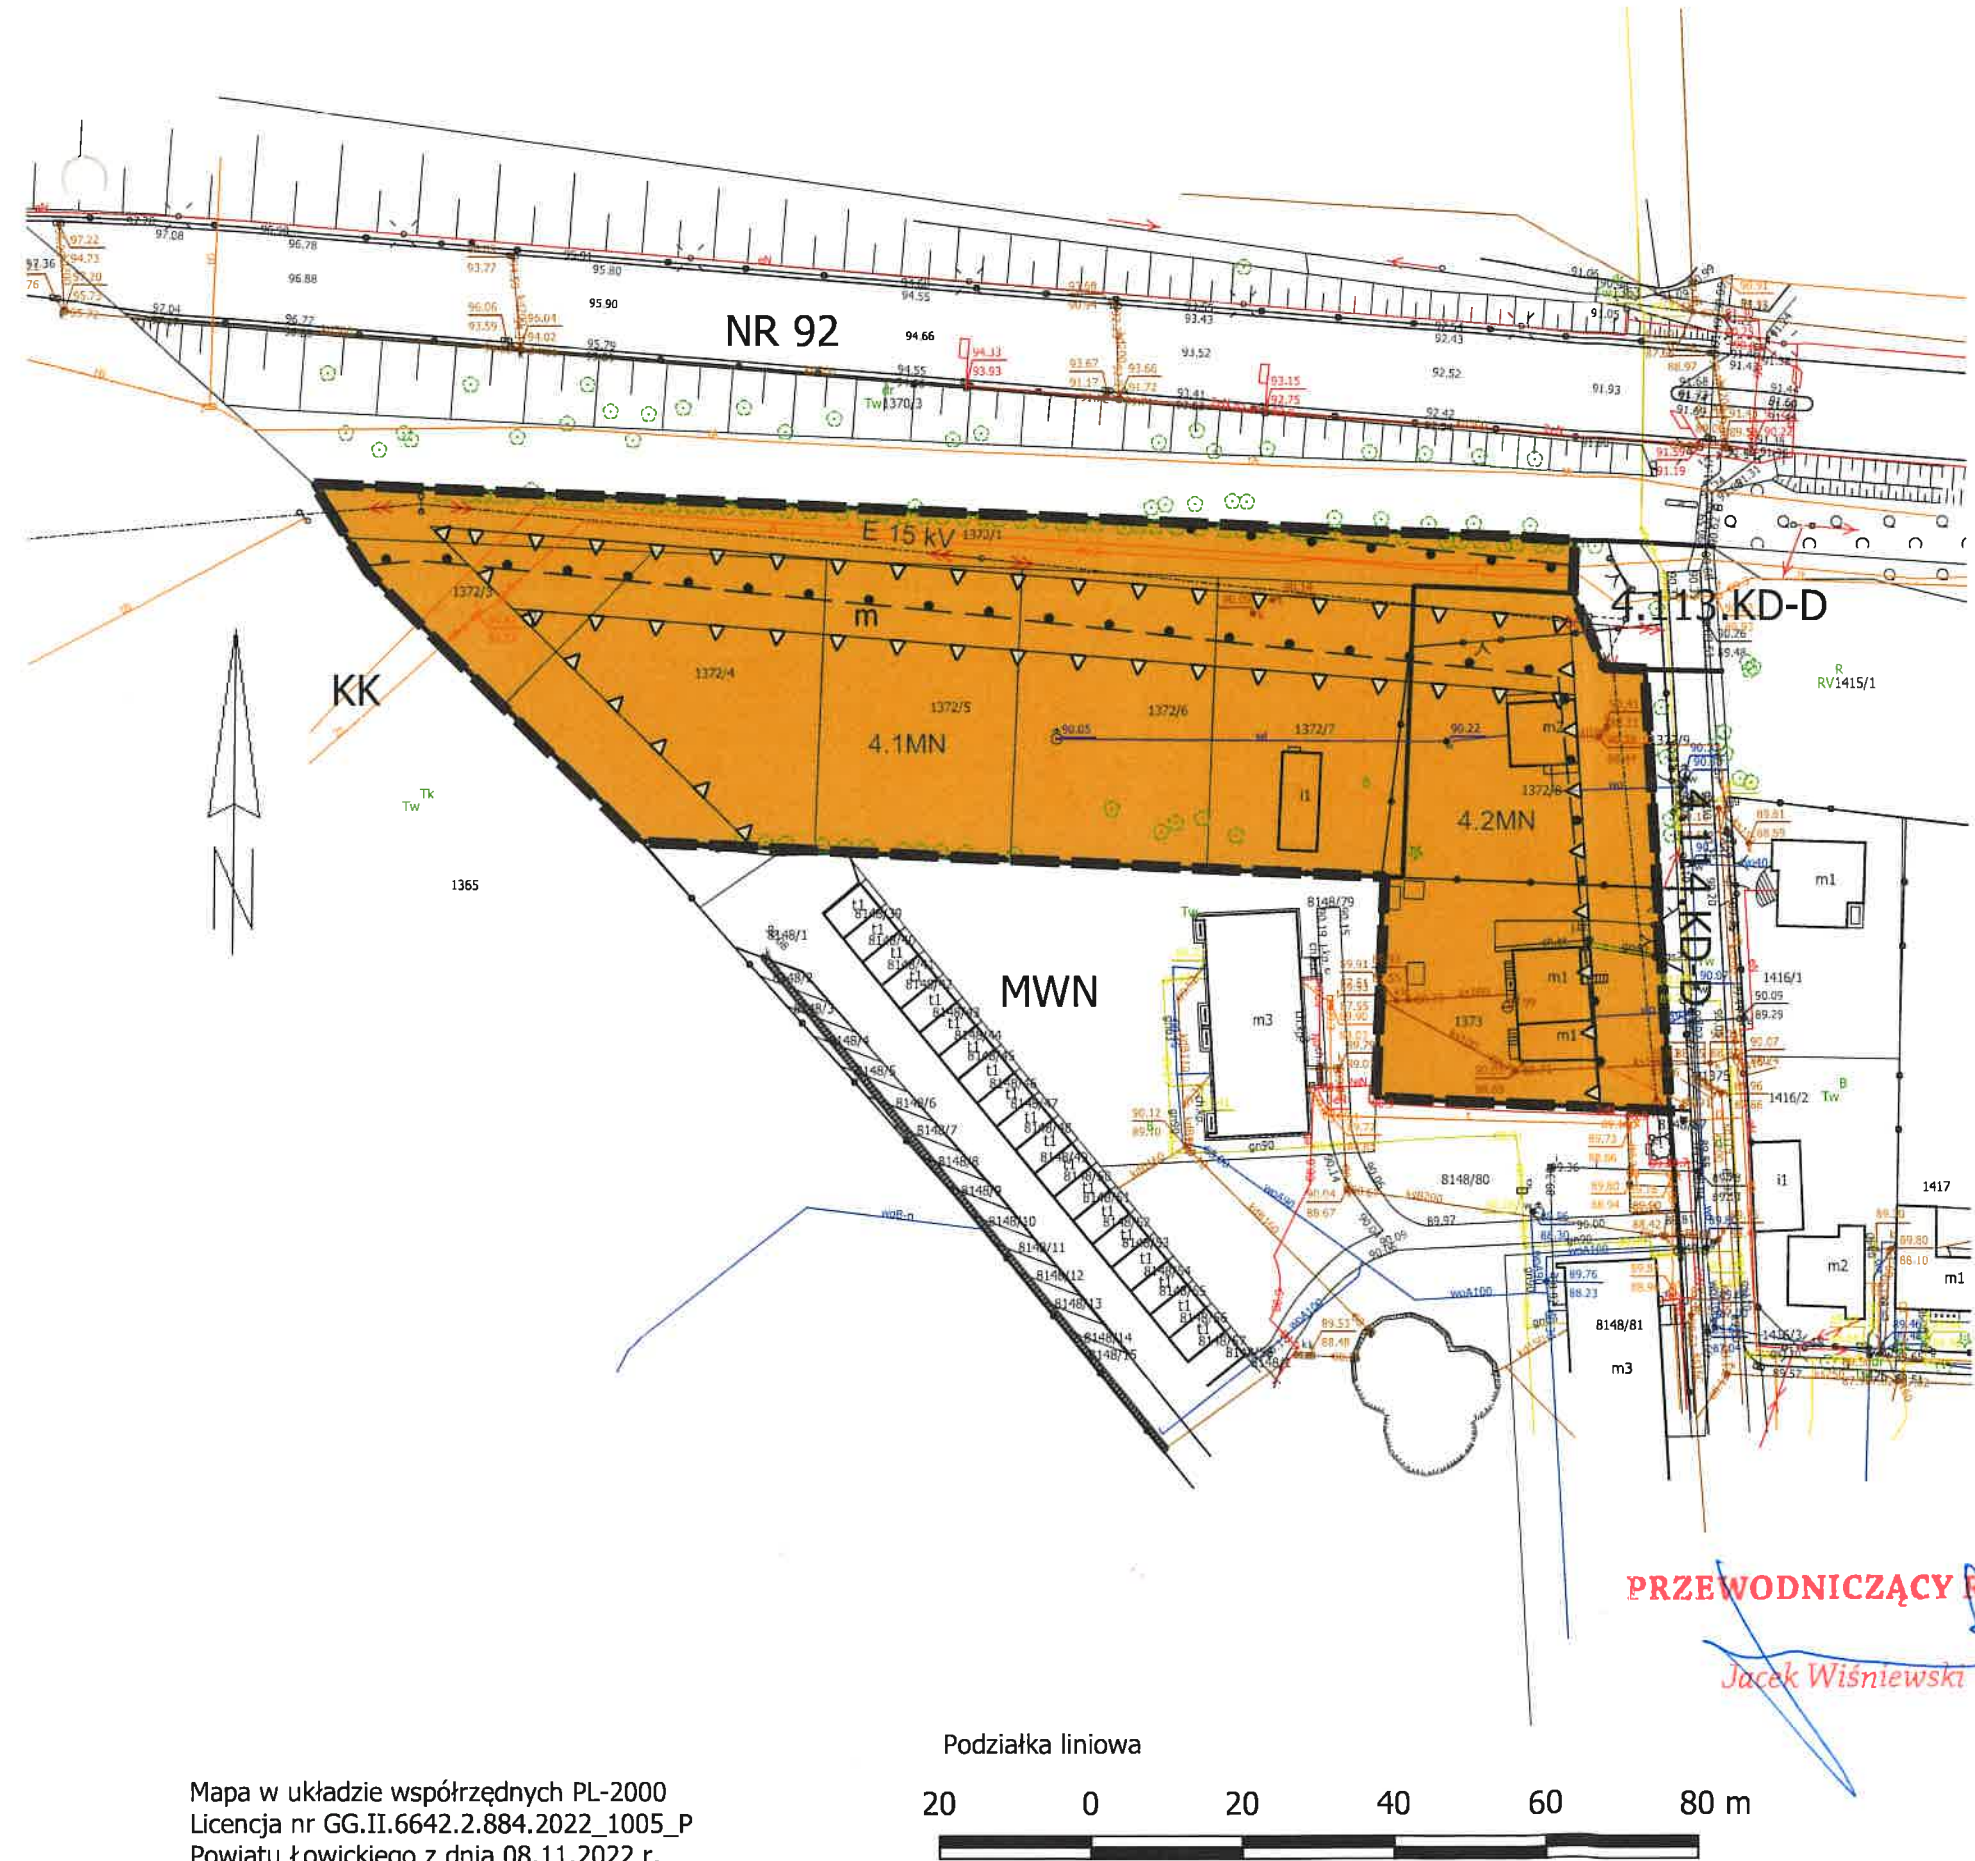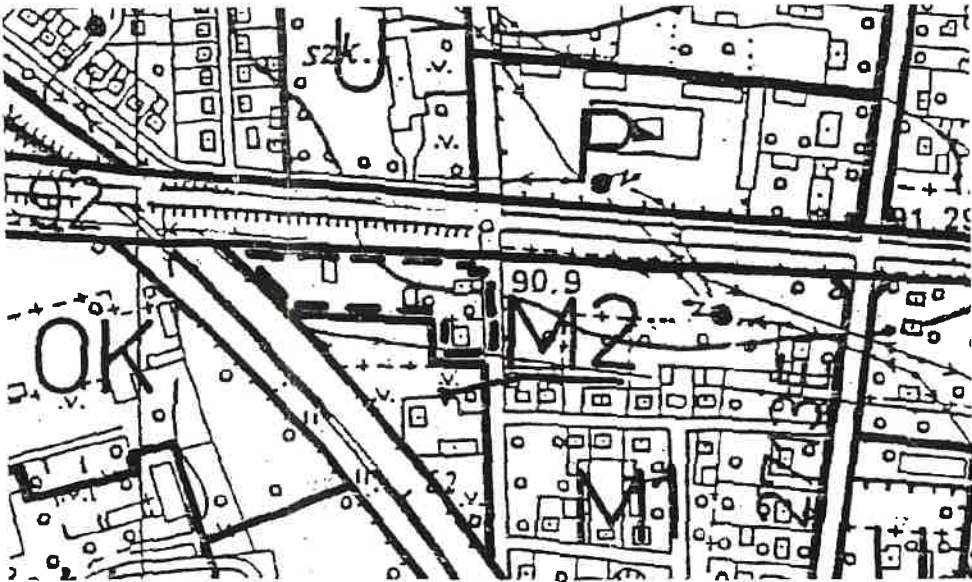

Mapa w układzie współrzędnych PL-2000
Licencja nr GG.II.6642.2.884.2022_1005_P
Powiatu Łowickiego z dnia 08.11.2022 r.