


Skala ... 1:1000

STAROSTA ŁOWICKI
ul. Stanisławskiego 30
99-400 Łowicz

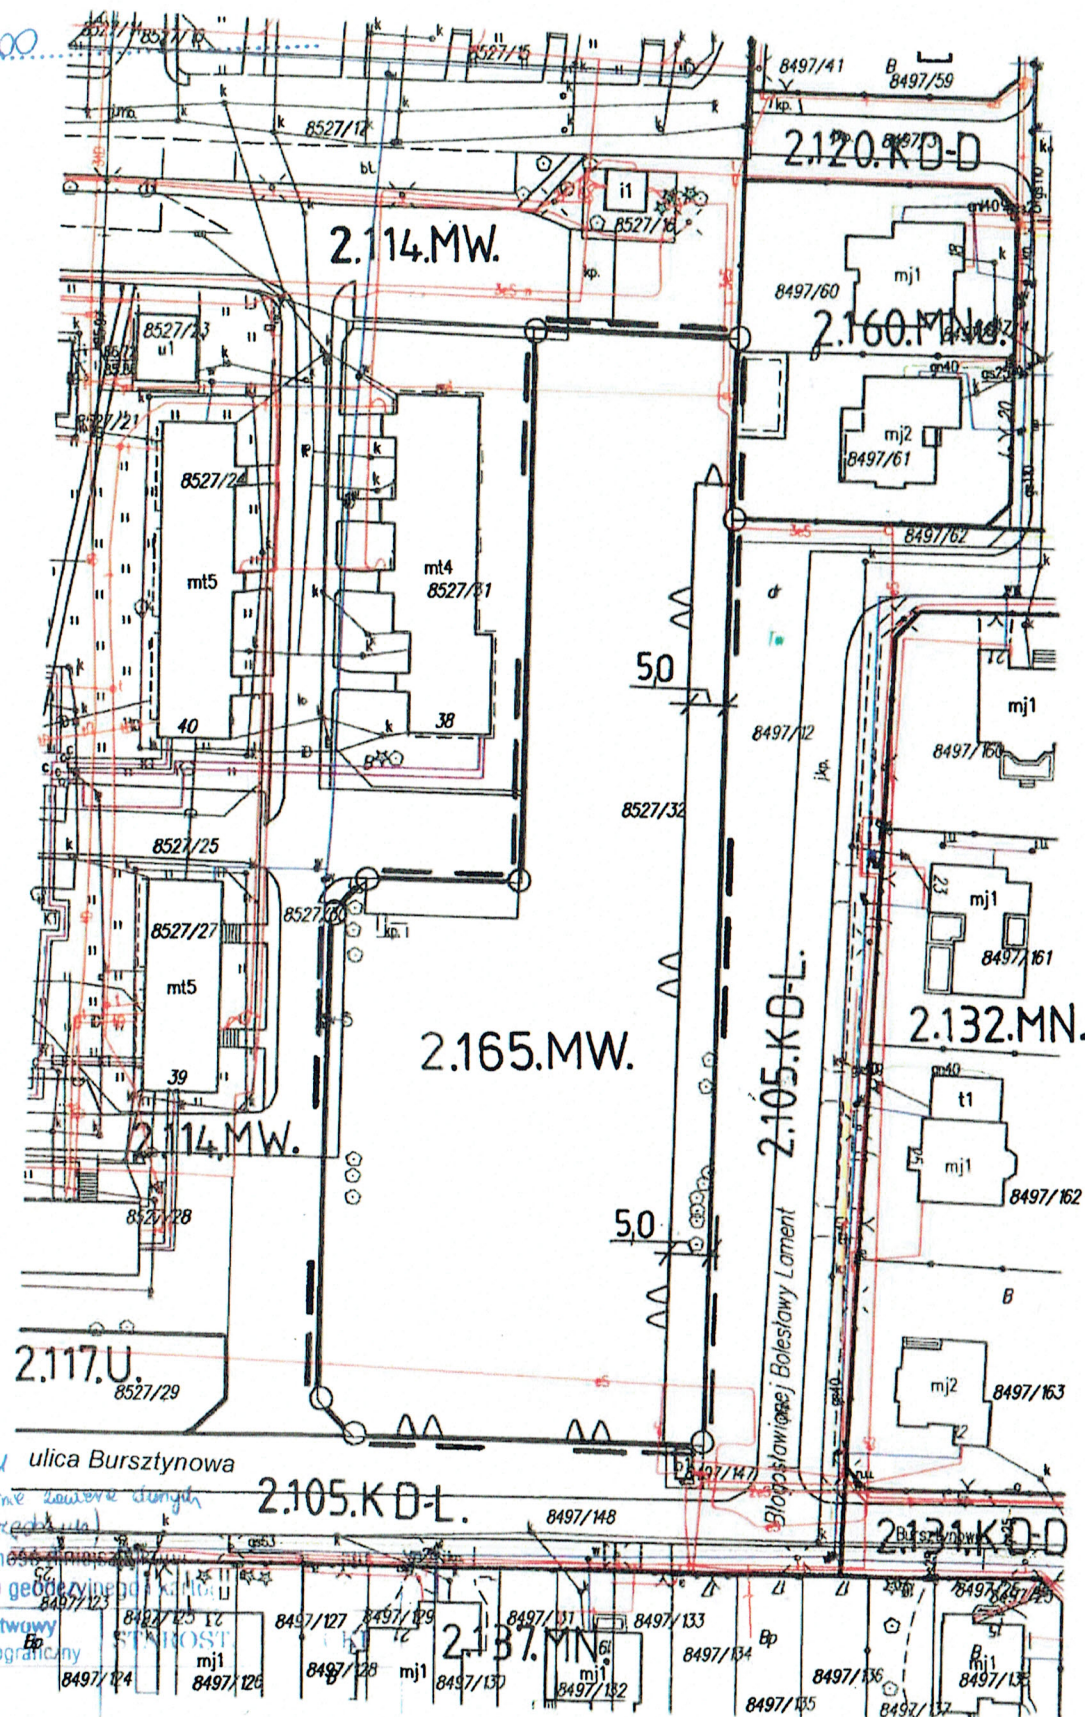

2K.6642.2.625.2021 ulica Bursztynowa

padme 2 whoskem me laurea danyh

Wysokosciowy (brak kreski)

Oświadczam się zgodnym z

84977123

Organ prowadzący państwowy
zasób przeżywny i kartograficzny

8497/124	mj
8497/	8497/

Nazwa: ...

Identity: P-1005

OF OF

Data was collected from 105. 05. 05.

Imię, nazwisko: _____
 reprezentacja: _____

eprezențioasă, organ

z up. STAROSTY
Kucharczyk
atarzyna Bednarek

Teren 2.165.MW położony jest w obszarze stanowiska archeologicznego

Obszar urbanistyczny Bratkowice
Fragment położony przy ulicach: Bursztynowej
i Błogosławionej Bolesławy Lament

Rysunek planu


skala 1:1000

0 10 20 30 40

Załącznik Nr 1 do Uchwały Nr LIV/406/2022

Rady Miejskiej w Łowiczu z dnia 28 kwietnia 2022 r.

LEGENDA RYSUNKU PLANU

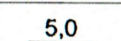	linie rozgraniczające terenu o różnym przeznaczeniu lub różnych zasadach zagospodarowania, które są granicą obszaru objętego planem miejscowym
	punkty identyfikacyjne przebiegu linii rozgraniczających terenu o różnym przeznaczeniu lub różnych zasadach zagospodarowania
2.165.MW.	teren określony symbolem cyfrowym i symbolem literowym dotyczącym przeznaczenia terenu
MW	zabudowa mieszkaniowa wielorodzinna
	nieprzekraczalne linie zabudowy
	zwyymiarowanie linii zabudowy – w metrach

**OBJAŚNIENIE OZNACZEŃ DOTYCZĄCYCH PRZEZNACZENIA
TERENÓW W OTOCZENIU OBSZARU PLANU MIEJSCOWEGO**


Oznaczenie	Przedmiot oznaczenia
KD-L	drogi publiczne - lokalne
KD-D	drogi publiczne - dojazdowe
MW	zabudowa mieszkaniowa wielorodzinna
U	zabudowa usługowa
MNu	zabudowa mieszkaniowa jednorodzinna z usługami
MN	zabudowa mieszkaniowa jednorodzinna

**Wyrys ze studium uwarunkowań i kierunków
zagospodarowania przestrzennego miasta Łowicza
skala 1:10000**

— — — — granica obszaru objętego planem miejscowym

Objaśnienie oznaczenia na wyrwsie:

M2 obszary o dominującej formie zabudowy mieszkaniowej wielorodzinnej i jednorodzinnej z usługami i nieuciążliwymi zakładami produkcyjnymi

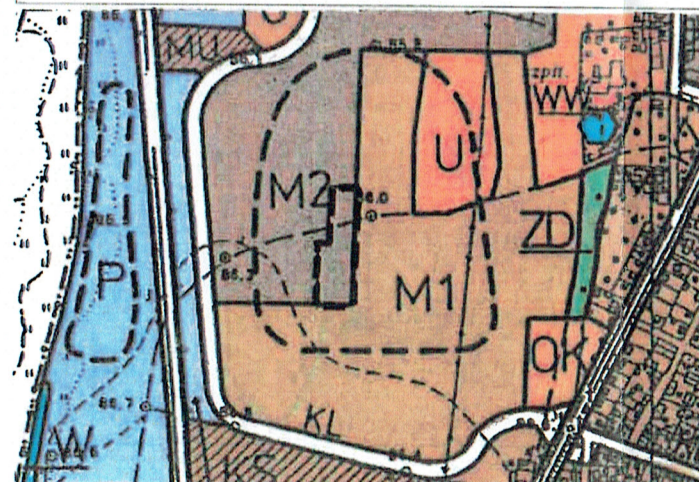

PRZEWODNICZACY RADY

Jacek Wiśniewski