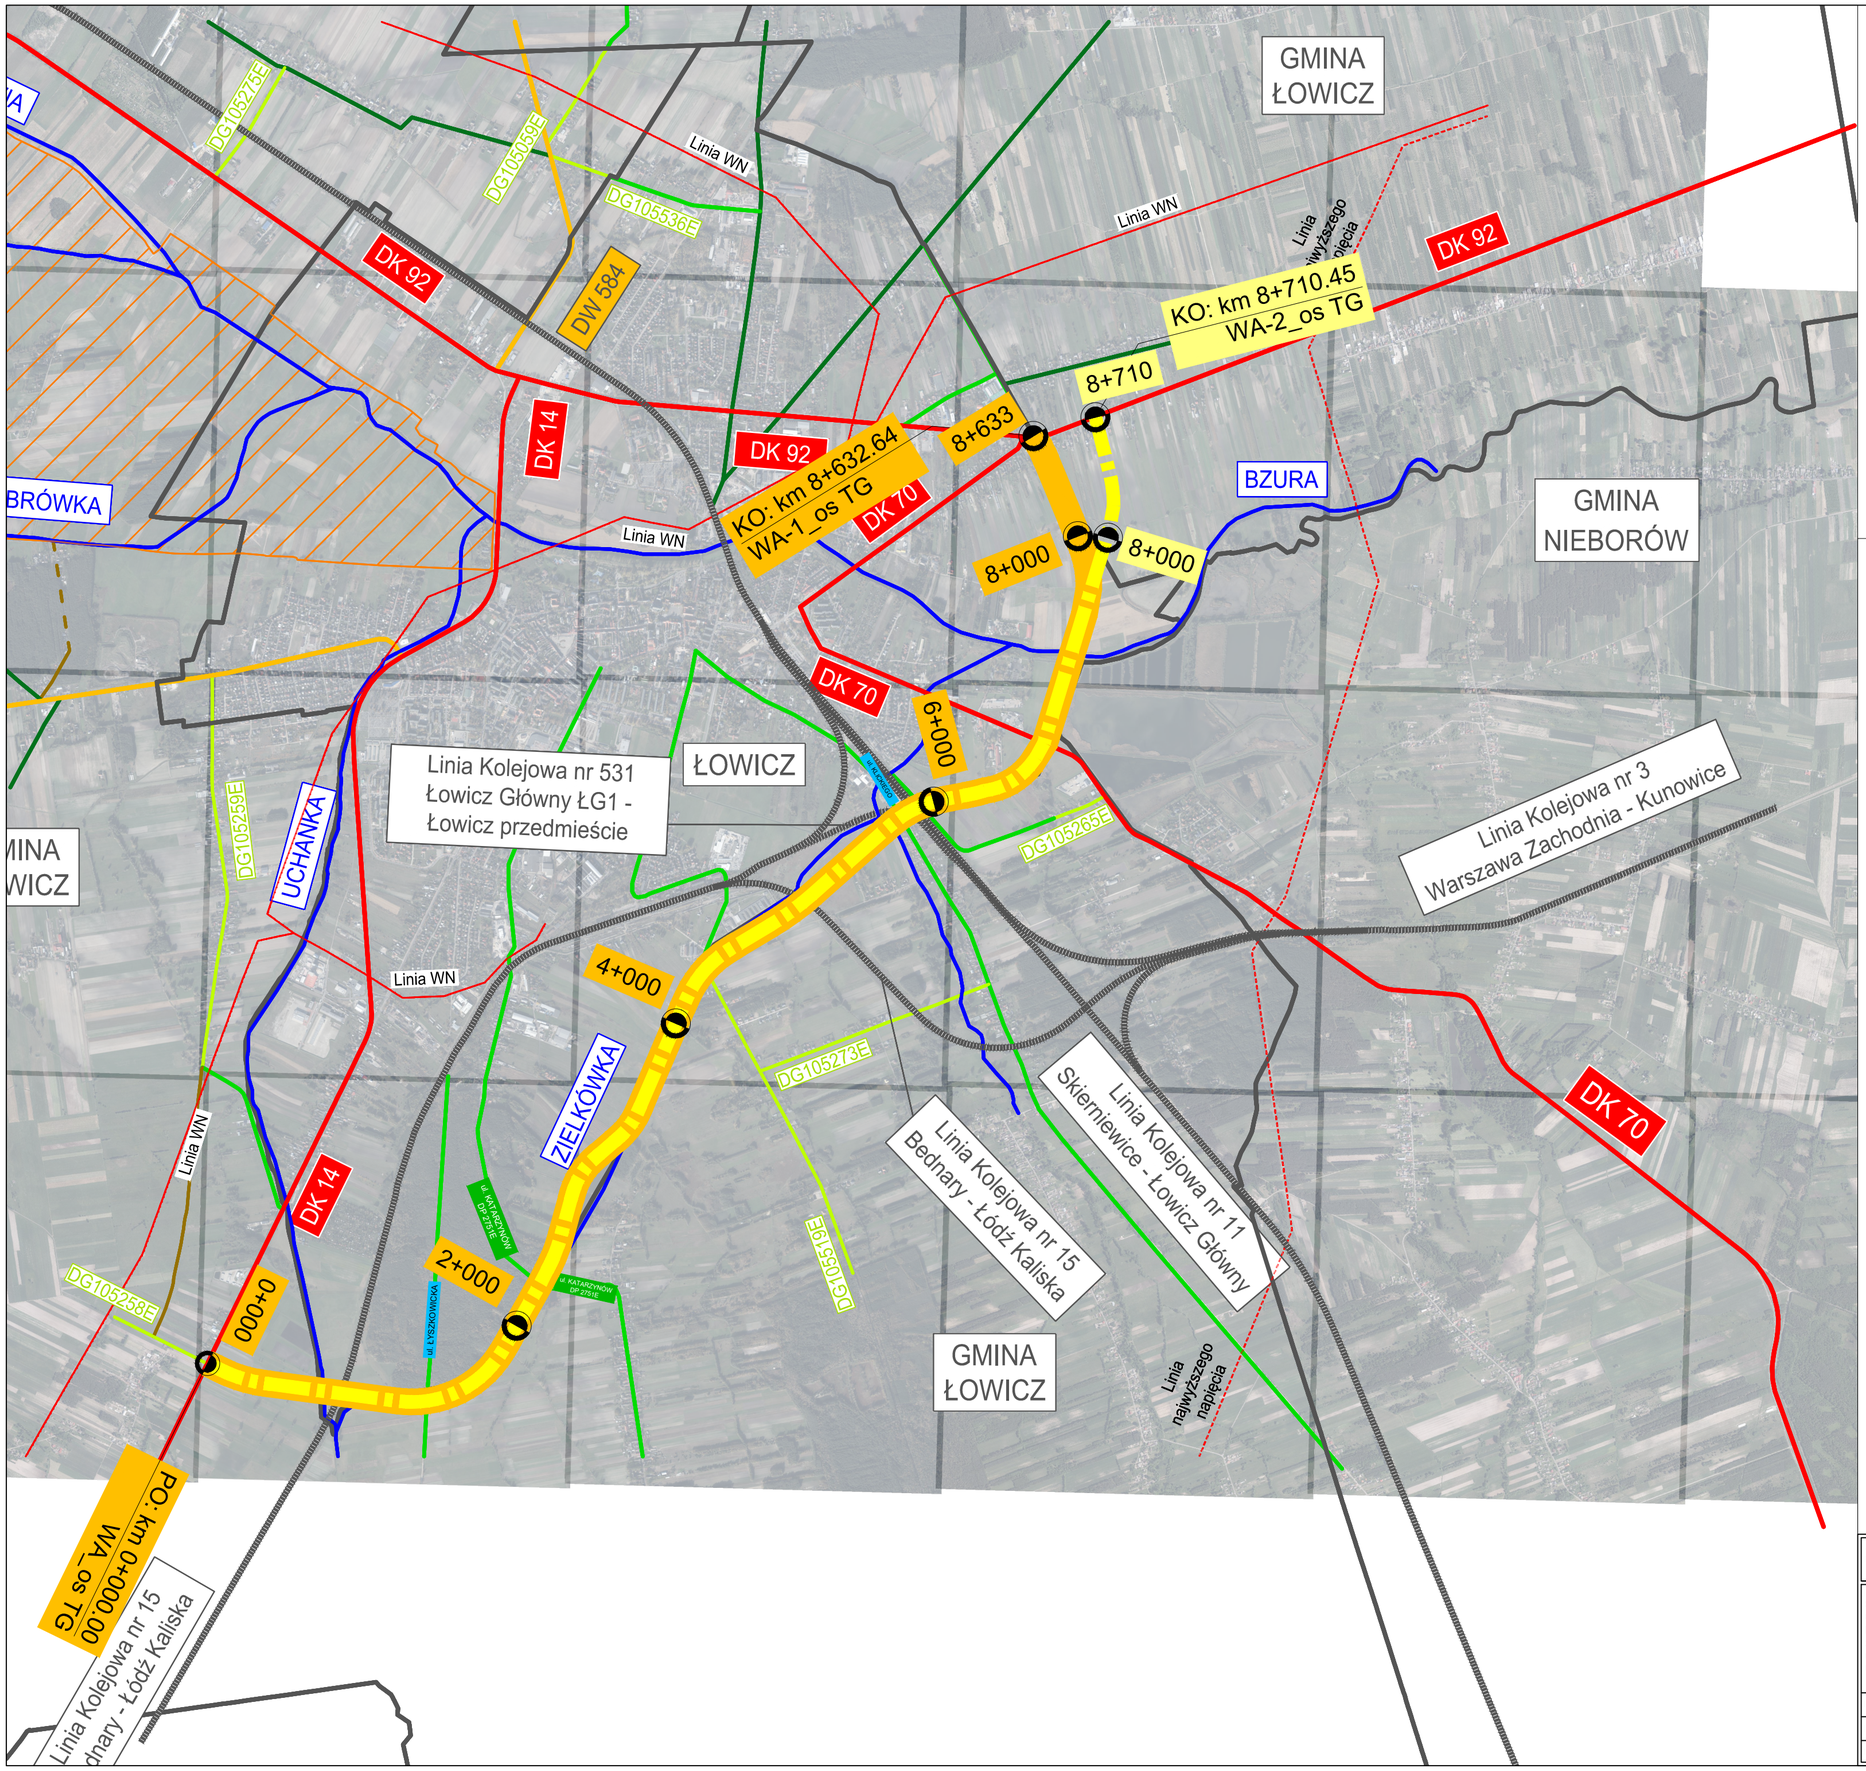

LEGENDA:

- ISTN. DROGA KRAJOWA
- ISTN. DROGA WOJEWÓDZKA
- ISTN. DROGA POWIATOWA
- ISTN. DROGA GMINNA
- ISTN. DROGA WEWNĘTRZNA
- POZOSTAŁE ISTN. DROGI
- ISTN. LINIA KOLEJOWA
- RZEKA / CIEK
- GRANICA GMINY
- GRANICA OBSZARU NATURA 2000
- GRANICA PARKU KRAJOBRAZOWEGO
- ISTN. LINIA WN

PROJEKTOWANA OBWODNICA ŁOWICZA:

- WARIANT A-1
- WARIANT A-2
- WARIANT B-1
- WARIANT B-2
- WARIANT C1-1 + C2
- WARIANT C1-2 + C2

Jednostka projektowa: IVIA S.A. www.ivia.pl biuro@ivia.pl	Siedziba spółki: al. W. Roździeńskiego 91 40-203 Katowice tel. +48 608 548 630	Biuro Czechowice - Dziedzice: ul. Kasprowicza 46 43-502 Czechowice - Dziedzice tel./fax +48 33 822 46 67	Nr umowy: 3/12/U/2020 z dnia 17.12.2020r.

Inwestor:
Skarb Państwa
Generalny Dyrektor
Dróg Krajowych i Autostrad
z siedzibą w Warszawie
ul. Wronia 53,
00-874 Warszawa
GDDKiA

Zamierzenie budowlane:

Opracowanie Studium Korytarzowego
i Studium Techniczno-Ekonomiczno-Środowiskowego z elementami
Koncepcji Programowej wraz z materiałami do uzyskania
Decyzji o Środowiskowych Uwarunkowaniach dla zadania
„Budowa obwodnicy Łowicza w ciągu dróg krajowych nr 14, 70 i 92"

Rodz. oprac.:	STEŚ	Nazwa rysunku: ORIENTACJA	Nr rys.: 0-A
Branża:	-		
Data:	06.2023	Skala: 1:25 000	