

**WRYŚ**  
 z rysunku studium uwarunkowań i kierunków zagospodarowania  
 przestrzennego  
 m. Łowicza - "ROZWOJ PRZESTRZENNY"  
 Skala 1 : 10 000  
 - granice terenu objętego planem miejscowym


Miejscowy plan zagospodarowania przestrzennego.  
 Miasto Łowicz  
 Obszar urbanistyczny Bolimowska - układ sekcji rysunku planu.

1	2	3
---	---	---

WYDZIAŁ GOSPODARKI GRUNTAMI PLANOWANIA PRZESTRZENNEGO I ROLNICTWA  
 NACZELNIK WYDZIAŁU  
 mgr inż. Anna Ogrodnik

PROJEKTANT  
 mgr inż. Andrzej Bargieła  
 mgr inż. arch. Aleksandra Banaszczyk

ŁOWICZ - czerwiec 2004r.

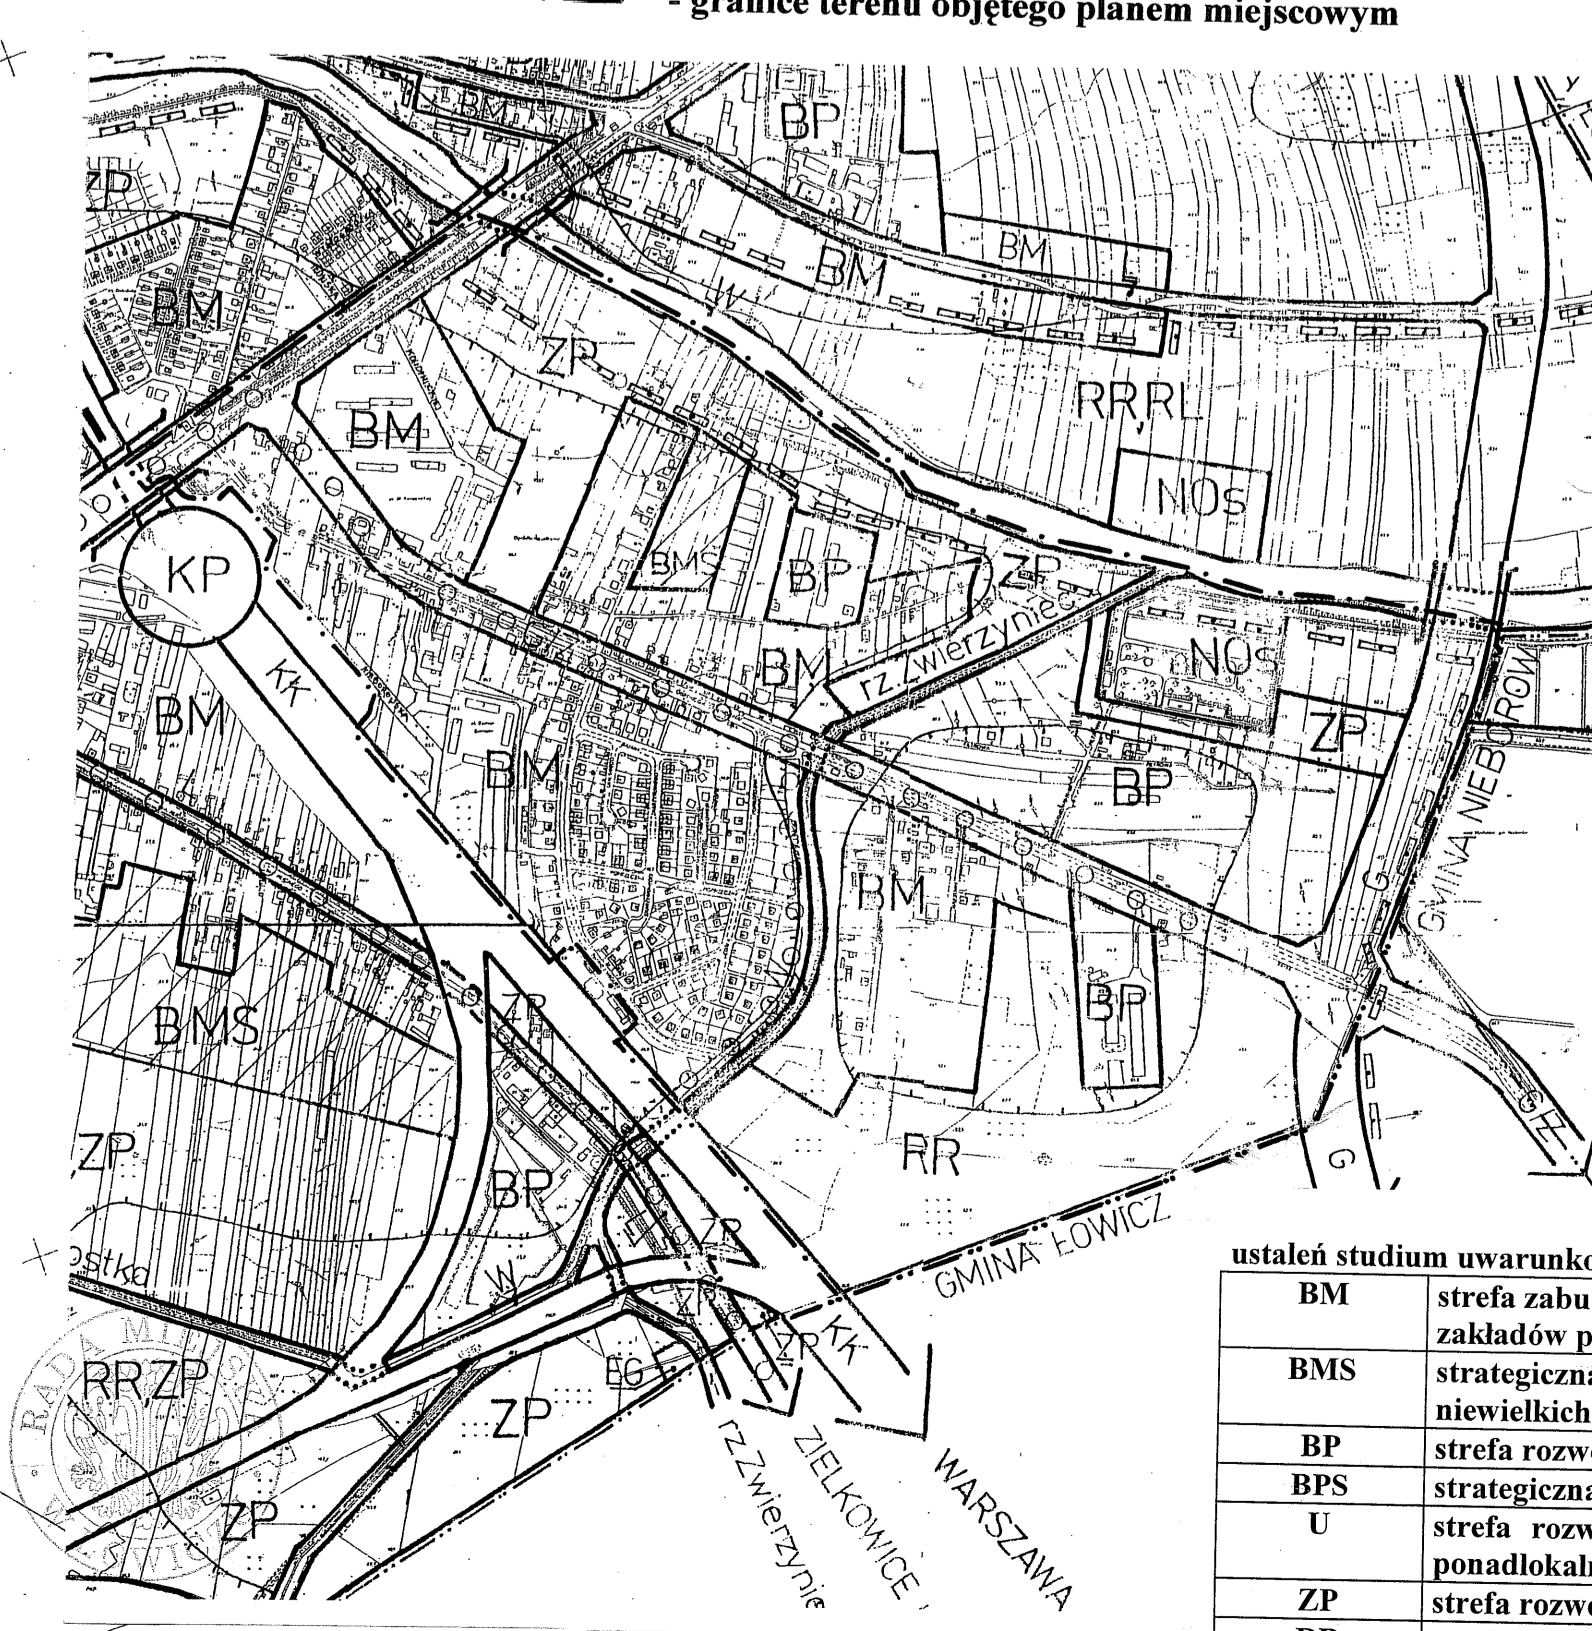

- ORIAŚNIENIA**  
 ustaleń studium uwarunkowań i kierunków zagospodarowania przestrzennego
- BM - strefa zabudowy mieszkaniowej, usługowej i niewielkich zakładów produkcyjno-usługowych.
  - BMS - strategiczna strefa zabudowy mieszkaniowej, usługowej i niewielkich zakładów produkcyjno-usługowych.
  - BP - strefa rozwoju funkcji produkcyjno-usługowych.
  - BPS - strategiczna strefa rozwoju funkcji produkcyjno-usługowych.
  - U - strefa rozwoju funkcji użyteczności publicznej o znaczeniu ponadlokalnym.
  - ZP - strefa rozwoju terenów zielonych.
  - RB - strefa rolniczej przestrzeni produkcyjnej - rezerwy terenowej pod zabudowę miejską.
  - RR - strefa rolniczej przestrzeni produkcyjnej.
  - W - strefa wód.

Załącznik Nr 1 do 22 do Uchwały Nr XL/234/2005  
 Rady Miejskiej w Łowiczu z dnia 24 marca 2005 r.

WIEŚ ZIELKOWICE GMINA ŁOWICZ

PRZEWODNICZĄCY RADY  
 mgr inż. Jan Kubiński