


OBJAŚNIENIA OZNACZEŃ DOTYCZĄCYCH PRZEZNACZENIA TERENU
TERENU W OBSZARZE PLANU MIEJSCOWEGO


Oznaczenie	Przeznaczenie terenu
MWN	tereny zabudowy usługowej
U	Przeznaczenie terenu
P	tereny zabudowy mieszkaniowej
KSP	tereny zabudowy produkcyjnych zakładów i magazynów
KD-Z	tereny komunikacji - parking ogólnodostępny
KD-L	tereny dróg publicznych - ulica zlokalna
KD-D	tereny dróg publicznych - ulica lokalna
KD-W	tereny dróg publicznych - ulica dojazdowa
KP	tereny dróg publicznych - ulica dojazdowa
	tereny komunikacji - place

OBJAŚNIENIA OZNACZEŃ DOTYCZĄCYCH PRZEZNACZENIA TERENU
UJĘTYCH W TERENACH OTOCZĄCYCH OBSZAR PLANU MIEJSCOWEGO

Symbol	Objaśnienie
KD-GIZ	tereny dróg publicznych - ulica główna docelowo zlokalna
KD-GIL	tereny dróg publicznych - ulica główna docelowo lokalna
KD-Z	tereny dróg publicznych - ulica zlokalna
KD-L	tereny dróg publicznych - ulica lokalna
KD-D	tereny dróg publicznych - ulica dojazdowa
P	tereny zabudowy usługowej - ulica dojazdowa
U	tereny zabudowy usługowej - ulica dojazdowa
MWN	tereny zabudowy usługowej - ulica dojazdowa
MNU	tereny zabudowy mieszkaniowej
MNU	tereny zabudowy mieszkaniowej - jednorodzinnej z usługami
ZP	tereny zieloni - parki

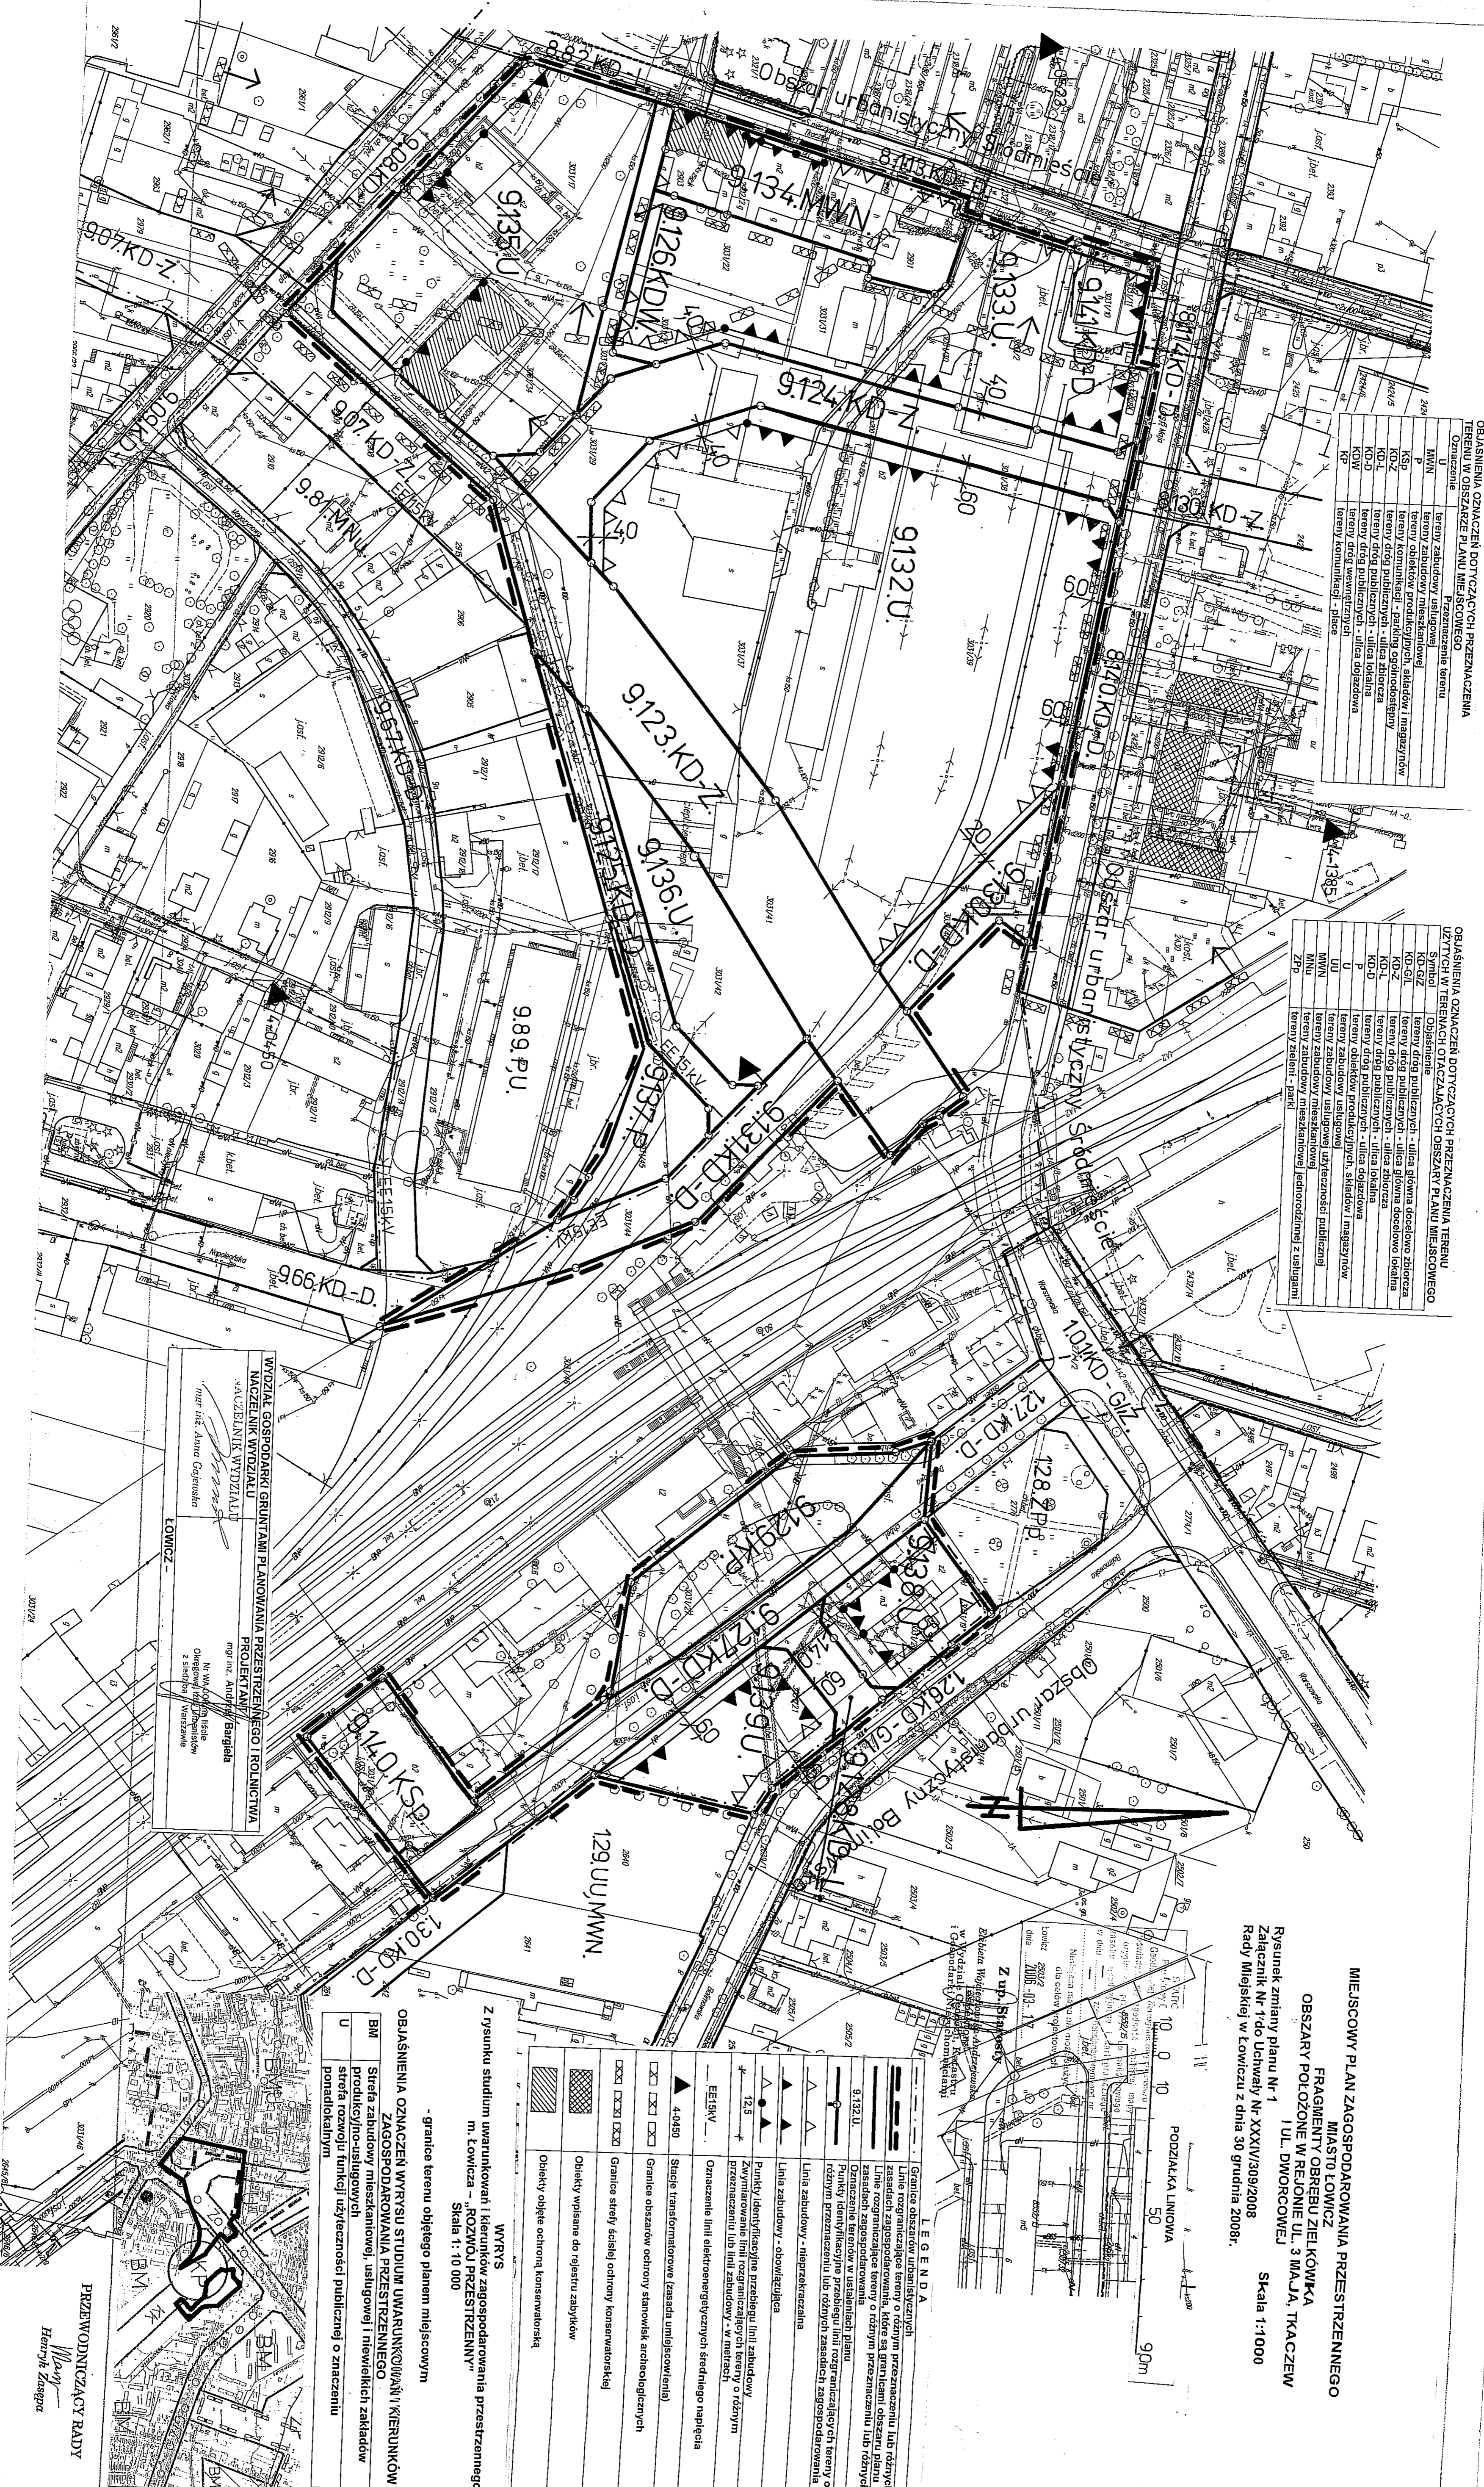

MIEJSCOWY PLAN ZAGOSPODAROWANIA PRZESTRZENNEGO
MIASTO ŁOWICZ
FRAGMENTY OBRĘBU ZIELKÓWKA
OBSZARY POŁOŻONE W REJONIE UL. 3 MAJA, TKACZEW
I UL. DWORCOWEJ
Rysunek zmiany planu Nr 1
Załącznik Nr 1 do Uchwały Nr XXXIV/309/2008
Rady Miejskiej w Łowiczu z dnia 30 grudnia 2008r.
Skala 1:1000

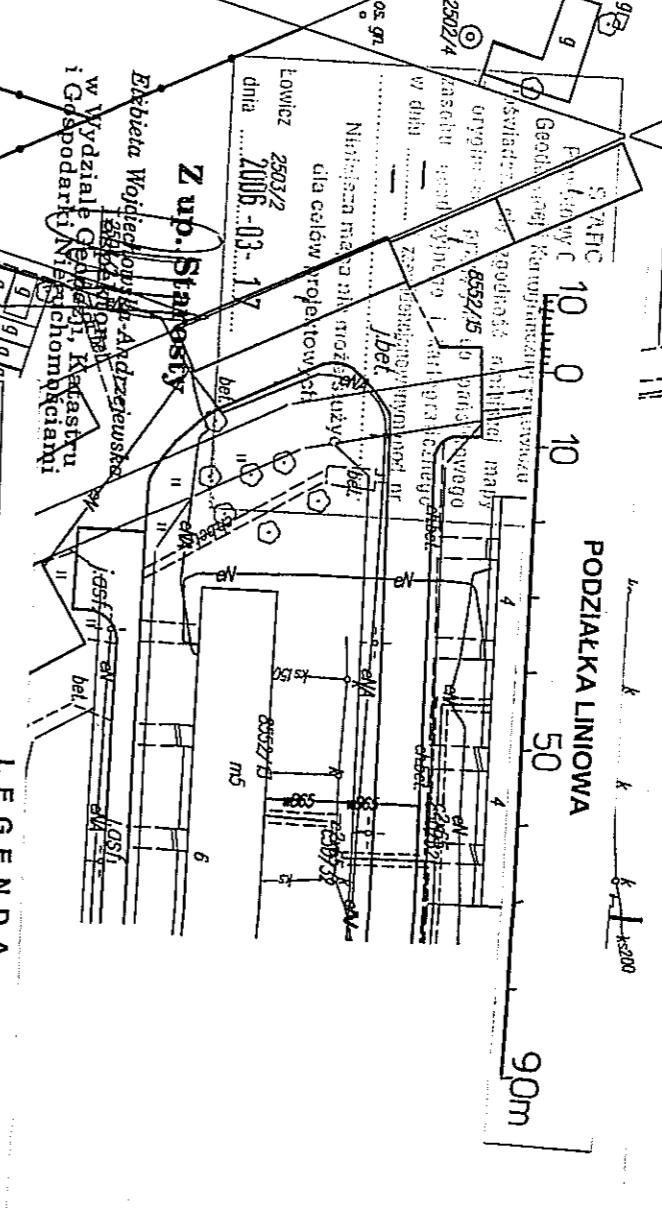

LEGENDA

	Granice obszarów urbanistycznych
	Linie rozgraniczające tereny o różnym przeznaczeniu lub różnych zasadach zagospodarowania, które są granicami obszarów urbanistycznych
	Linie rozgraniczające tereny o różnym przeznaczeniu lub różnych zasadach zagospodarowania
	Punkty identyfikacyjne przedziałów planu
	Linie rozgraniczające tereny o różnym przeznaczeniu lub różnych zasadach zagospodarowania
	Linia zabudowy - nieprzekraczalna
	Linia zabudowy - obowiązująca
	Punkty identyfikacyjne przebiegu linii zabudowy
	Zwymiarowanie linii rozgraniczających tereny o różnym przeznaczeniu lub linii zabudowy - w metrach
	EE-15V
	Oznaczenie linii elektroenergetycznych średniego napięcia
	Stacje transformatorowe (zasada umieszczenia)
	Granice obszarów ochrony stanowisk archeologicznych
	Granice strefy ścisłej ochrony konserwatorskiej
	Obiekty wpisane do rejestru zabytków
	Obiekty objęte ochroną konserwatorską

WYBYS
Z rysunku studium uwarunkowań i kierunków zagospodarowania przestrzennego m. Łowicza - "ROZWÓJ PRZESTRZENNY"
Skala 1:10 000

- granice terenu objętego planem miejscowym

OBJAŚNIENIA OZNACZEŃ WYBYSU STUDIUM UWARUNKOWAŃ I KIERUNKÓW ZAGOSPODAROWANIA PRZESTRZENNEGO

BM	Objaśnienie
U	strefa zabudowy mieszkaniowej, usługowej i niewielkich zakładów produkcyjno-usługowych
U	strefa rozwoju funkcji użyteczności publicznej o znaczeniu ponadlokalnym

WYDZIAŁ GOSPODARKI GMIUNTAMI I PLANOWANIA PRZESTRZENNEGO I ROZWOJU
NACZELNIK WYDZIAŁU
mgr inż. Andrzej Bauglela

PROJEKTANT
mgr inż. Andrzej Bauglela

LOWICZ

PRZEWODNICZĄCY RADY
Henryk Zaspna