


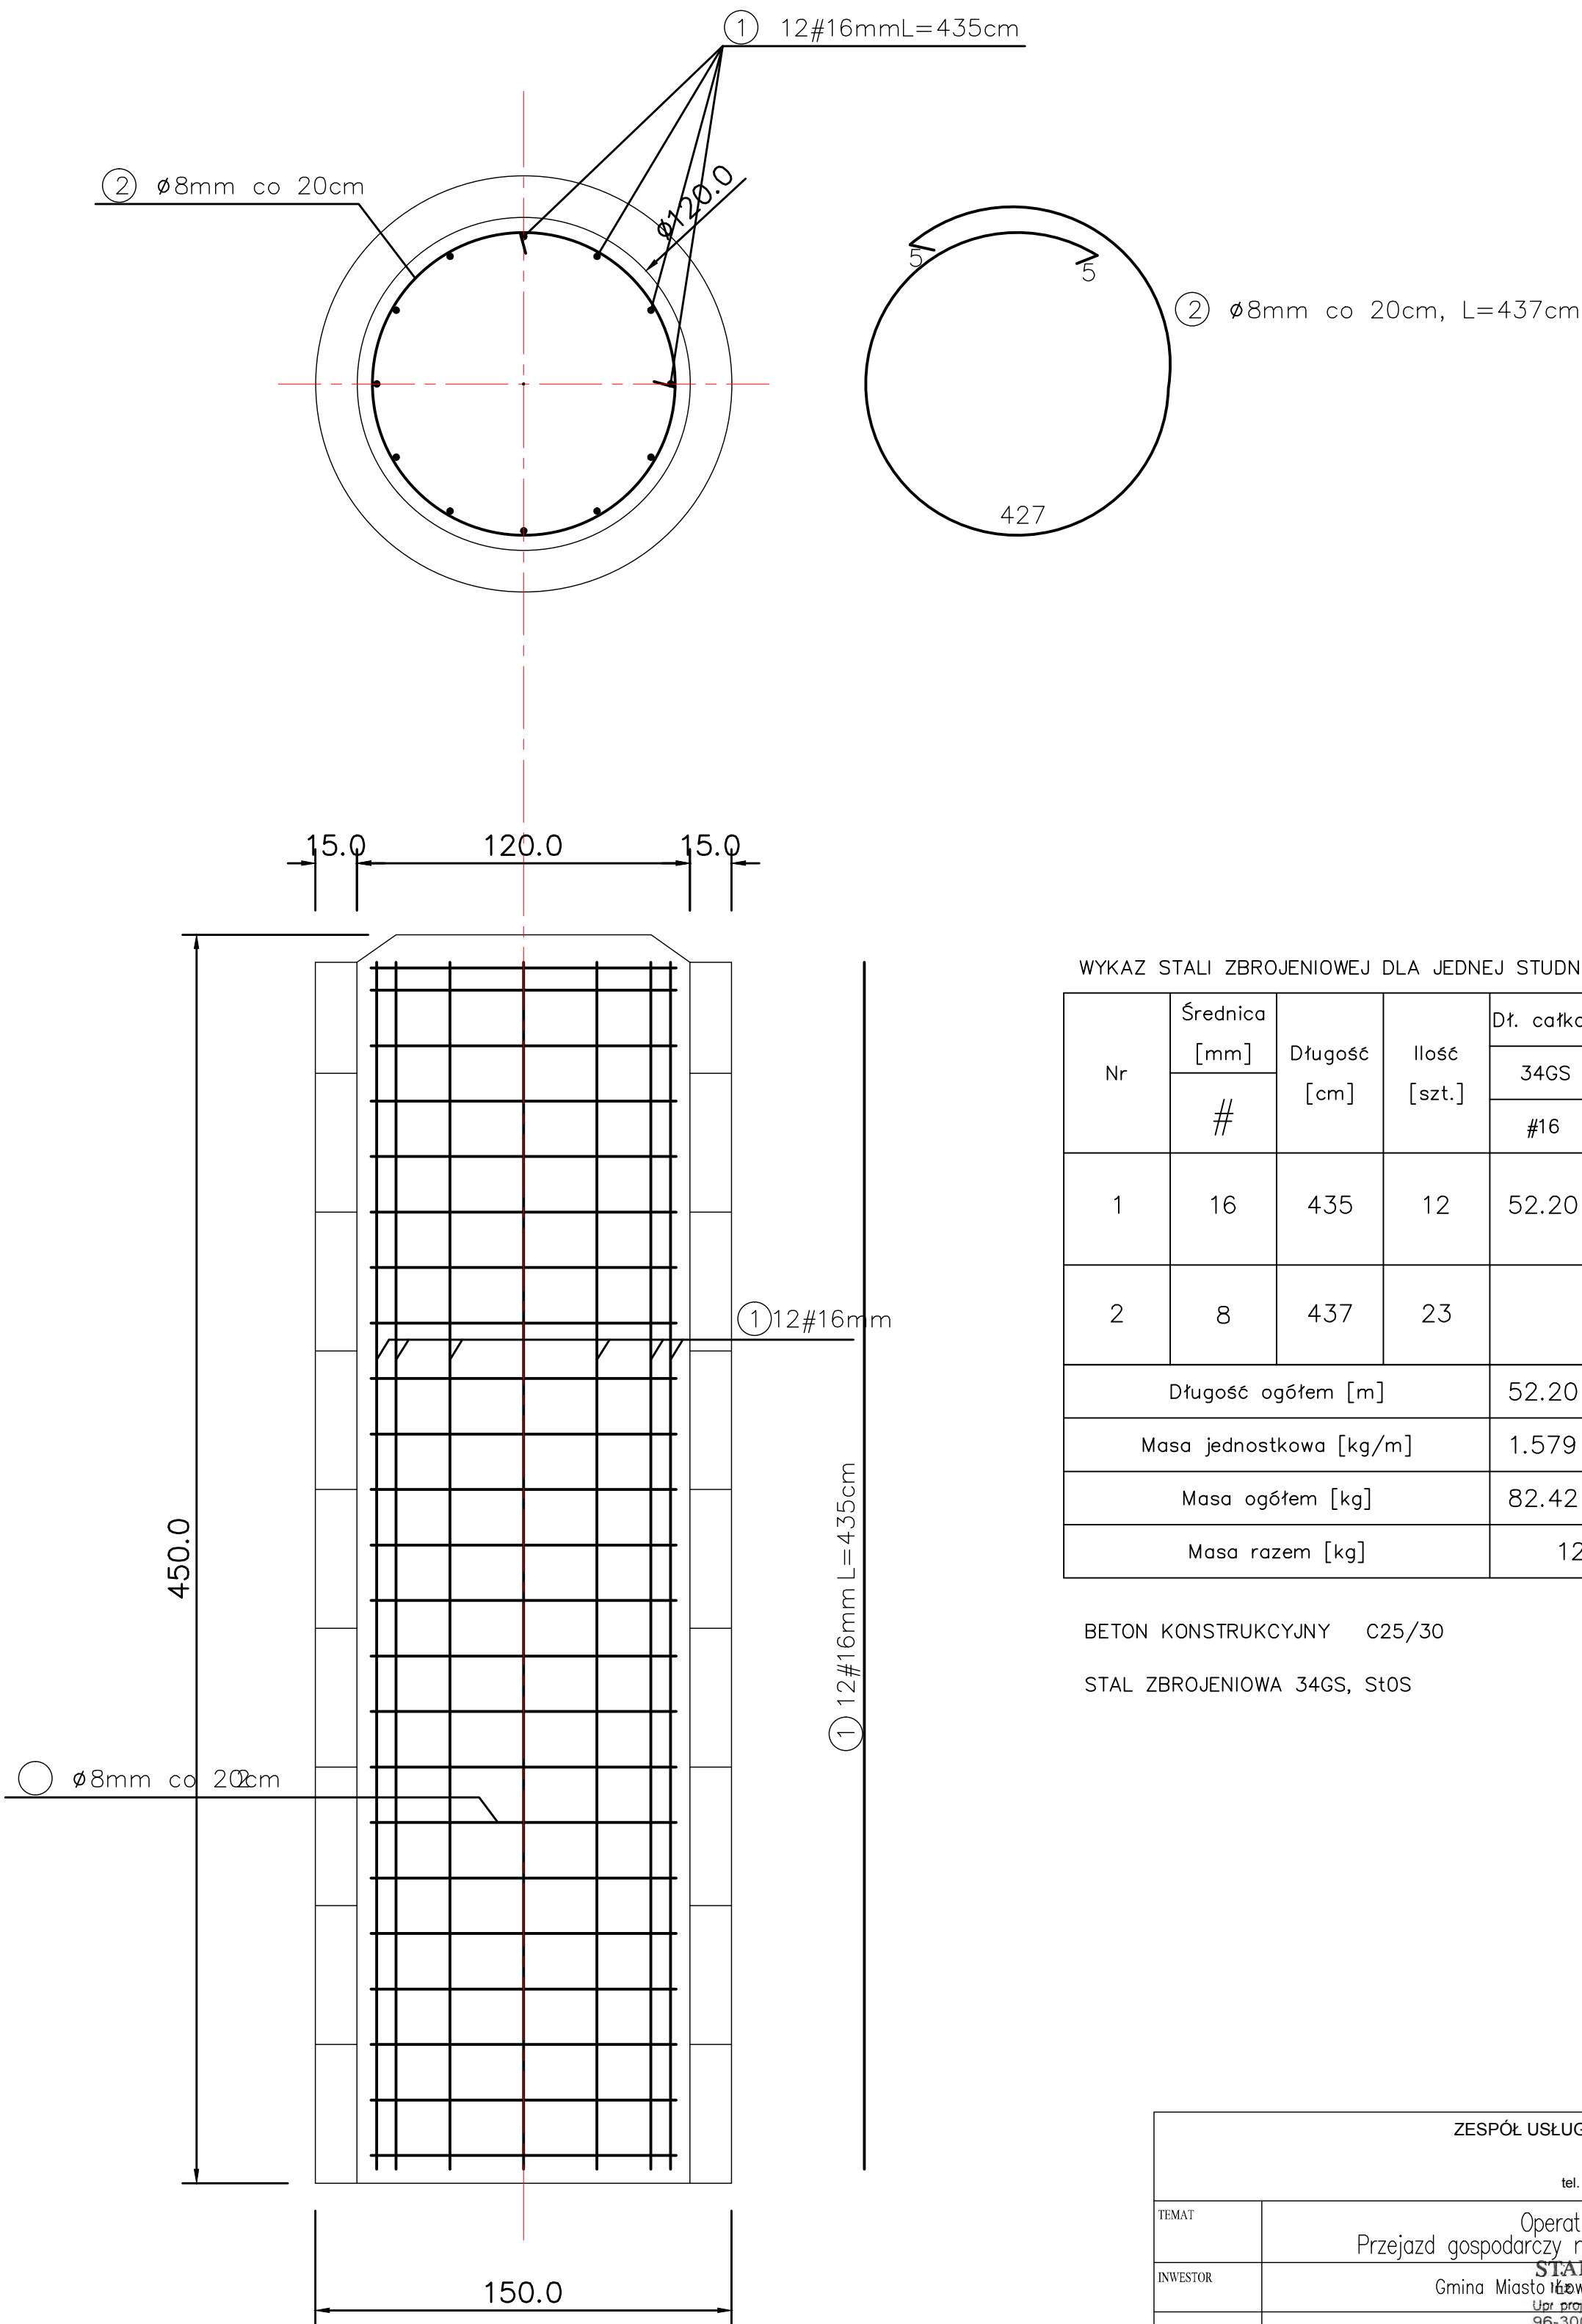

ZESPÓŁ USŁUG PROJEKTOWYCH sp. z o.o. adres: ul. 15 SIERPNIA 6 96-500 SOCHACZEW tel. 46 862 24 57, e-mail: zakupnik@wp.pl	
TEMAT	Operat wodnoprawny Przejazd gospodarczy na rzece Bobrowce, km 0+018
INWESTOR	Gmina Miasto Łowicz, ul. Wolności 10 96-400 Łowicz, tel. 46 862 24 57, e-mail: zakupnik@wp.pl
NAZWA RYSUNKU	STUDNIA FUNDAMENTOWA – ZBROJENIE
PROJEKTOWAL	mgr inż. Jan Kłos upr.bud. nr 28/84 Sk-cg