


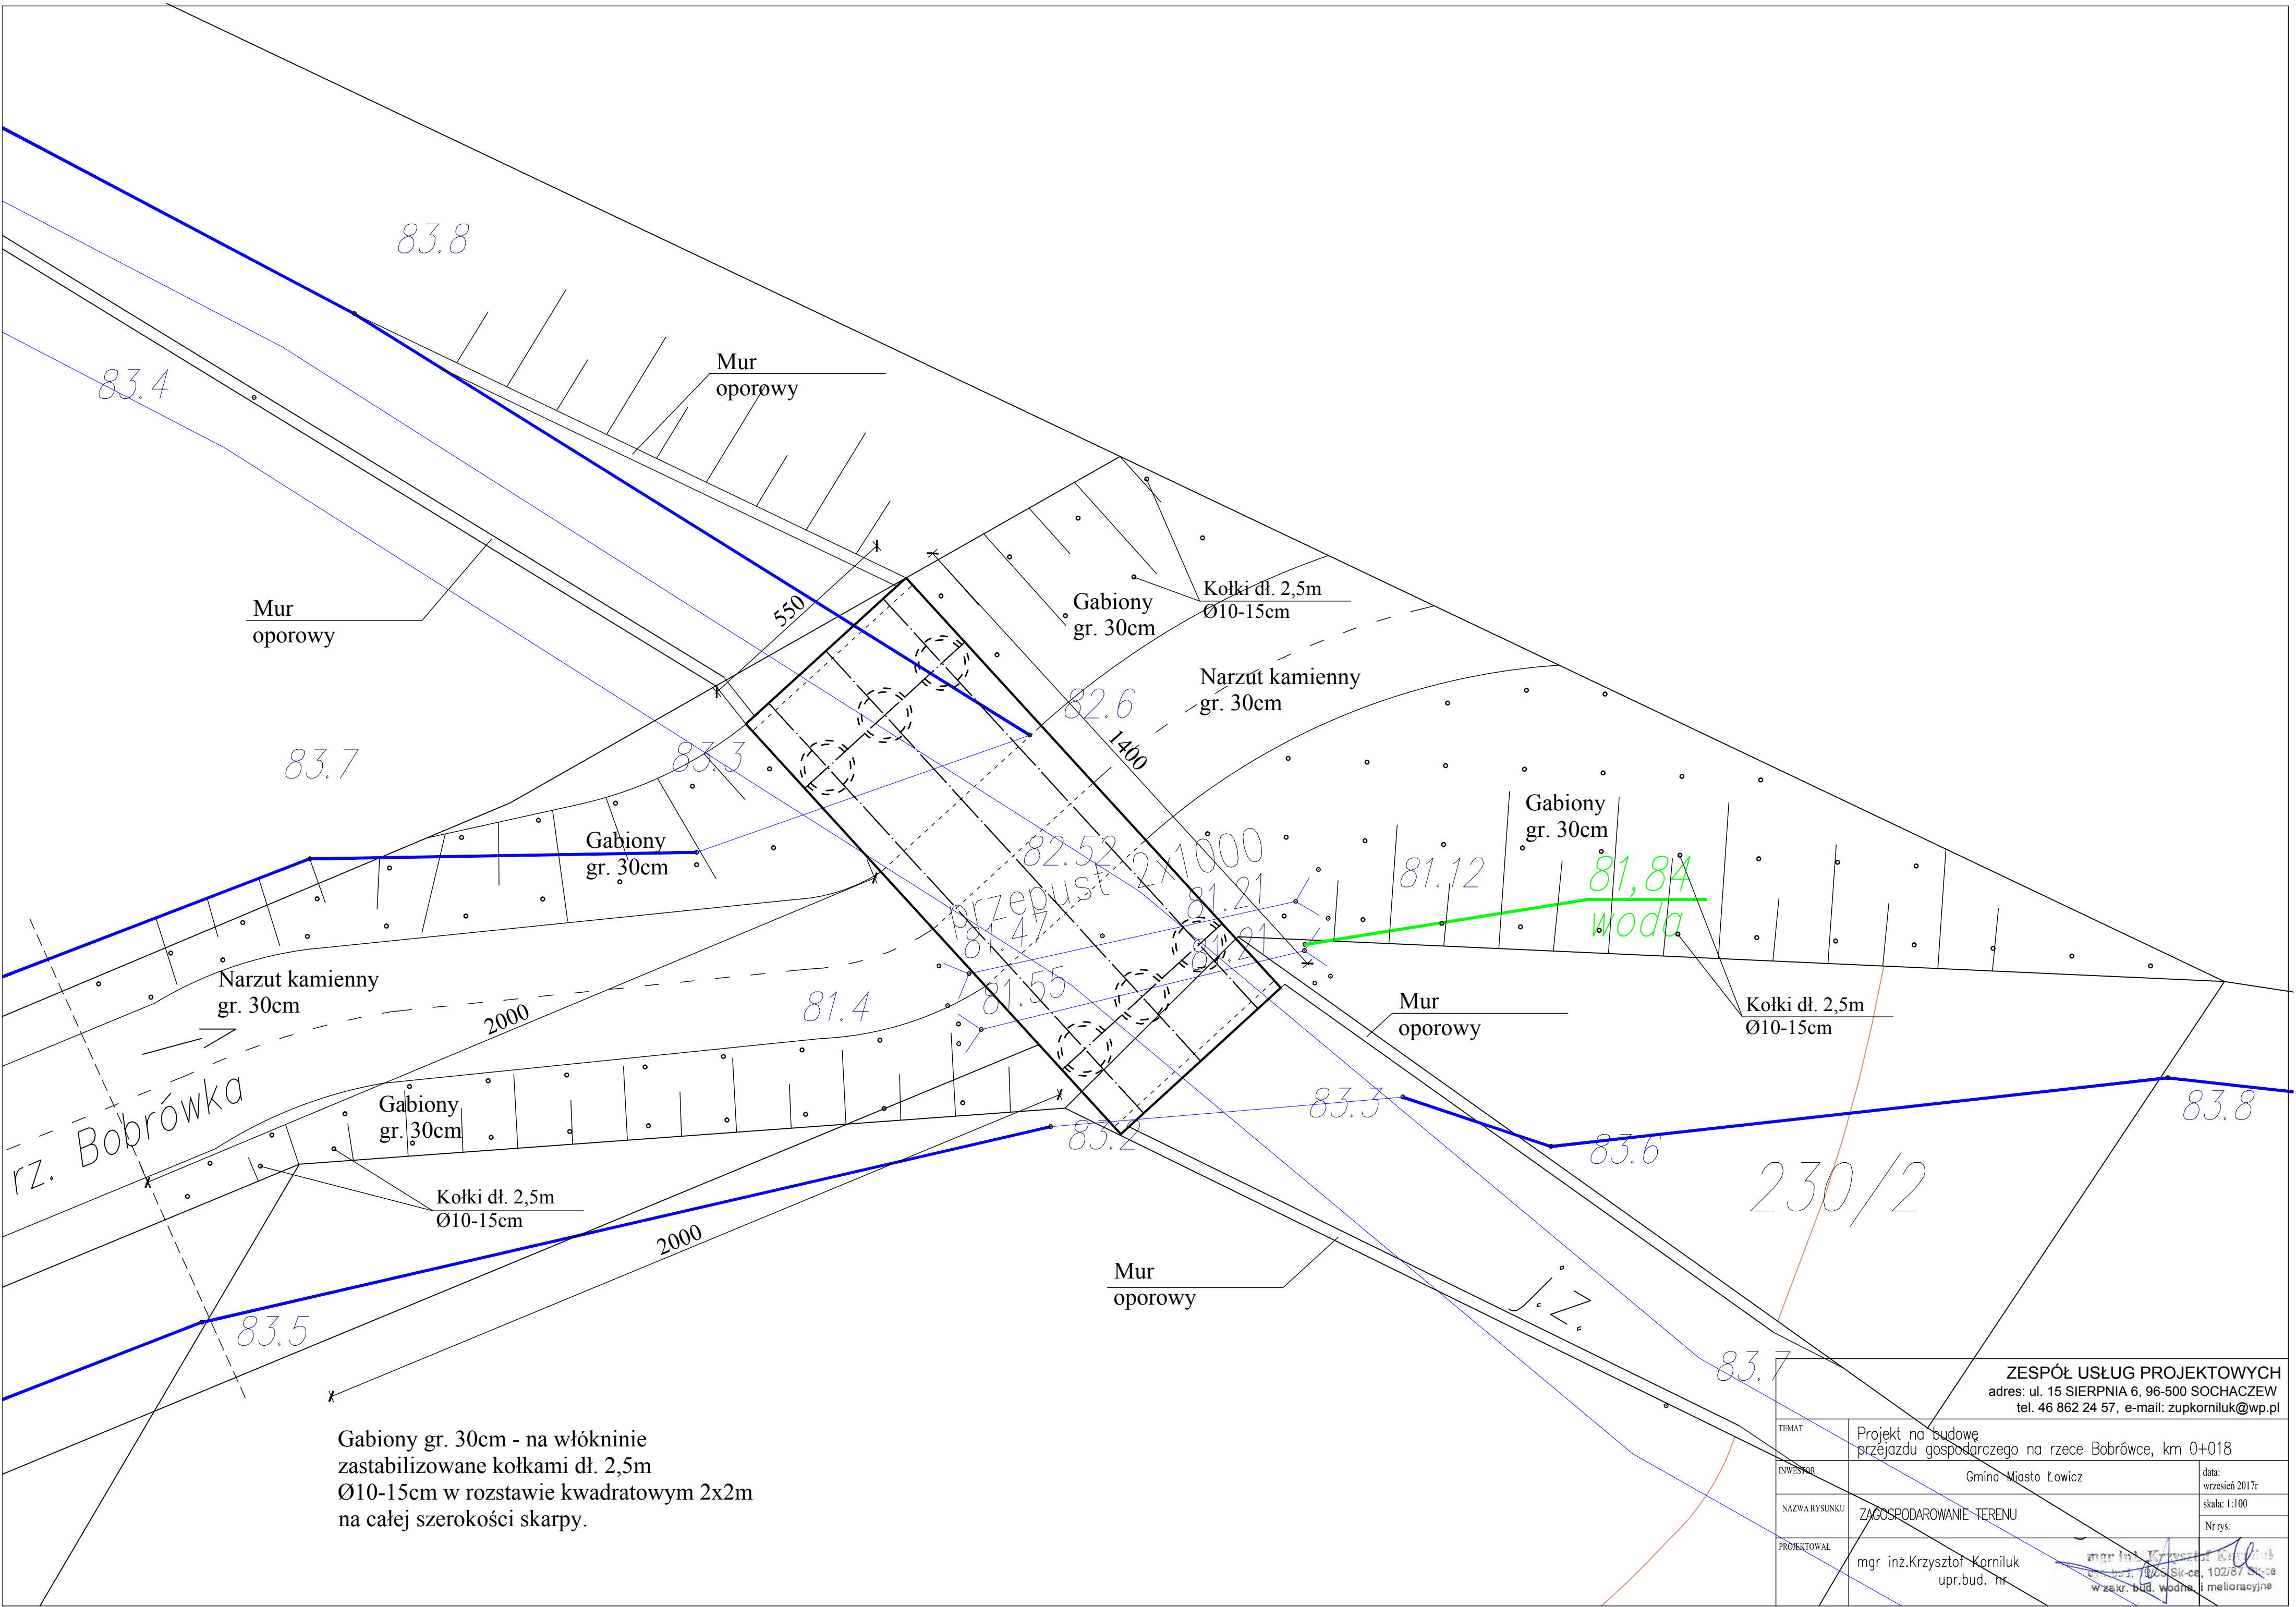

Gabiony gr. 30cm - na włókninie zastabilizowane kołkami dł. 2,5m Ø10-15cm w rozstawie kwadratowym 2x2m na całej szerokości skarpy.

ZESPÓŁ USŁUG PROJEKTOWYCH adres: ul. 15 SIERPNIA 6, 96-500 SOCHACZEW tel. 46 862 24 57, e-mail: zupkorniluk@wp.pl		
TEMAT	Projekt na budowę przejazdu gospodarczego na rzece Bobrówce, km 0+018	
INWESTOR	Gmina Miasto Łowicz	data: wrzesień 2017r
NAZWA RYSUNKU	ZAGOSPODAROWANIE TERENU	skala: 1:100
PROJEKTOWAŁ	mgr inż.Krzysztof Korniluk upr.bud. nr	Nrys. mgr inż.Krzysztof Korniluk ul. Sierpnia 6, 96-500 Sochaczew, 102/87 Sk-cs w zakr. bud. wodn. i melioracyjne