



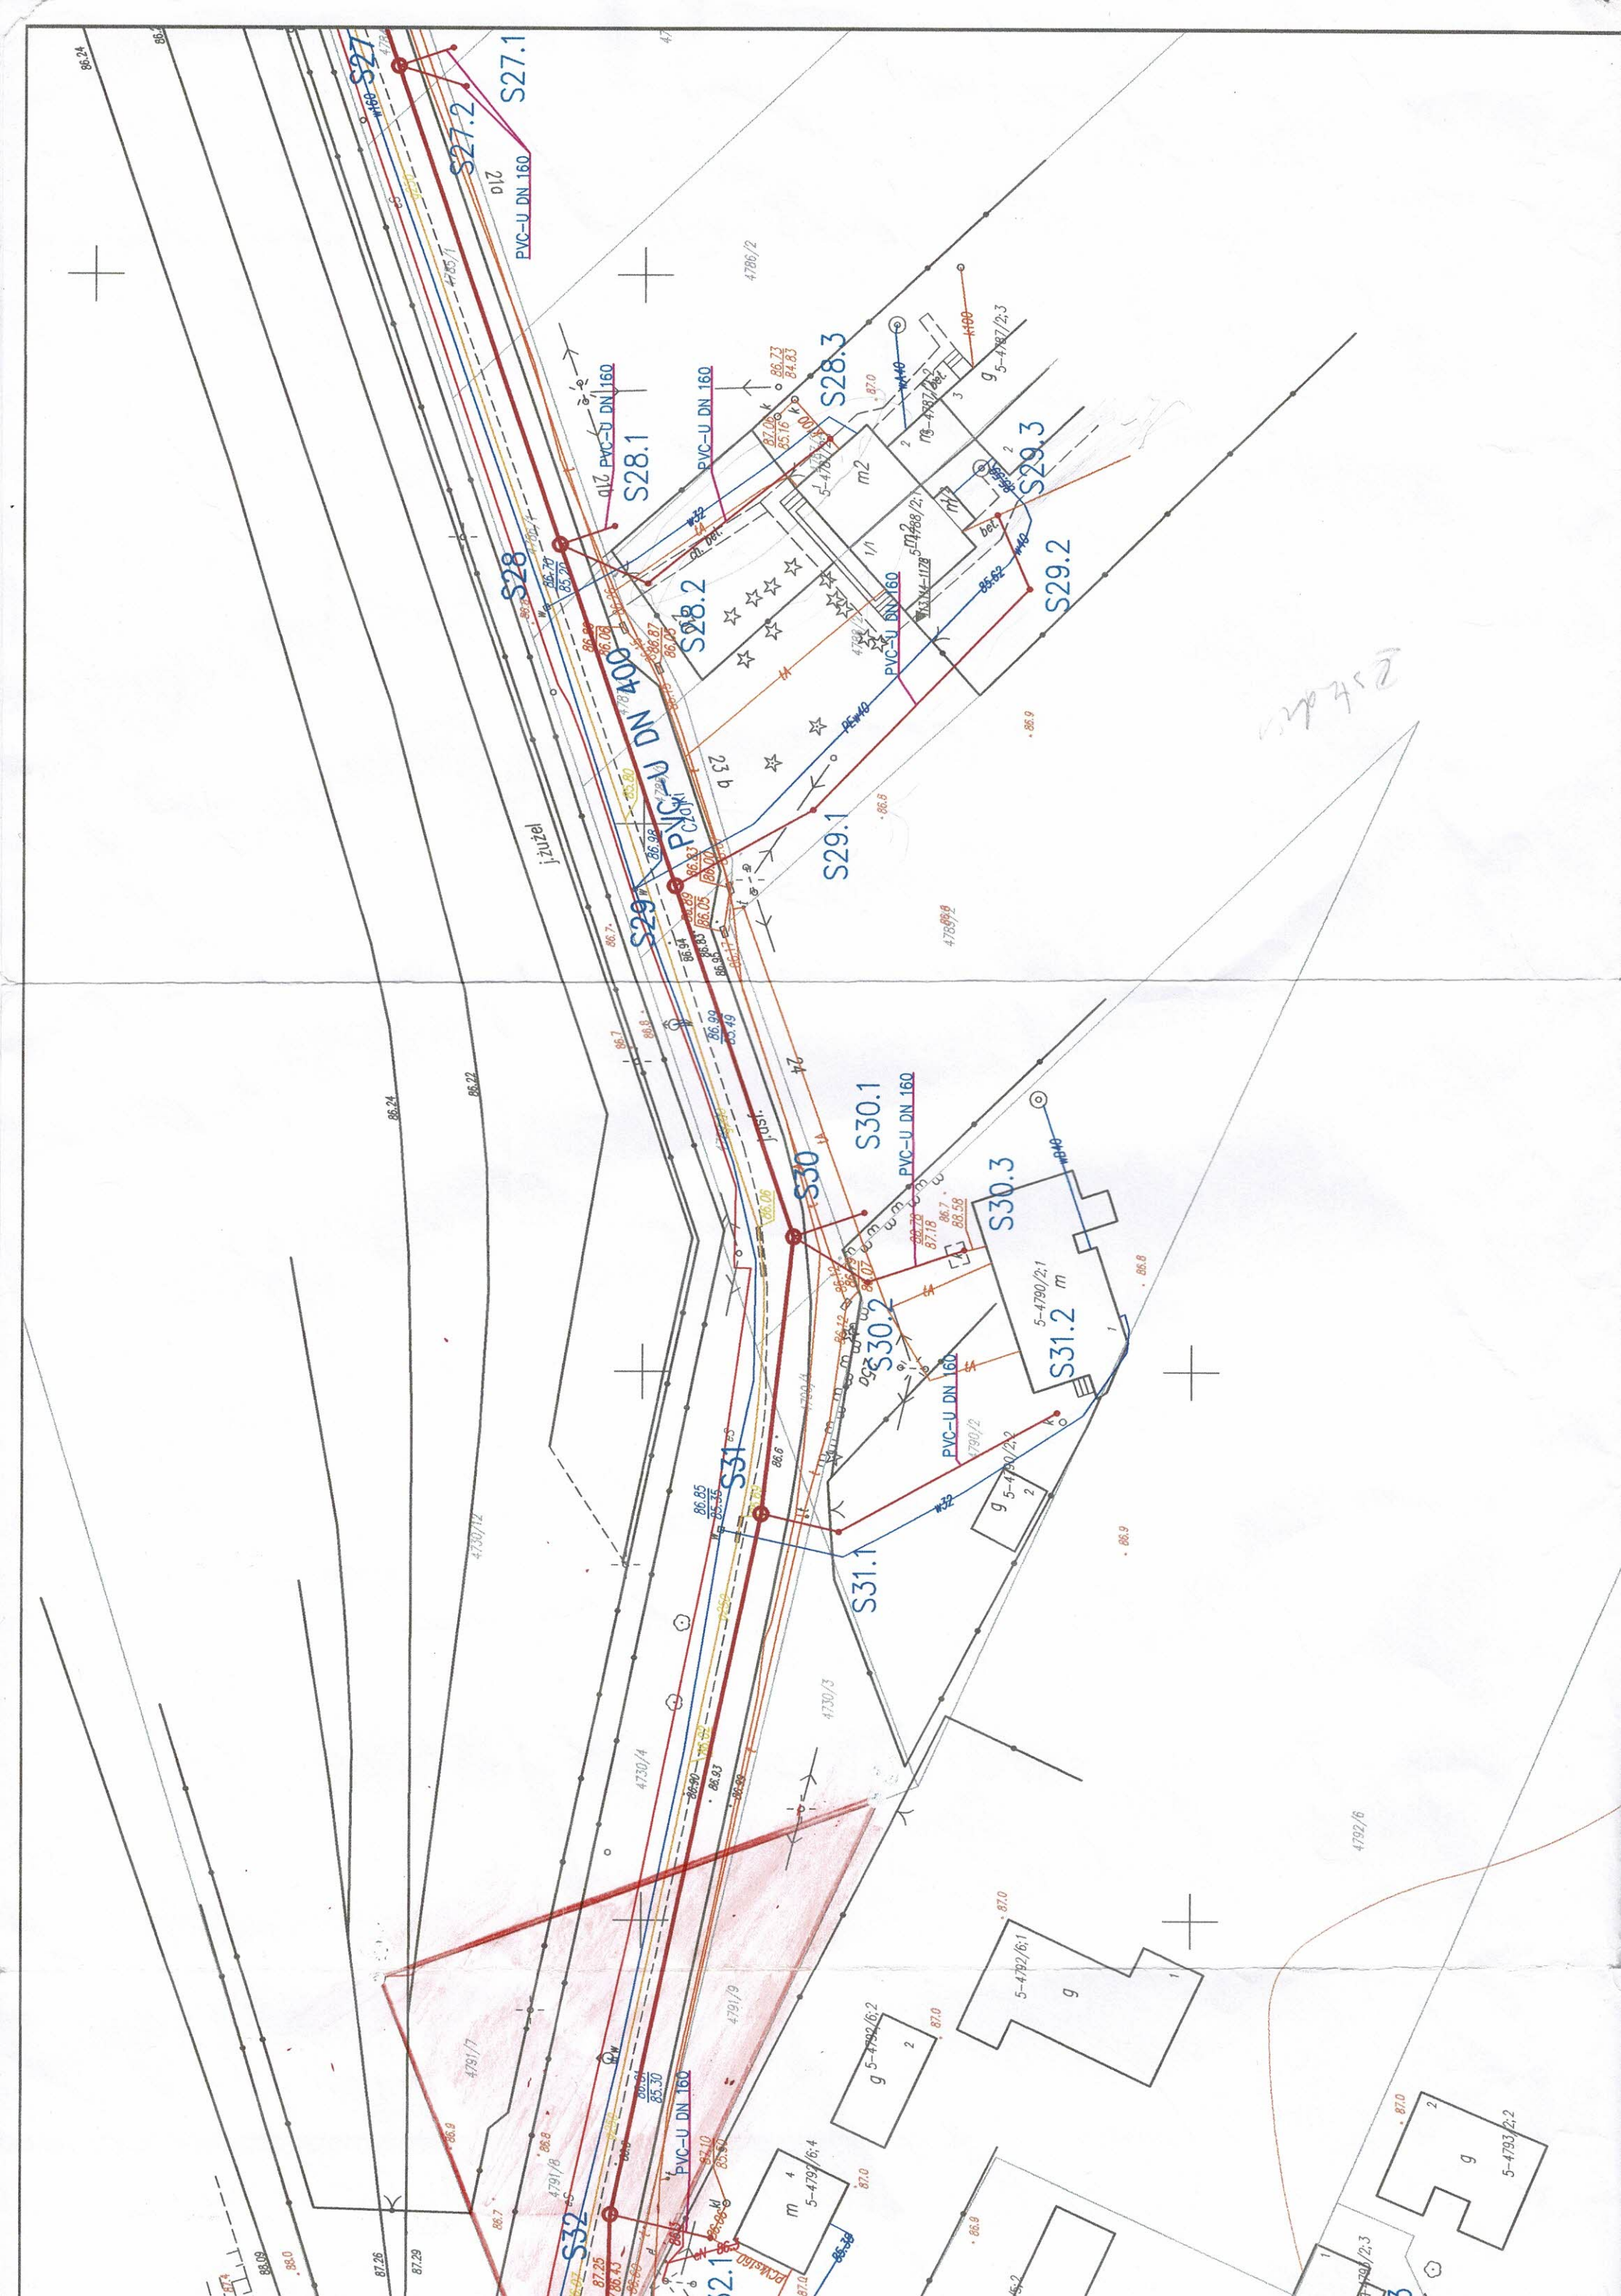

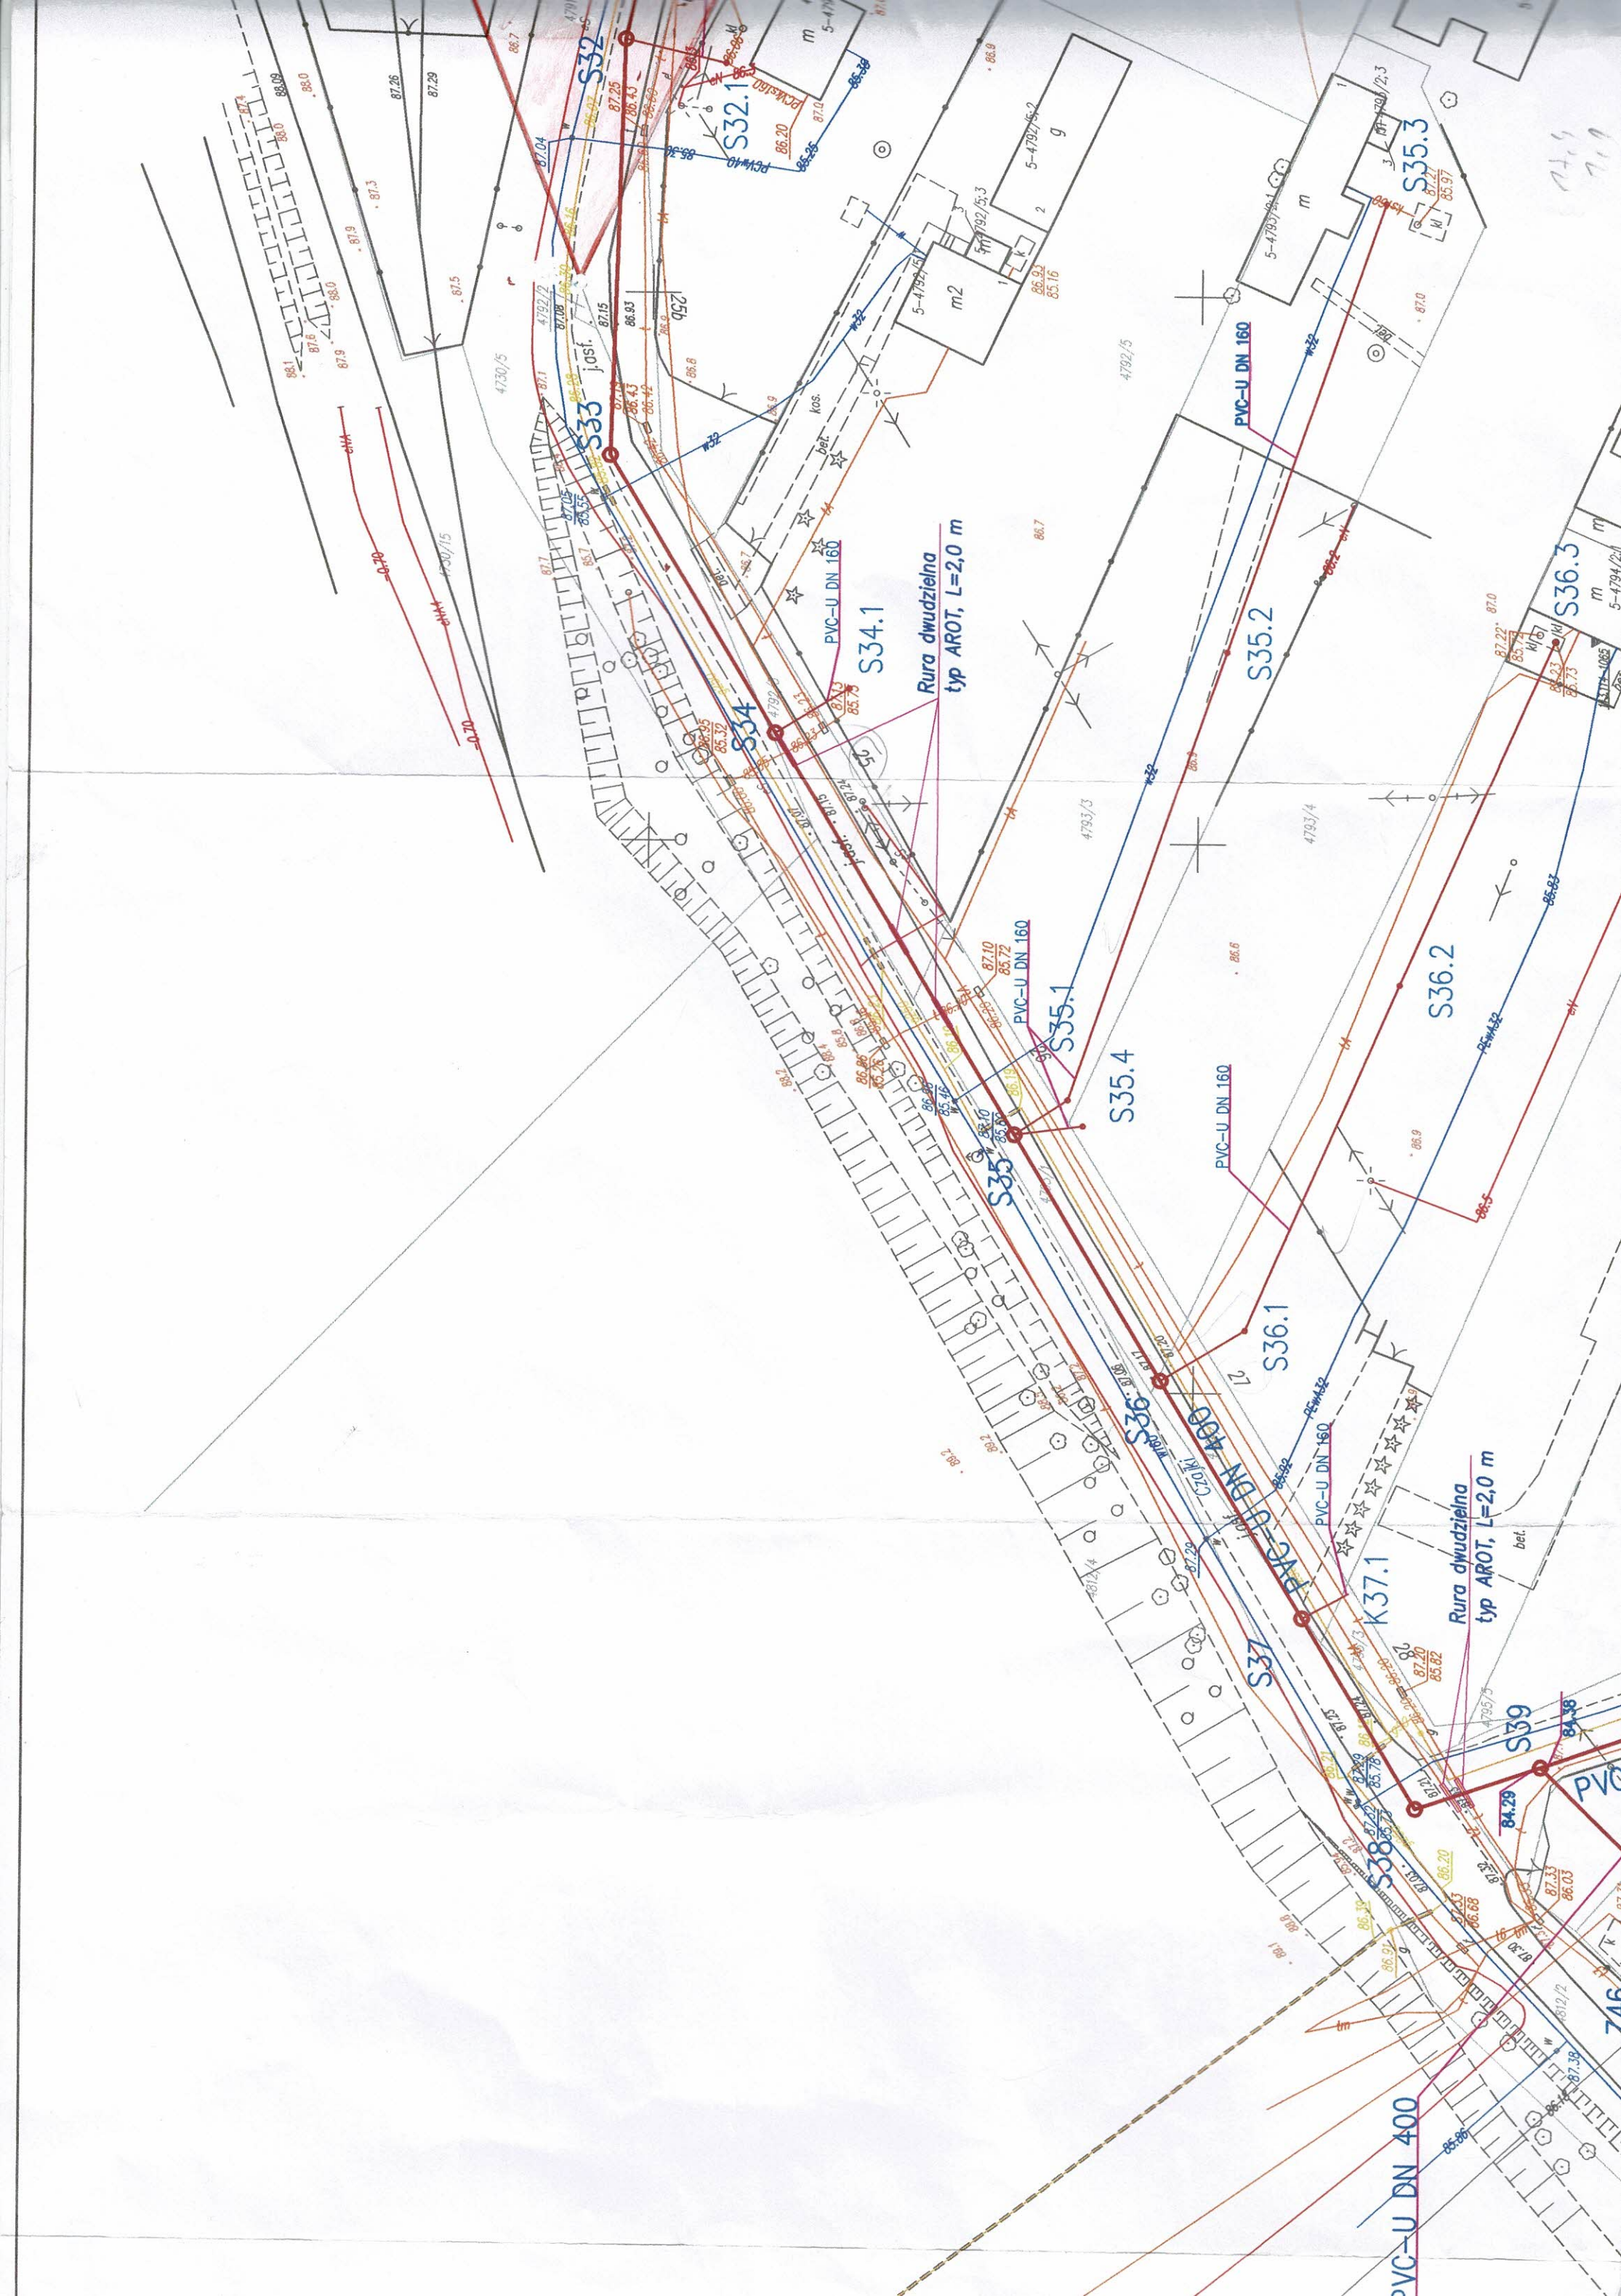



PRACOWNIA
GEO-M
99-400 Łowicz
tel. 22 84 42 277
NIP 775-232 444

OSOBY
inż. Drabik
ul. Czapki
49
tel. 22 84 42 277
NIP 101062879

MAPA DO CELÓW PROJEKTOWYCH
w skali 1 : 500

województwo łódzkie
powiat łowicki

dz. ewid. nr 4730/3, 4730/4, 4733/1, 4734/1, 4735/1, 4736/2, 4737, 4738/1, 4753/2, 4753/3, 4754/1, 4757/21, 4759/1, 4760/1, 4761/1, 4762/1, 4763/1, 4764/1, 4765/1, 4766/1, 4768/1, 4769/1, 4770/1, 4771/1, 4772/1, 4774/1, 4775/1, 4777/1, 4778/1, 4779/1, 4780/1, 4781/1, 4782/1, 4783/1, 4784/1, 4785/1, 4786/1, 4787/1, 4788/1, 4789/1, 4790/1, 4791/8, 4791/9, 4792/3, 4793/1, 4794/1, 4795/3, 4808, 4812/2, 5034/4, 5036/1, 5005/48, 5097/6.
ID i nazwa jednostki ewidencyjnej: 100501_1 - Łowicz
ID i nazwa obrębu ewidencyjnego: 100501_1.0005 - Kosika
Mapa niniejsza powstała jako kopia mapy zasadniczej
nazwa układu współrzędnych: prostokątnych płaskich XY: 2000
nazwa układu wysokości: Kronsztadt86
Przedstawiona sytuacja jest zgodna ze stanem na gruncie
na dzień 21.10.2015r.
W obrębie opracowania występują objęte ochroną punkty
osnow geodezyjnych: 113.114-1706
Nie wyklucza się istnienia w terenie innych, nie wykazanych
na niniejszej mapie urządzeń podziemnych, które nie były
zgłoszone do inwentaryzacji lub o których brak jest informacji
w instytucjach branżowych.
Niniejsza mapa do celów projektowych została wykonana bez
ustalenia obciążeń w zakresie służebności gruntowych
ujawnionych w księgach wieczystych.

GEODETA UPRAWNIENIY
inż. Marcin Drabik
Nr upr. 20474

STAROSTA ŁOWICKI

Zgodnie z art. 28c ustawy z dnia 17 maja 1999r. Prawo geodezyjne i kartograficzne (Dz. U. z 2010r. Nr 193, poz. 1287 z późn. zm.)

potwierdza, że dokumentacja nr GGN.6630. 161. 2016.....

była przedmiotem narady koordynacyjnej przeprowadzonej w siedzibie

Starostwa Powiatowego w Łowiczu, ul. Stanisławskiego 30a

dn. 20.11.2016..... w formie:

• zebrania zainteresowanych podmiotów

• za pomocą środków komunikacji elektronicznej

Łowicz, dnia 6.12.2016.....

z up. STAROSTY
Ewa Studzińska
Specjalista
w Wydziale Geodezji, Katastru
i Gospodarki Nieruchomościami

Załącznik nr 1 do niniejszego dokumentu został opracowany w wyniku prac geodezyjnych i kartograficznych, których rezultatem jest opracowanie mapy do celów projektowych, na podstawie danych geodezyjnych i kartograficznych.	
Starosta Łowicki	
P1005. 2016. 77	
2016 -01-05	
z up. STAROSTY	
Marcin Drabik	
Insp. w Wydziale Geodezji, Katastru i Gospodarki Nieruchomościami	

Mb	Pkt	X	Y	RTp	Typ	Dn	RDst.	Gł.
781.5	S27	5773472.48	7427219.06	86,72	Studnia	1,2	82,98	3,74
827.56	S28	5773457.67	7427175.45	86,7	Studnia	1,2	83,14	3,56
860.36	S29	5773447.13	7427144.39	86,93	Studnia	1,2	83,24	3,69
894.25	S30	5773436.24	7427112.29	86,8	Studnia	1,2	83,36	3,44
919.63	S31	5773439.13	7427087.08	86,85	Studnia	1,2	83,44	3,41
985.02	S32	5773452.70	7427023.12	86,85	Studnia	1,2	83,66	3,2
1022.98	S33	5773453.78	7426985.17	87,1	Studnia	1,2	83,78	3,32
1052.44	S34	5773438.54	7426959.96	87,13	Studnia	1,2	83,88	3,25
1095.09	S35	5773416.47	7426923.46	87,1	Studnia	1,2	84,02	3,08
1121.16	S36	5773402.98	7426901.16	87,17	Studnia	1,2	84,1	3,07
1146.43	S37	5773389.91	7426879.53	87,32	Studnia	1,2	84,19	3,13
1166.62	S38	5773379.46	7426862.25	87,1	Studnia	1,2	84,25	2,85
1178.64	S39	5773368.08	7426866.15	87,17	Studnia	1,2	84,29	2,87
1213.77	S40	5773334.85	7426877.52	87,2	Studnia	1,2	84,55	2,64
1248.13	S41	5773302.33	7426888.64	87,21	Studnia	1,2	84,73	2,48
1258.83	S42	5773291.89	7426890.95	87,19	Studnia	1,2	84,78	2,41
1282.44	S43	5773268.37	7426893.03	87,14	Studnia	1,2	84,9	2,24
1304.91	S44	5773246.09	7426895.91	87,09	Studnia	1,2	85,01	2,08
18.03	Z39.1	5773355.20	7426853.54	87,18	Zasuwa	-	-	-
22.03	S39.2	5773352.34	7426850.74	87,19	Studnia	1,2	84,4	2,78
25.64	S39.3	5773353.97	7426847.51	87,19	Studnia	1,2	84,42	2,77
-	Z46	5773356.01	7426848.54	87,25	Zasuwa	0,3	84,45	2,8

STAROSTWO POWIATOWE W ŁOWICZU
WYDZIAŁ

ARCHITEKTONICZNO-BUDOWLANY
99-400 Łowicz, ul. Stanisławskiego 30a
tel/fax: 46 830 00 83, 46 830 09 16
e-mail: ab@powiatlowicki.pl

ZALĄCZNIK DO DECYZJI
O POZWOLENIU NA BUDOWĘ

Nr 524/2017
z dnia 22.08.2017r.

z up. STAROSTY
Kamili Malejka
p.o. Dyrektora Wydziału
Architektoniczno-Budowlanego

Legenda:

- Projektowana sieć kanalizacji sanitarnej
- Projektowane studnie kanalizacyjne
- M Projektowane zasuw kanalizacyjne
- S35 Punkty charakterystyczne sieci kanalizacyjnych (studnie)
- Z46 Punkty charakterystyczne sieci kanalizacyjnych (zasuwa)

Za zgodność z oryginałem

mgr inż. Robert Łuczak
uprawnienia budowlane do projektowania
i kierowania robotami budowlanymi
bez ograniczeń w specjalności:
instalacje i sieci sanitarne
nr ewid. LOD/06034/WOS/06

PROJEKTANT
mgr inż. Paweł Dobrzański
uprawnienia budowlane bez ograniczeń
w zakresie sieci, instalacji i urządzeń
ciepłych, wentyl., gazowych, wod.-kan.
Nr ew. MAZ/0201/POOS/07

INWESTOR:	Miasto Łowicz 99-400 Łowicz, ul. Stary Rynek 1
TEMAT INWESTYCJI:	Budowa odcinka sieci kanalizacji sanitarnej w ulicy Czapki w Łowiczu
TRZĘŚĆ RYSUNKU:	PLAN ZAGOSPODAROWANIA TERENU
PROJEKTOWAŁ:	R. Łuczak
SPRAWDZIŁ:	P. Bobrowski
OPRACOWAŁ:	M. Studziński
OPRACOWAŁ:	P. Wyrębski
NR UPRAWNIEŃ:	LOD/0603/ PWOS/06
DATA:	11.2016
NR RYSUNKU:	3
PODPIS:	
SKALA:	1:500