


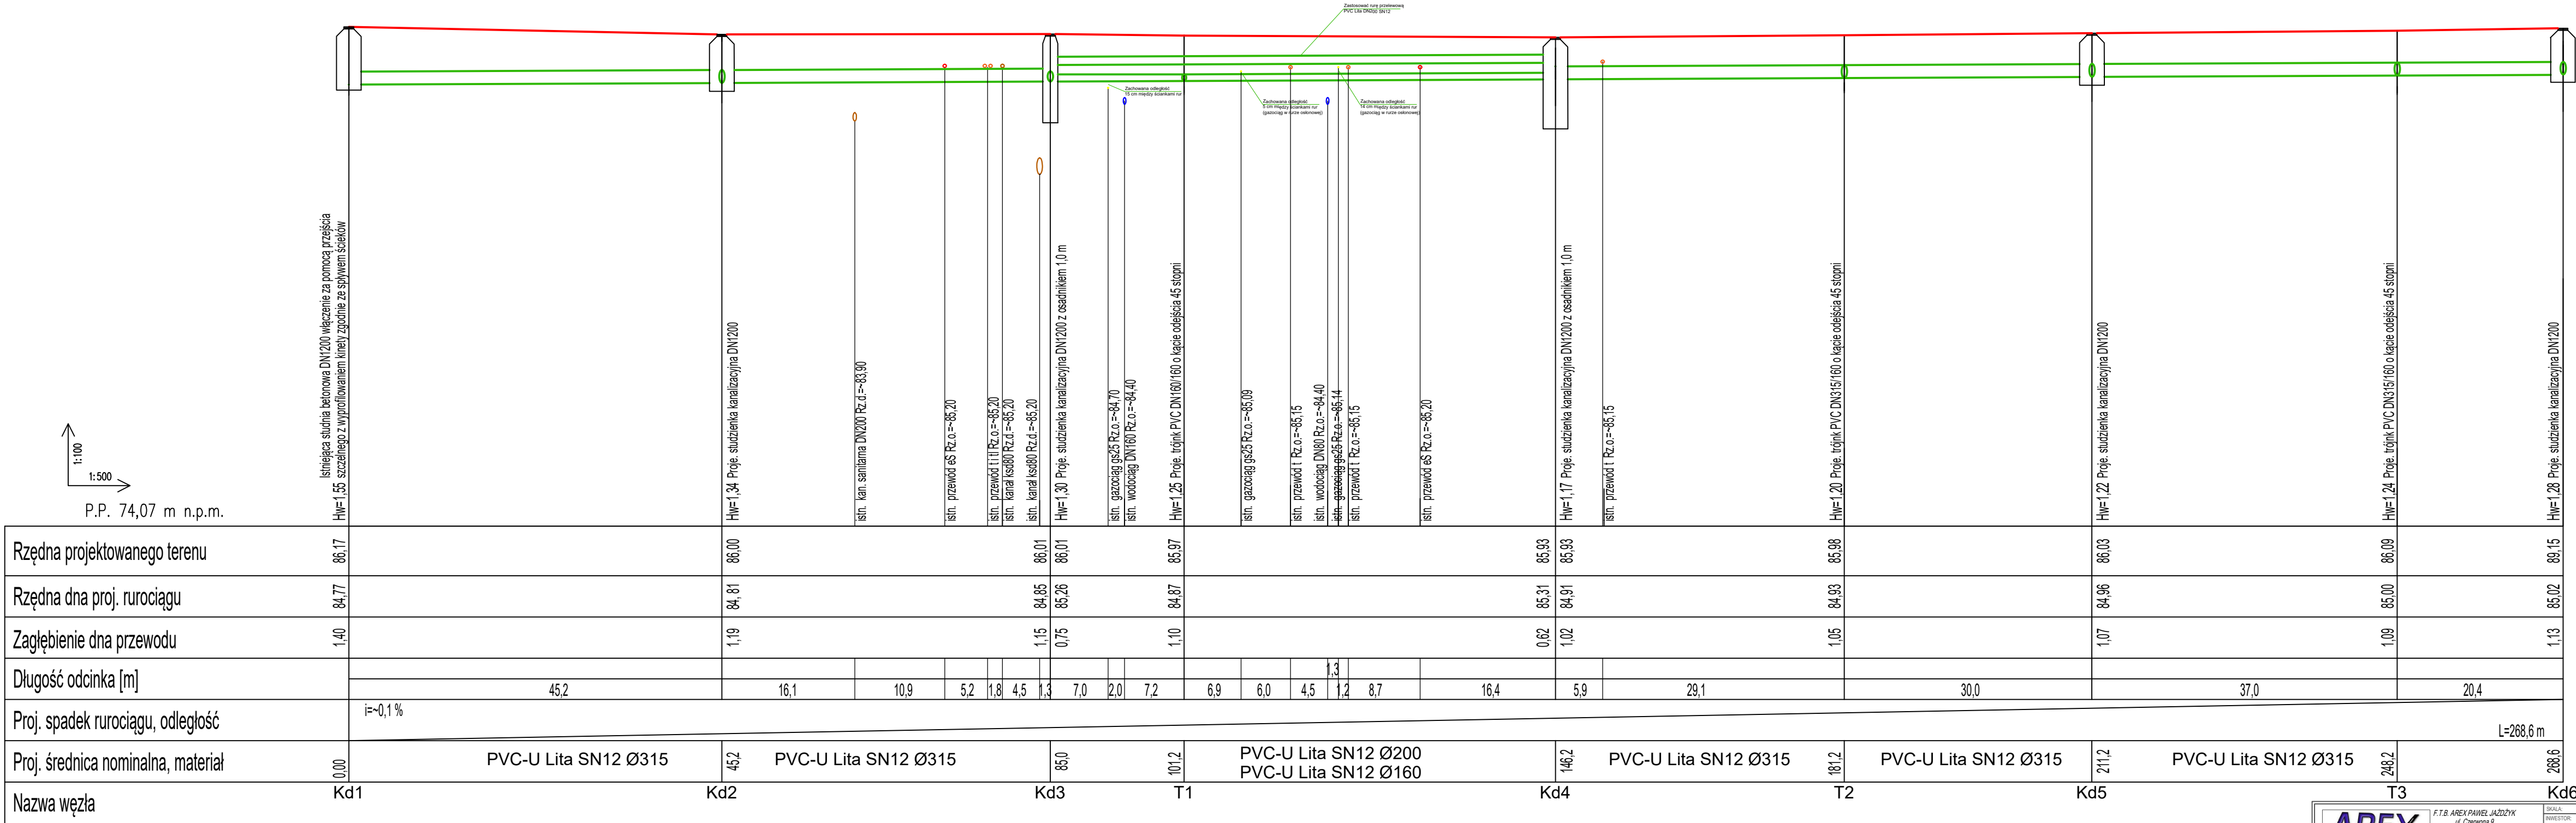

AREX

F.T.B. AREX PAWEŁ JAZDYK
ul. Czerwona 8
60-601 Olsztyn
tel. 017-606-085
E-mail: firmarex@interia.pl

Imię i Nazwisko

mgr inż. Sebastian Molek

Podpis

Proj. inż. Jolanta Molek








INWESTOR:

Miasto Łowicz

OBIEKT:

Budowa kanalizacji deszczowej w związku z przebudową drogi ulicy Czajki w Łowiczu

ADRES:

ul. Czajki, 99-400 Łowicz

UWAGA:

Kopowanie, rozkopanie, uszkodzenie i uderzenie w niniejszy rysunek lub jego części bez zgody autorów są ZABRONIONE

ZAWARTOŚĆ:

Profil kan. deszczowej cz. 1

FAZA:

PB

NR RYS.

2