
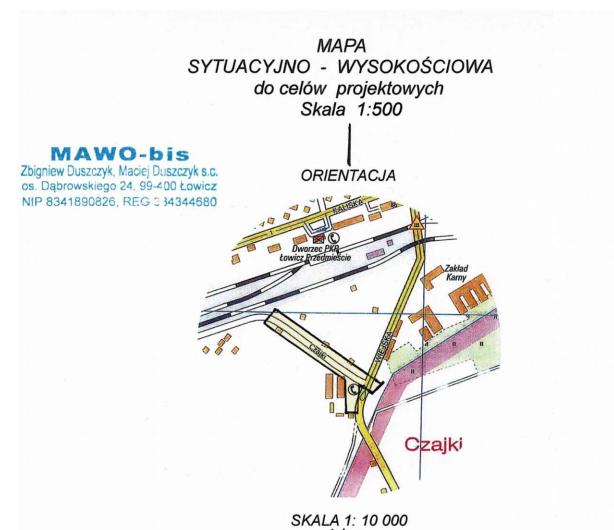


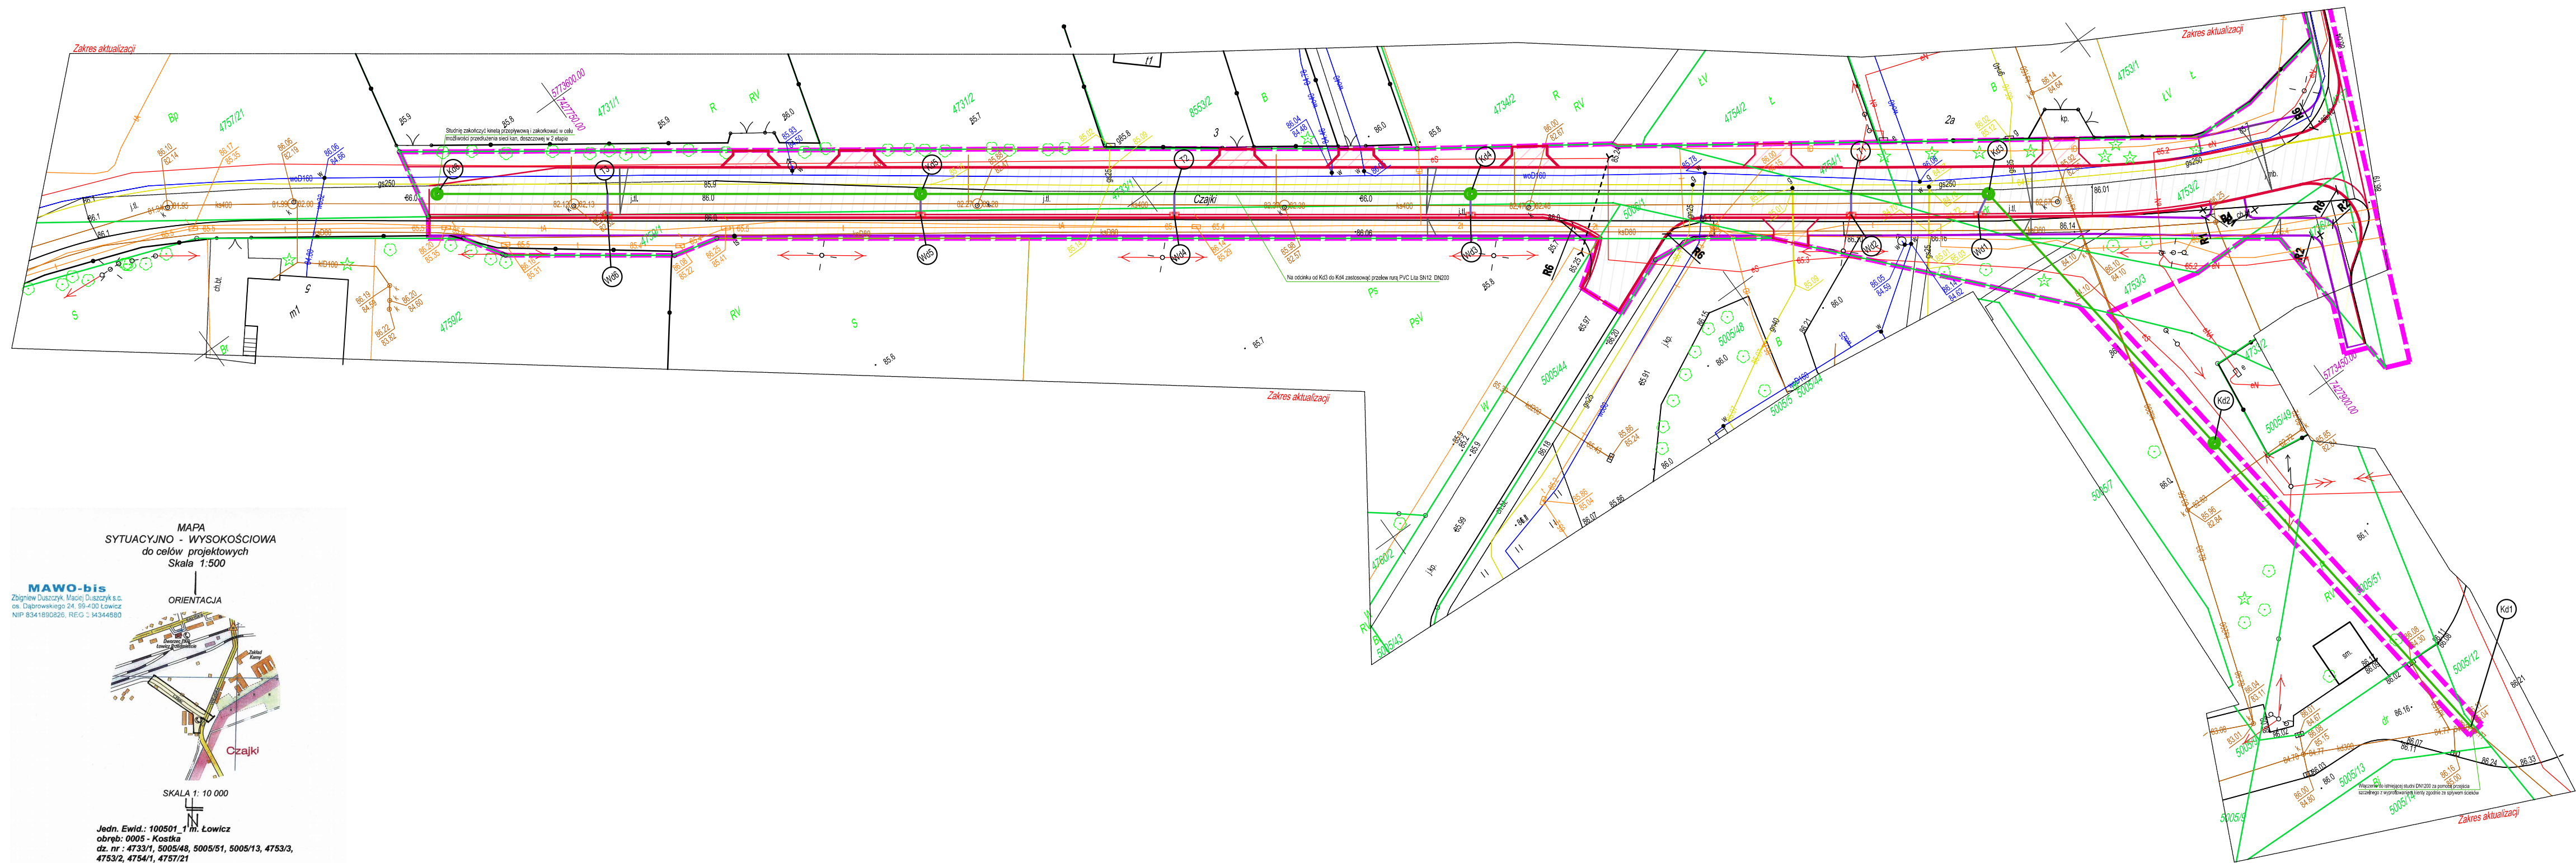

Jedn. Ewid.: 100501_1 m. Łowicz
 obręb: 0005 - Kostka
 dz. nr : 4733/1, 5005/48, 5005/51, 5005/13, 4753/3,
 4753/2, 4754/1, 4757/21
 Nr Ks. rob. G047/2022
 GKN.6642.1.512.2022
 układ współrzędnych prostokątnych płaskich "2000"
 układ wysokościowy Amsterdam 2007

[illegible]

Niniejsza mapa stanowi wyplot numerycznej mapy
do celów projektowych zaawidencjonowanej
w Starostwie Powiatu Łowickiego w dniu 30.05.2022
pod nr GKN.6642.1.512.2022__2
za zgodność

10.08.2022

- LEGENDA SIECI KANALIZACYJNEJ:

-  - proj. sieć kan. deszczowej
rura PVC-U Lita SN12 DN160-DN315
-  - proj. sieć kan. deszczowej
rura PVC-U Lita SN8 DN160
-  - proj. studnia betonowa DN1000
-  - proj. studnia betonowa DN1200 z osadnikami
-  - proj. studnia betonowa DN1000 z osadnikami
-  - proj. wpusty deszczowe betonowe DN500



F.T.B. AREX PAWEŁ JAŻDŻYK
ul. Czerwona 9
96-100 SKIERNIEWICE
tel. 607-096-095
E-mail: firmaarex@interia.pl

	<i>Imię i Nazwisko</i>
Proj.	mgr inż. Sebastian Małek
Nr upr.:	LOD/4829/PWBD/22
Proj.	inż. Jolanta Małek
Nr upr.:	LOD/0121/PWOS/04
Op.	
Nr upr.:	
Op.	
Nr upr.:	

SKALA:	1:500	FORMAT:	420x800	DATA:	sierpień 2022
--------	-------	---------	---------	-------	---------------

INWESTOR: Miasto Łowicz
pl. Stary Rynek 1, 99-400 Łowicz

OBIEKT:
Budowa kanalizacji deszczowej w związku z przebudową
drogi ulicy Czajki w Łowiczu

ADRES: ul. Czajki, 99-400 Łowicz

UWAGA: Kopiowanie, rozpowszechnianie i udostępnianie niniejszego rysunku lub jego części bez zgody autorów jest ZABRONIONE

ZAWARTOŚĆ:	FAZA
Projekt Zagospodarowania Terenu	PB
	NR RYS. 1