


STAROSTWO POWIATOWE W ŁOWICZU  
 WYDZIAŁ GEODEZJI, KATASTRU  
 I GOSPODARKI NIERUCHOMOŚCIAMI  
 99-400 Łowicz, ul. Stanisławskiego 30a  
 tel. 830 09 17, 830 04 71, 830 00 84  
 e-mail: ggn@powiatlowicki.pl

Wycinek Mapy Ewidencyjnej  
 Zasadniczej

Obiekt ..... *Malszyca* .....  
 M. *Łowicz*

Skala ..... *1:1000* .....

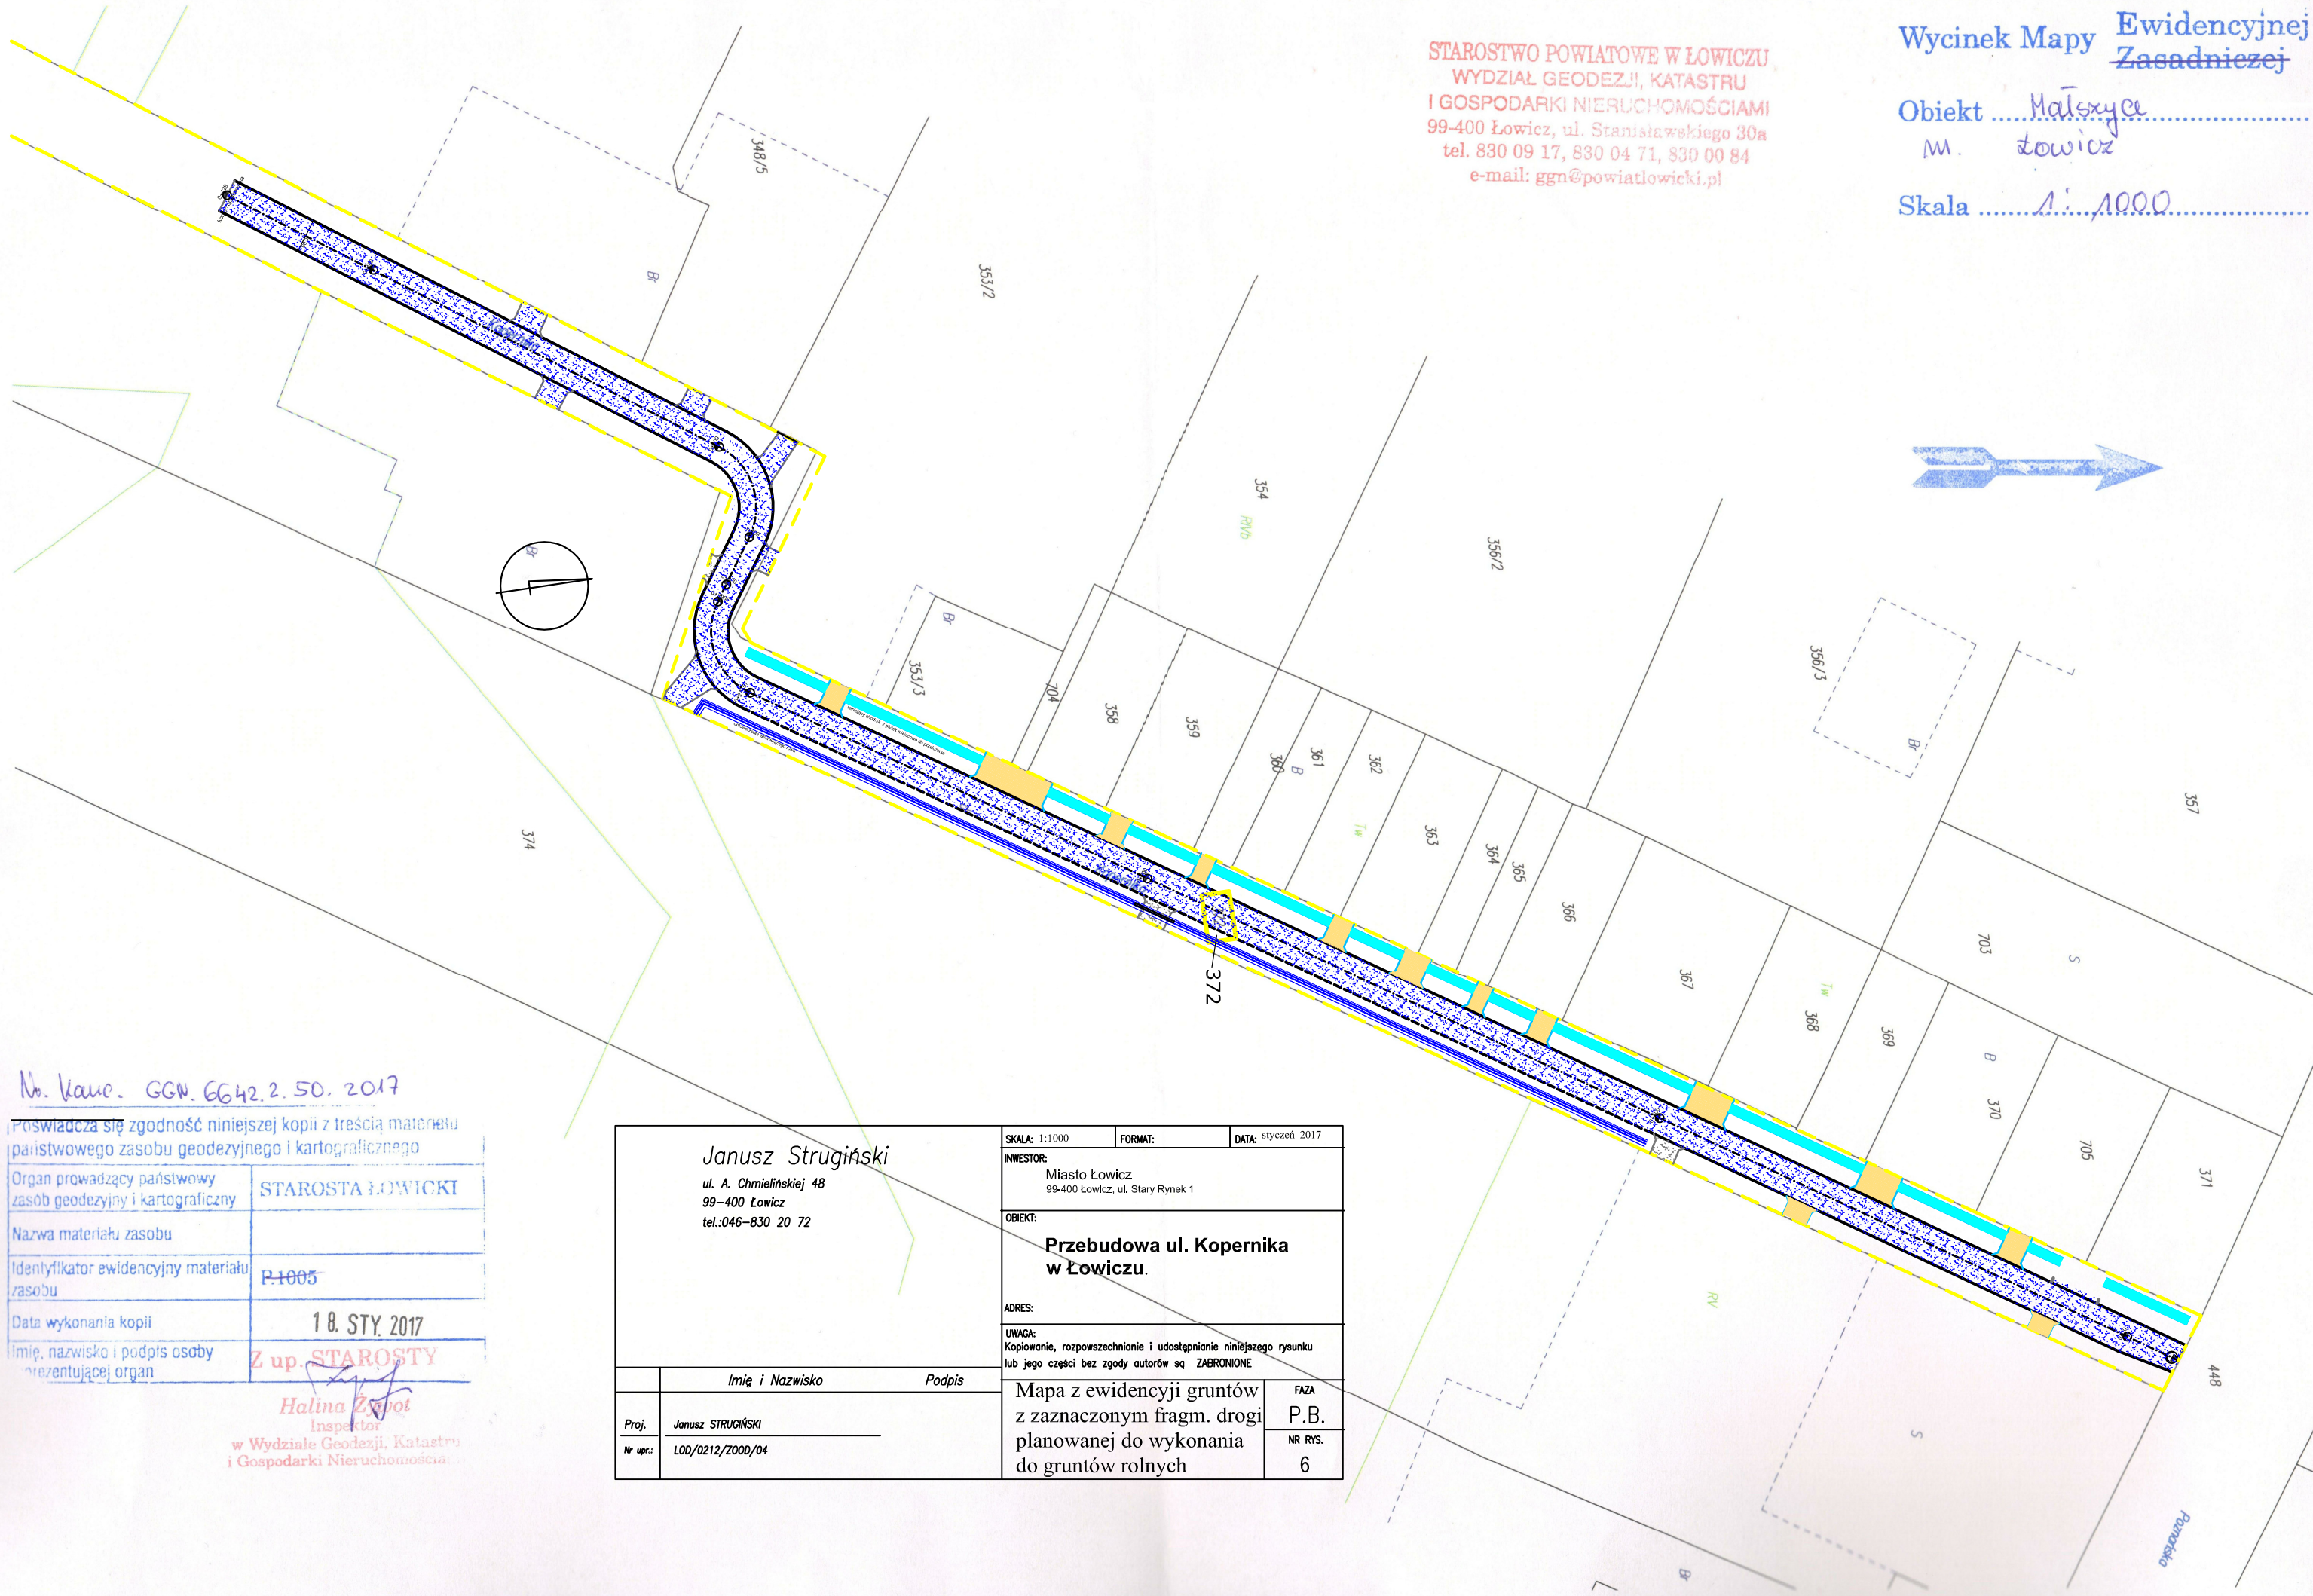

*No. Kauc. GGN. 6642.2.50.2017*

Poswiadcza się zgodność niniejszej kopii z treścią materiału państwowego zasobu geodezyjnego i kartograficznego

Organ prowadzący państwowy zasób geodezyjny i kartograficzny	STAROSTA ŁOWICKI
Nazwa materiału zasobu	
Identyfikator ewidencyjny materiału zasobu	P.1005
Data wykonania kopii	18. STY. 2017
Imię, nazwisko i podpis osoby reprezentującej organ	Z up. STAROSTY

*Halina Żybot*  
 Inspektor  
 w Wydziale Geodezji, Katastru  
 i Gospodarki Nieruchomościami

<b>Janusz Strugiński</b> ul. A. Chmielńskiej 48 99-400 Łowicz tel.:046-830 20 72		SKALA: 1:1000	FORMAT:	DATA: styczeń 2017
INWESTOR: Miasto Łowicz 99-400 Łowicz, ul. Stary Rynek 1		OBIEKT: <b>Przebudowa ul. Kopernika w Łowiczu.</b>		
ADRES:		UWAGA: Kopowanie, rozpowszechnianie i udostępnianie niniejszego rysunku lub jego części bez zgody autorów są ZABRONIONE		
Imię i Nazwisko	Podpis	Mapa z ewidencji gruntów z zaznaczonym fragm. drogi planowanej do wykonania do gruntów rolnych	FAZA P.B.	NR RYS. 6
Proj.	Janusz STRUGIŃSKI			
Nr upr.:	LOD/0212/ZOOD/04			